


FÖRSLAG TILL ÄNDRAD STADSPLAN FÖR DEL AV KV. HALDOR, UPPSALA.

UPPRÄTTAT I AUGUSTI 1956.


Prejrest
STADSARKITEKT.

Per Thorsell
PLANARKITEKT.

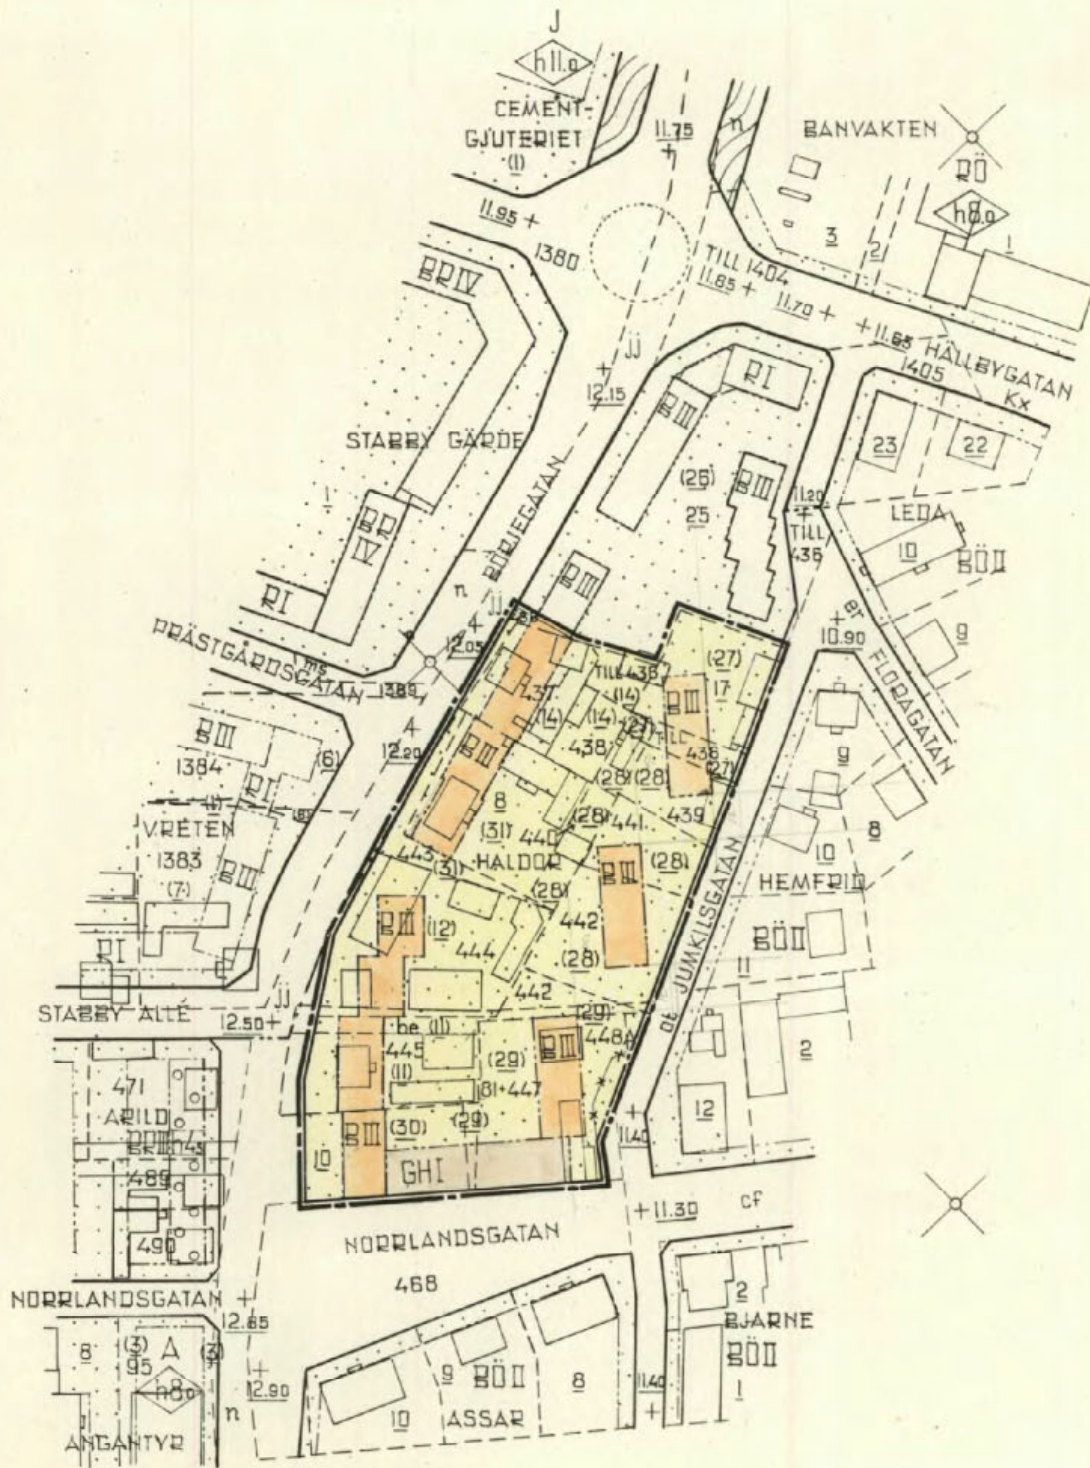

BETECKNINGAR:

- — — — — STADSPANEGRÄNS.
- — — — — GÄLLANDE OMRÅDESGRÄNS.
- * * * * * " " AVSEDD ATT UTGÅ.
- - - - - OMRÅDESGRÄNS.
- - - - - BESTÄMMELSEGRÄNS.
- - - - - FASTIGHETSGRÄNS.
- B OMRÅDE FÖR BOSTADSÄNDAMÅL.
- GH " " GARAGE- OCH HANDELSÄNDAMÅL.
- MARK SOM ICKE FÅR BEBYGGAS.
- I, III. ANTAL VÅNINGAR.
- BEFINTLIG BYGGNAD.
- B, (3), 439. FASTIGHETSBECKNING.
- - - - - FÖRSAMLINGSGRÄNS.

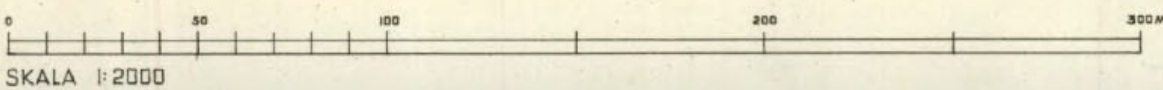

Tekn. av KB
14. 12. 1956

0380-AM 153