

UPPSALA VATTEN OCH AVFALL AB

Anmälan om VA-anslutning ska göras till Uppsala Vatten och Avfall AB (www.uppsalavatten.se), tel 018-727 94 00.

Uppsala Vattens del av servisledningarna till tomtråns måste vara utförd innan fastighetens del av VA-installation påbörjas. Dag- och dräneringsvatten får ej vara anslutet till spillvattenledning.

S Höjd i vattengång vid förbindelsepunkt i befintlig servisledning för spillvatten med dim 160 mm

D Höjd i vattengång vid förbindelsepunkt i befintlig servisledning för dagvatten med dim 160 mm

V Höjd i vattengång vid förbindelsepunkt i befintlig servisledning för vatten med dim 32 mm

Teoretisk vattentryck vid befintlig/föreslagen servisledning för vatten är = 430 kPa
 Uppdämningsnivå för spillvatten = + 19,65
 Uppdämningsnivå för dagvatten = Marknivå i förbindelsepunkt

FASTIGHETSGRÄNSER

Fastighetsgräns (---) Traktgräns (---)

Osäker gräns (---) Gränslinjens exakta läge är inte utrett av Lantmäterimyndigheten, > 0,10m osäkerhet i läge. Gränspunkt (●)

HÖJDER

+ 00,0 Markhöjd (00) Höjdkurva (00)

+ SH +00,0 Sockelhöjd (SH) Arbetsfix (+ Arb-fix +00,00, Te.x Ök elskåp)

+ FG +00,0 Färdigt golv (FG)

BYGGNADER

Trappa (→) Skärmtak (▭)

Bostad (▭) Uthus (▭)

VANLIGA TECKEN I KARTAN

GA SV LR Gemensamhetsanläggning (GA, SV, LR)

GA SV LR Servituträttighet (GA, SV, LR)

GA SV LR Ledningsrätt (GA, SV, LR)

Kraftledning (—)

Berg (⌒)

Träd (☼)

Belysningsstolpe, mast (⊕)

Strandskyddslinje (—)

Vägkant (---)

Häck (—)

Slaket (—)

Slänt (—)

Stödmur (—)

Dike (—)

Fornlämning (▭)

Fullständig lista över karttecken finns på www.uppsala.se/nybyggnadskarta.

PLANBESTÄMMELSER

Användningsområde (---)


Egenskapsområde (---)

Prickmark (▭)

Plusmark (▭)

Se gällande plan för mer information kring din fastighets planbestämmelser

0 5 10 15 Meter Skala: 1:500 Format: A4

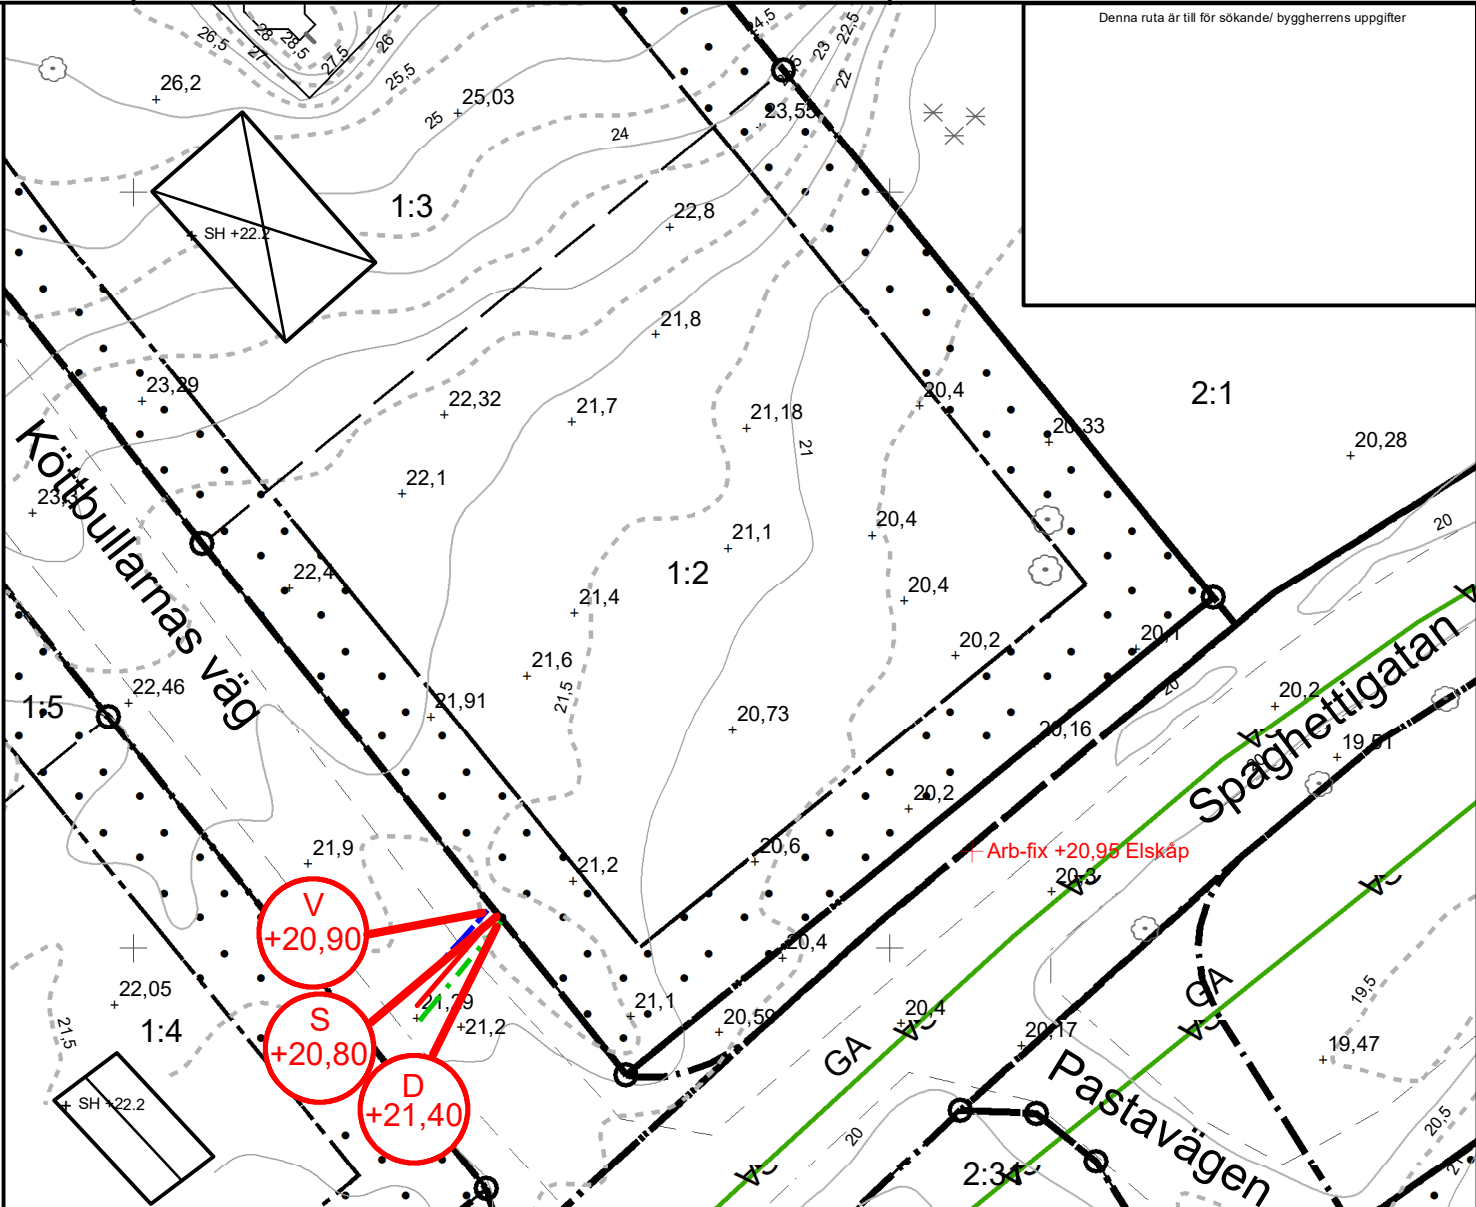

Denna ruta är till för sökande/ byggherrens uppgifter

Kontroll karta/handläggare Namn Namnsson

Kontroll i fält/datum NN/2023-02-30

Pågående bygglov, DNR PBN 2023/009999

FASTIGHETSUPPGIFTER

Adress: Köttbullarnas väg 35

Areal: 2242 kvm

Plan: 0380-P2001/49, MAKARONILÅDA M FL, LAGA KRAFT 2001-02-30

GEO DATA ENHETEN

STADSBYGGNADSFÖRVALTNINGEN

Uppsala kommun, Stadsbyggnadsförvaltningen, geodataenheten, 753 75 Uppsala

Besöksadress: Stadshusgatan 2, Telefon: 018-727 00 00 (växel)

KOORDINATSYSTEM I PLAN/HÖJD: SWEREF99 18 00 / RH2000

NYBYGGNADSKARTA: A

MAKARONEN 1:2

Upprättad: 2023-02-31

Giltig t.o.m.: 2025-02-31

Revidering möjlig t.o.m.: 2028-02-31

Uppsala kommun

KARTANS INNEHÅLL FÅR INTE ÄNDRAS

Nybyggnadskarta, DNR PBN 2023/009988