

FÖRSLAG TILL ÄNDRAD STADSPLAN FÖR
KV. KLÖVERN OCH VALLMON, UPPSALA.Tillhör Uppsala stads byggnadsnämnds beslut
den 5 september 1957 § 166. Ex officio: Ber-
til Åkerfeldt. Byggnadsnämndens sekreterare.






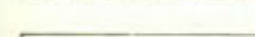


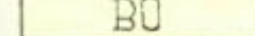
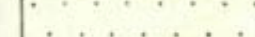



UPPRÄTTAT I JULI 1957.

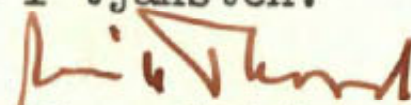
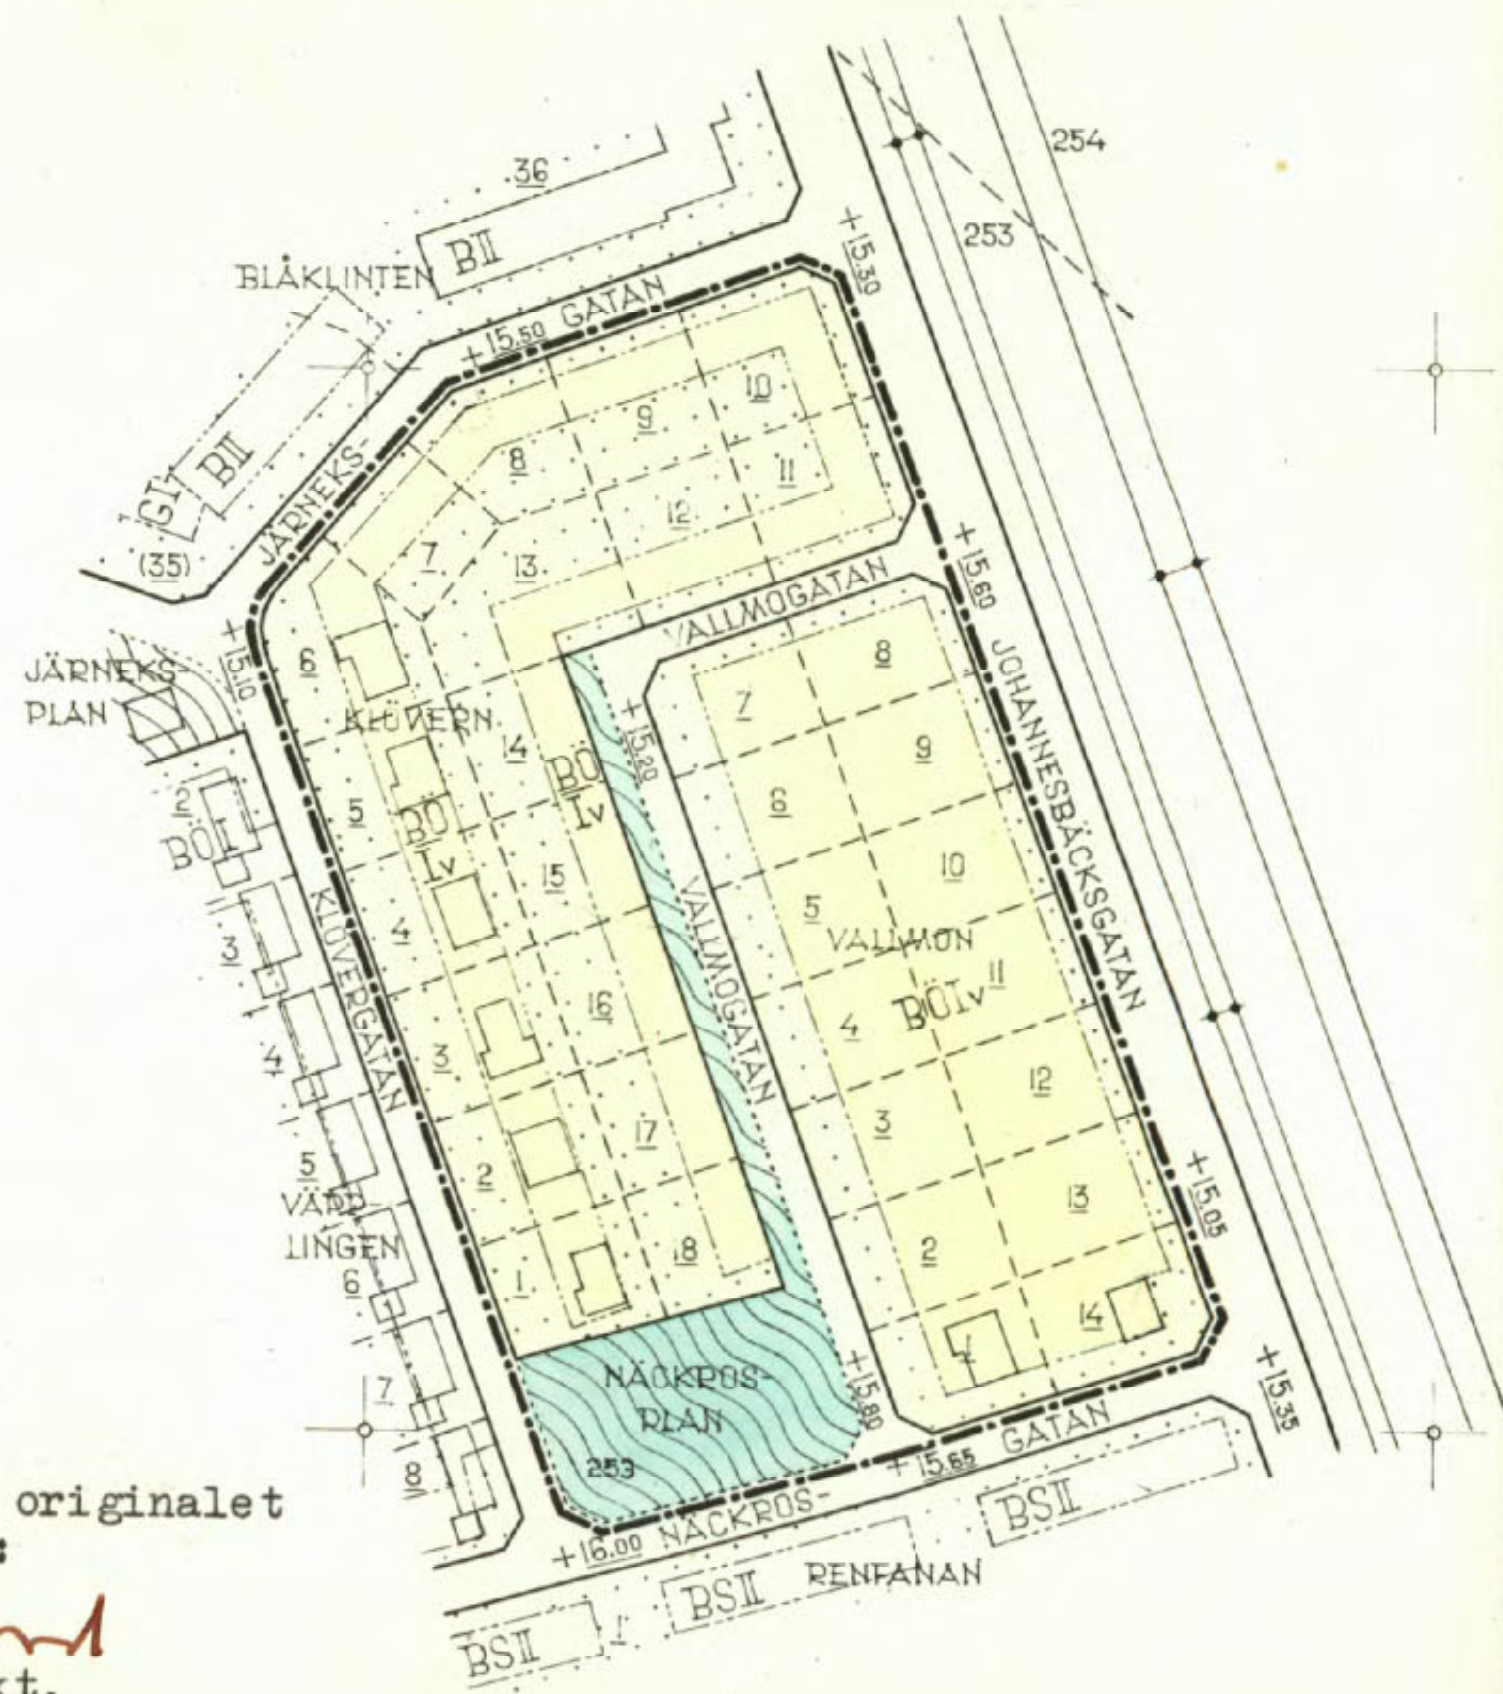

STADSARKITEKT.
PLANARKITEKT.

Att länsstyrelsen i Uppsala län den 10 oktober 1957 fastställt detta förslag till ändring av stadsplanen för kvarteren Klöver och Vallmon i Uppsala stad samt att beslutet därom jämlikt 150 § tredje stycket byggnadslagen vunnit laga kraft; betygar Uppsala slott i landskansliet som ovan. På tjänstens vägnar: Nils Söderberg.

Stpl.2 kr.

BETECKNINGAR:

-  STADSPANEGRÄNS.
-  GÄLLANDE OMRÅDESGRÄNS.
-  BESTÄMMELSEGRÄNS.
-  GRÄNSLINJE EJ AVSEDD ATT FASTSTÄLLAS.
-  FASTIGHETSGRÄNS.
-  GATA ELLER TORG.
-  PARK ELLER PLANTERING.
-  OMRÅDE FÖR BOSTADSÄNDAMÅL, FRISTÅENDE ELLER KOPPLADE HUS.
-  MARK SOM ICKE FÅR BEBYGGAS.
-  +0.00 GÄLLANDE GATUHÖJD.
-  Iv ANTAL VÅNINGAR JÄMTE VINDSINREDNING.
-  BEFINTLIG BYGGNAD.
-  1 253. FASTIGHETSBECKNING.

Kopians likhet med originalet
betygar i tjänsten:
Planarkitekt.

0 50 100 200 300 M.

SKALA 1:2000

0380-38/B162