

X 9 600


9400

X 9 200

Y 2 200

2 400

Y 2 800

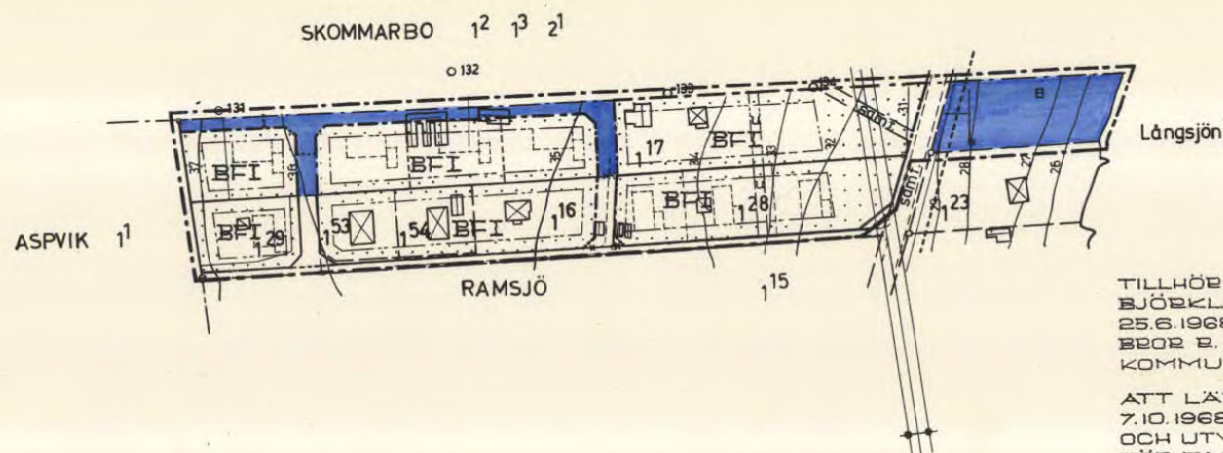


TILLHÖR KOMMUNALFULLMÄKTIGES I
BJÖRKLINGE KOMMUN BESLUT DEN
25.6.1968 § 56 BETYGAR
BROR B. ERIKSSON,
KOMMUNALKAMRER.

ATT LÄNSSTYRELSEN I UPPSALA LÄN
7.10.1968 FASTSTÄLLT DENNA ÄNDRING
OCH UTVIDGNING AV BYGGNADSPLENEN
FÖR FASTIGHETERNA RAMSJÖ 1:16 OCH 1:17
M.F.L. I BJÖRKLINGE KOMMUN SAMT ATT
BESLUTET ENLIGT 150 § TREDJE STYCKET
BYGGNADSLAGEN VUNNIT LAGA KRAFT;
BETYGAR
PÅ TJÄNSTENS VÄGNAR:

B. Blomquist
BO BLOMQUIST

Kopieras likhet med original betygas.
Stockholm den 2/1 1969.
SVENSKA REPRODUKTIONS AB
G. Lundberg
G. Lundberg

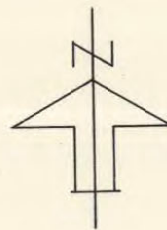

GRUNDKARTA ÖVER RAMSJÖ 1:17
I BJÖRKLINGE SOCKEN OCH KOMMUN, UPPSALA LÄN.

UPPRÄTTAD GENOM KOPIERING AV GRUNDKARTA
UPPRÄTTAD AV DISTRIKTLANTMÄTARE LOUIS VASSEUR ÅREN 1948-49
KOMPLETTERAD I DECEMBER 1967 MED NYTILLKOMNA FASTIG-
HETER OCH BYGGNADER AV FOTOGRAMMETRIBYRÅN AB
SKALA 1:2000.

FÖRSLAG TILL ÄNDRING OCH UTVIDGNING AV
BYGGNADSPLEN FÖR FASTIGHETERNA
RAMSJÖ 1:16, 1:17 M.F.L. FASTIGHETER
UPPRÄTTAT I JANUARI 1968 AV

Gert Lundberg
ARKITEKT SÄB.

NOHLDÉN & NORBERG
ARKITEKTKONTOR AB **NOARK**
STORGATAN 28 A UPPSALA TELEFON 018/100120

BETECKNINGAR

- BYGGNADSPLENGRÄNS, 3 M. UTANFÖR PLANOMÅDET.
- GÄLLANDE OMRÅDESGRÄNS.
- - - - - AVSEDD ATT UTGÅ.
- OMRÅDESGRÄNS.
- BESTÄMMELSEGRÄNS.
- GRÄNSLINJER EJ AVSEDDA ATT FASTSTÄLLAS.
- VÄG
- PARK ELLER PLANTERING.
- B OMRÅDE FÖR BOSTADSÄNDAMÅL.
- MARK SOM ICKE FÅR BEBYGGAS.
- F BYGGNADSÄTT: FRISTÅENDE.
- I ANTAL VÅNINGAR.
- u MARK TILLGÄNGLIG FÖR UNDERJORDISKA LEDNINGAR.
- FÖRESLAGEN BYGGNAD.
- MARK SOM JÄMLIKT 113 § BYGGNADSLAGEN AVSES UPPLÄTAS UTAN ERSÄTTNING

RAMSJÖ 1:16, 1:17 M.F.L.
BJÖRKLINGE KOMMUN, UPPSALA LÄN.

BIT. AV G. NORMAN.

17/02-12

SVENSKA REPRODUKTIONS AB 1968