

Koordinatsystem: Uppsala lokala i plan

Underlag: Primärkarta

Upprättad i september 2003

Kopians likhet med
originalet betygar

Lena Karlsson

PLANBESTÄMMLER

Följande gäller inom områden med nedanstående beteckningar
Där beteckning saknas gäller bestämmelsen inom hela planområdet.
Endast angiven användning och utformning är tillåten.

GRÄNSBETECKNINGAR

— • Linje belägen 3m utanför planområdet
— • Användningsgräns

ANVÄNDNING AV MARK

Kvartersmark

 Bostadskomplement och handel

UTFORMNING

I Högsta antal våningar

ADMINISTRATIVA BESTÄMMLER

Genomförandetiden är 10 år från den dag planen vunnit laga kraft

UPPLYSNINGAR

Plan- och genomförandebeskrivningen ger anvisningar om
planens genomförande

Planhandlingen består av:

-- plankarta med bestämmelser -- plan- och genomförandebeskrivning

ANTAGANDEHANDLING

består av:

-- planhandling
-- utlåtande

Planen är upprättad enligt reglerna för ENKELT PLANFÖRFARANDE

Antagen av BN 2003-11-20

Laga kraft 2003-12-19

Detaljplan för

del av kv. Atterbom, Gränby

02/20088

Uppsala kommun


Upprättad i oktober 2003, reviderad i november 2003

Margaretha Nilsson
planchef

Björn Ringström
planarkitekt


0380 - P 2004/1

GRÄNBY

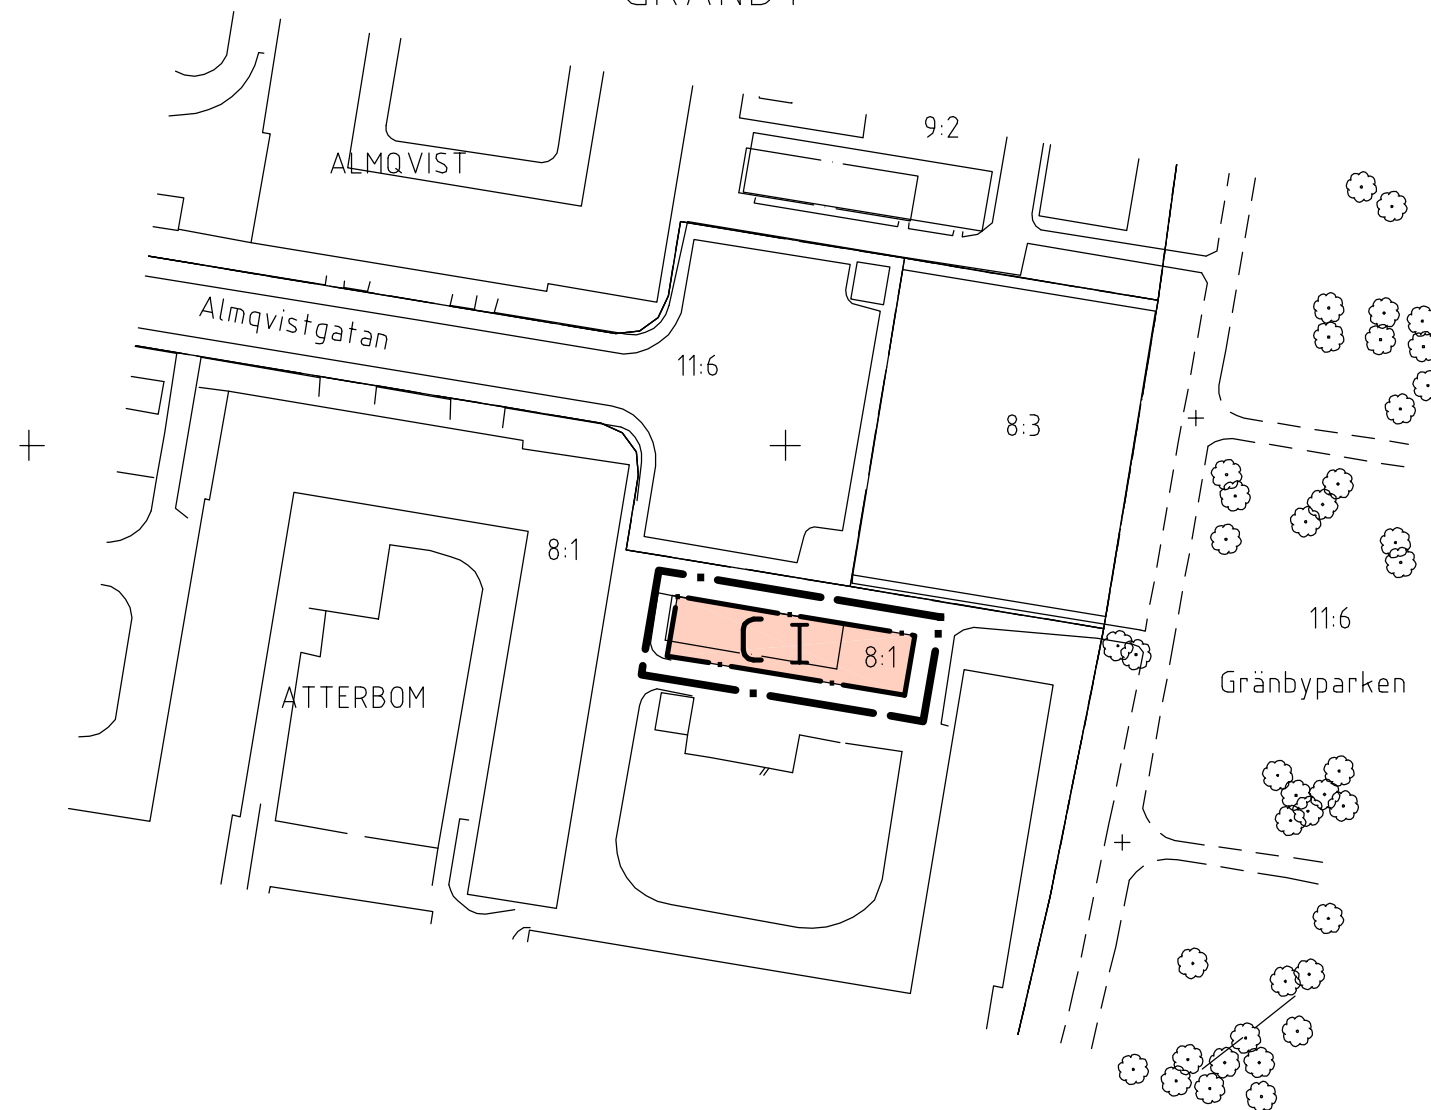

+ X=114800

Y=107800

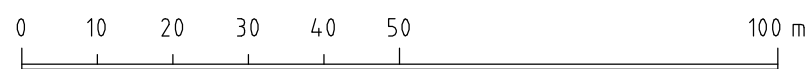

SKALA 1:1000

