

Koordinatsystem: Uppsala lokala i plan

Underlag: Primärkarta

Upprättad i april 2002

## PLANBESTÄMMELSER

Följande gäller inom områden med nedanstående beteckningar  
Där beteckning saknas gäller bestämmelsen inom hela planområdet.  
Endast angiven användning och utformning är tillåten.

## GRÄNSBETECKNINGAR

- Linje belägen 3m utanför planområdet
- Användningsgräns
- Egenskapsgräns

## ANVÄNDNING AV MARK

Allmänna platser

**PARK** Anlagd park

Kvartersmark

**B** Bostäder

## UTFORMNING AV ALLMÄNNA PLATSER

gc-väg Gång- och cykelväg

## UTNYTTJANDEGRAD

e<sub>3 000</sub> Största bruttoarea i kvadratmeter ovan mark

## BEGRENSNING AV MARKENS BEBYGGANDE

Marken får inte bebyggas

Marken får endast bebyggas med sophus resp. cykelbod

g Marken skall vara tillgänglig för gemensamhetsanläggning

u Marken skall vara tillgänglig för allmänna underjordiska ledningar

## MARKENS ANORDNANDE

Utfart får inte anordnas. Tvärstreck markerar förbudets slut

n<sub>1</sub> Trädplantering skall anordnas

n<sub>2</sub> Biluppställningsplats får ej anordnas inom 10 m från högspänningsledning

n<sub>3</sub> Högspänningsstolpar

## UTFORMNING

**V** Högsta antal våningar

## ADMINISTRATIVA BESTÄMMELSER

Genomförandetiden är 10 år från den dag planen vunnit laga kraft

## UPPLYSNINGAR

Plan- och genomförandebeskrivningen ger anvisningar om planens genomförande

Planhandlingen består av:

-- plankarta med bestämmelser -- plan- och genomförandebeskrivning

## ANTAGANDEHANDLING

består av:

-- planhandling -- utlåtande

Planen är upprättad enligt reglerna för ENKELT PLANFÖRFARANDE

ANTAGEN AV BN 2002-06-19 LAGA KRAFT 2002-07-18

Detaljplan för

**Kv Ritstiftet**


02/20023

Sala Backe, Uppsala kommun

Upprättad i april 2002

Björn Ringström  
planchef

Agnet Forsström  
plantekniker

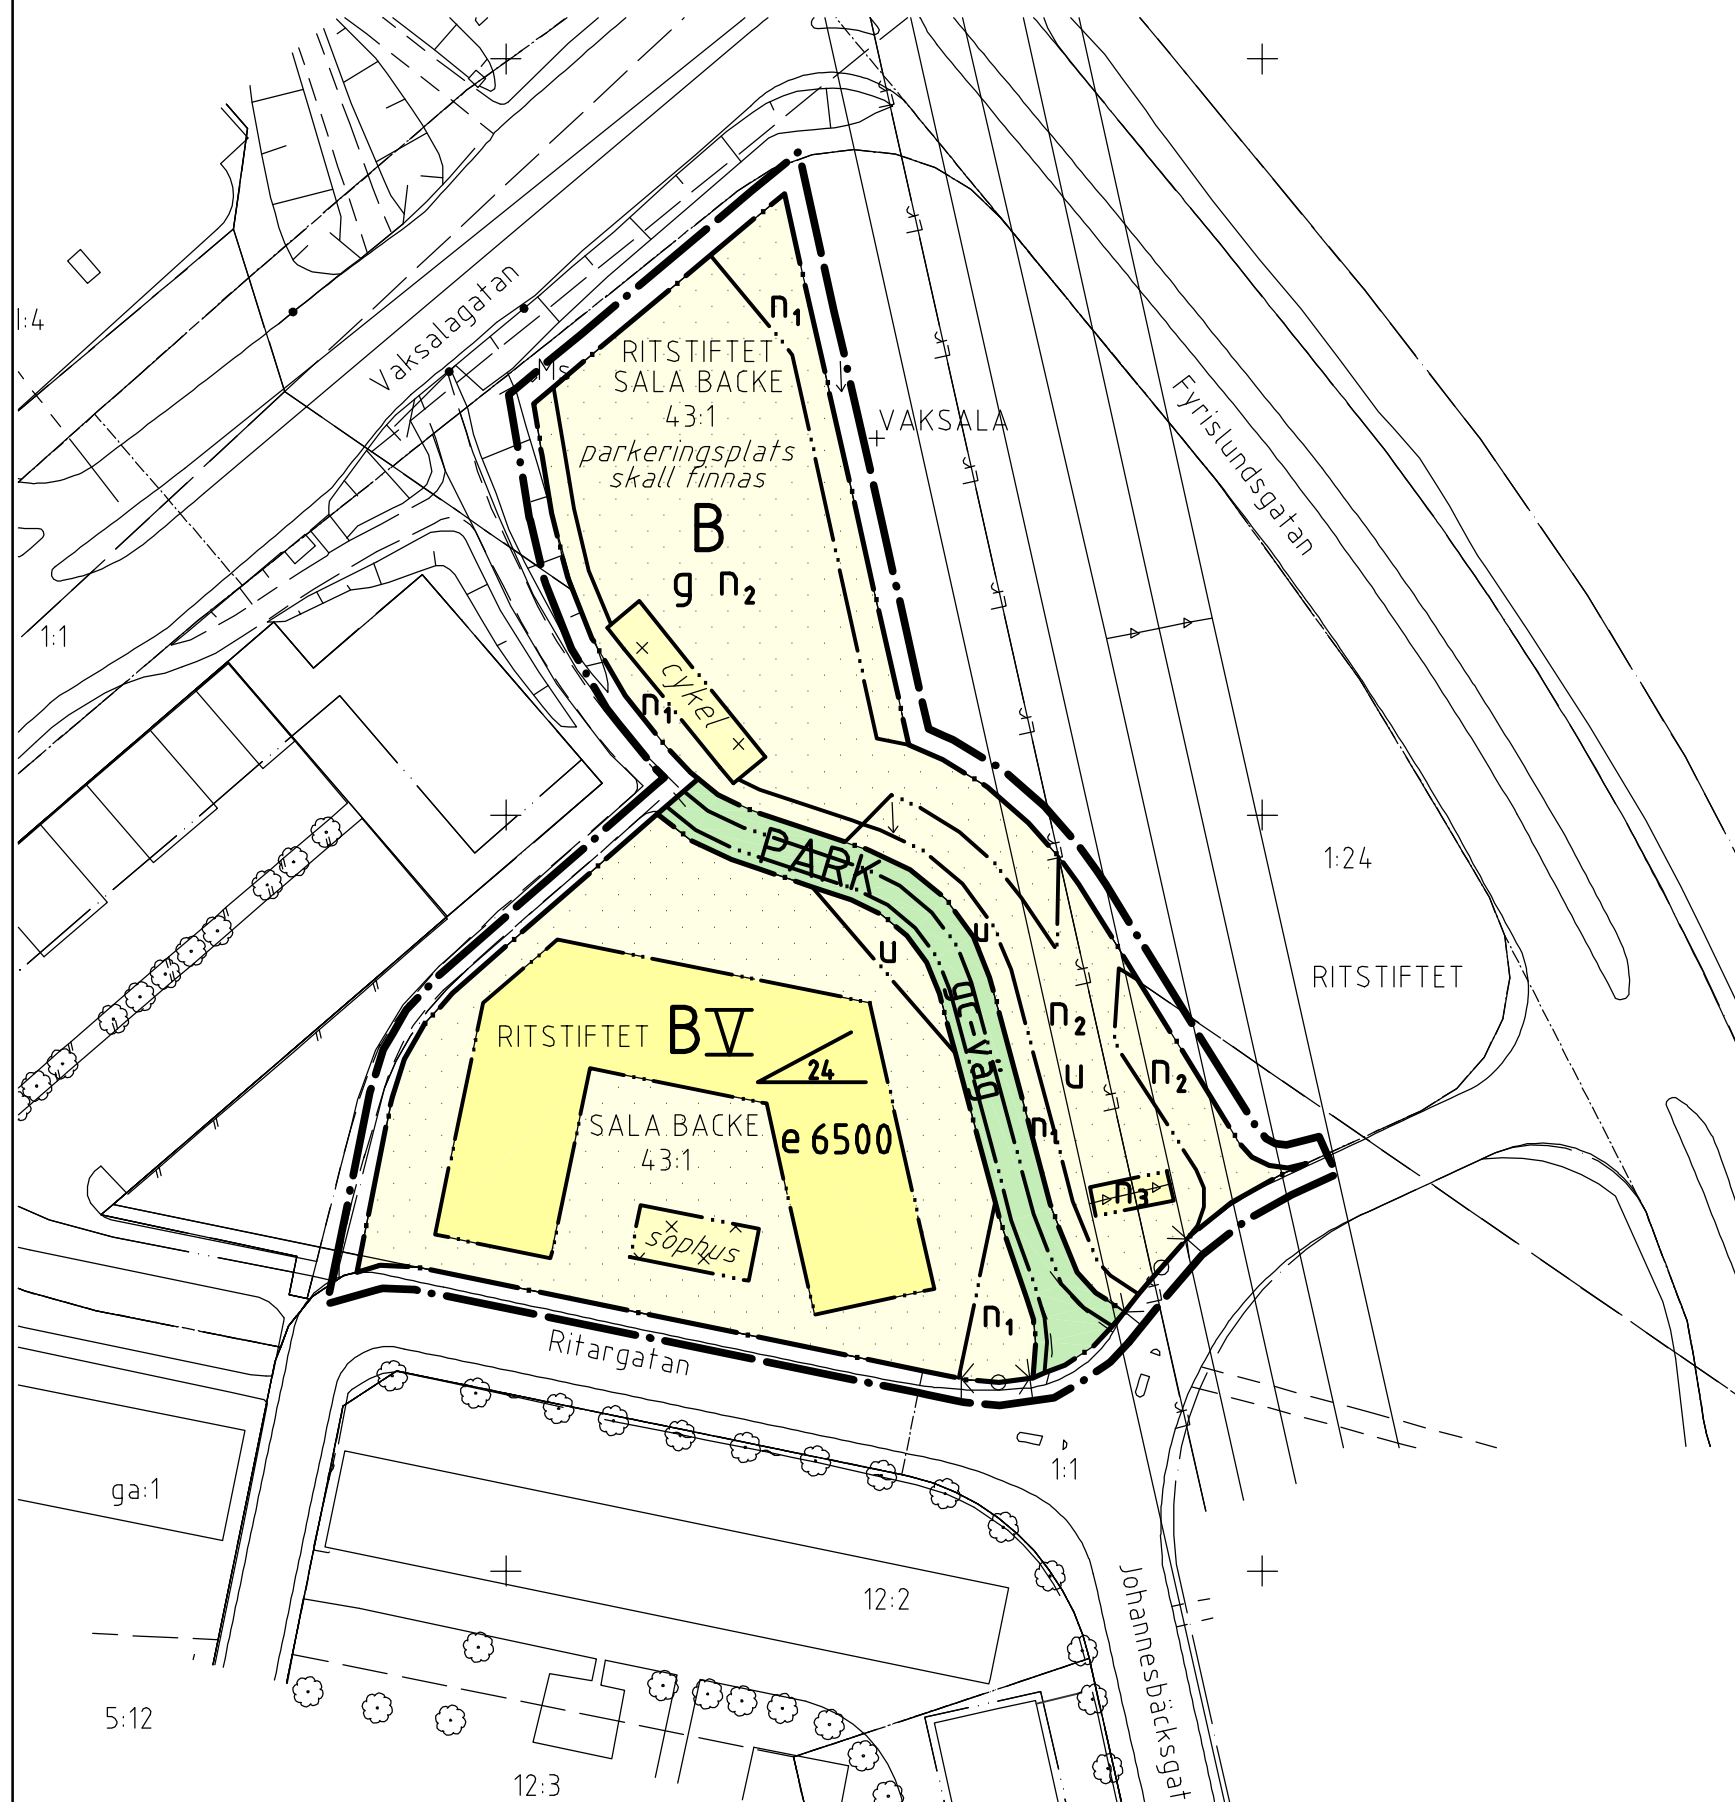

0 10 20 30 40 50 100 m

SKALA 1:1000