

TILLHÖR UPPSALA KOMMUNS
BYGGNADSNÄMNDENS BESLUT
1983-09-22 § 1152
BETYGAR:

Inger Stålborg
INGER STÅLBORG
SEKRETERARE

TILLHÖR UPPSALA KOMMUNFULLMÄKTIGES
BESLUT DEN 28-29 NOVEMBER 1983 § 280
EX OFFICIO: ULLA BERGENGRÉN
KOMMUNFULLMÄKTIGES SEKRETERARE

ATT LÄNSSTYRELSEN I UPPSALA LÄN 1983-12-30
FASTSTÄLLT DENNA STADSPLAN OCH ATT BESLUTET
VUNNIT LAGA KRAFT BETYGAR
FLORENCE ERIKSSON

KV. ODEN YGG

UPPSALA KOMMUN, UPPSALA LÄN

FÖRSLAG TILL STADSPLAN

UPPRÄTTAD I JULI 1983

John Linnæus
JOHN LINNÆUS
STADSARKITEKT

Ingvar Blomster
INGVAR BLOMSTER
1: E PLANARKITEKT

Erik Thord
ERIK THORD
STADSPLANEARKITEKT

KOPIANS LIKHET MED ORIGINAL
BETYGAR

Inger Edwall
INGER EDWALL
KARTASS.

GRUNDKARTAN UPPRÄTTAD I NOVEMBER 1982 KOMPL. I JUNI 1983

Mats Levan
MATS LEVAN
STADSINGENJÖR

BETECKNINGAR

GRUNDKARTA

- — — — — TRAKTGRÄNS
- TRAKTNAMN: D= DRAGARBRUNN, K= KVARNGÄRDET, F= FÅLHAGEN
- — — — — FASTIGHETSGRÄNS
- 0.0 FASTIGHETSBETECKNING
- BYGGNAD I ALLMÄNHET
- ▨ SKÄRMTAK
- — — — — STAKET
- ~ HÄCK
- — — — — STENMUR
- — — — — TELELEDNING I MARK (MELLANORTSKABEL)
- + RUTNÄTSPUNKT

STADSPLANEKARTA

A. GRÄNSBEDECKNINGAR

- — — — — STADSPLANEGRÄNS, 3 M UTANFÖR PLANOMRÅDET
- — — — — GÄLLANDE OMRÅDESGRÄNS AVSEDD ATT BEHÅLLAS
- — — — — GÄLLANDE BESTÄMMELSEGRÄNS AVSEDD ATT BEHÅLLAS
- — — — — GÄLLANDE OMRÅDESGRÄNS AVSEDD ATT UTGÅ
- — — — — GÄLLANDE BESTÄMMELSEGRÄNS AVSEDD ATT UTGÅ
- — — — — OMRÅDESGRÄNS
- — — — — BESTÄMMELSEGRÄNS

B. OMRÅDESBETECKNINGAR

ALLMÄN PLATS

- GATA ELLER TORG
- ▨ PARK


BYGGNADSKVARTER

- BH BOSTÄDER OCH HANDEL
- CH GARAGE OCH HANDEL
- H HANDEL
- Hbq HANDEL OCH I VISSA FALL BOSTÄDER MED SÄRSKILD MILJÖHÄNSYN

C. ÖVRIGA BETECKNINGAR AVSEDDA ATT FASTSTÄLLAS

- MARK SOM INTE FÅR BEBYGGAS
- MARK FÖR BYGGNAD UNDER MARKPLANET
- x¹, x² MARK TILLGÄNGLIG FÖR ALLMÄN GÅNSTRAFIK
- gf MARK TILLGÄNGLIG FÖR GEMENSAM FÖRBINDELSELED
- +0.0 GÄLLANDE GATUHÖJD

- ◊ BYGGNADSHÖJD RÄKNAD FRÅN GRUNDKARTANS NOLLPLAN
- ◊ TAKLUTNING, MAXIMAL VINKEL
- — — — — UTFARTSFÖRBUD. TVÄRSTRECK MED PIL MARKERAR FÖRBUDETS SLUT
- D. ILLUSTRATIONER OCH HÄNVISNINGAR
- — — — — ILLUSTRATIONS LINJE

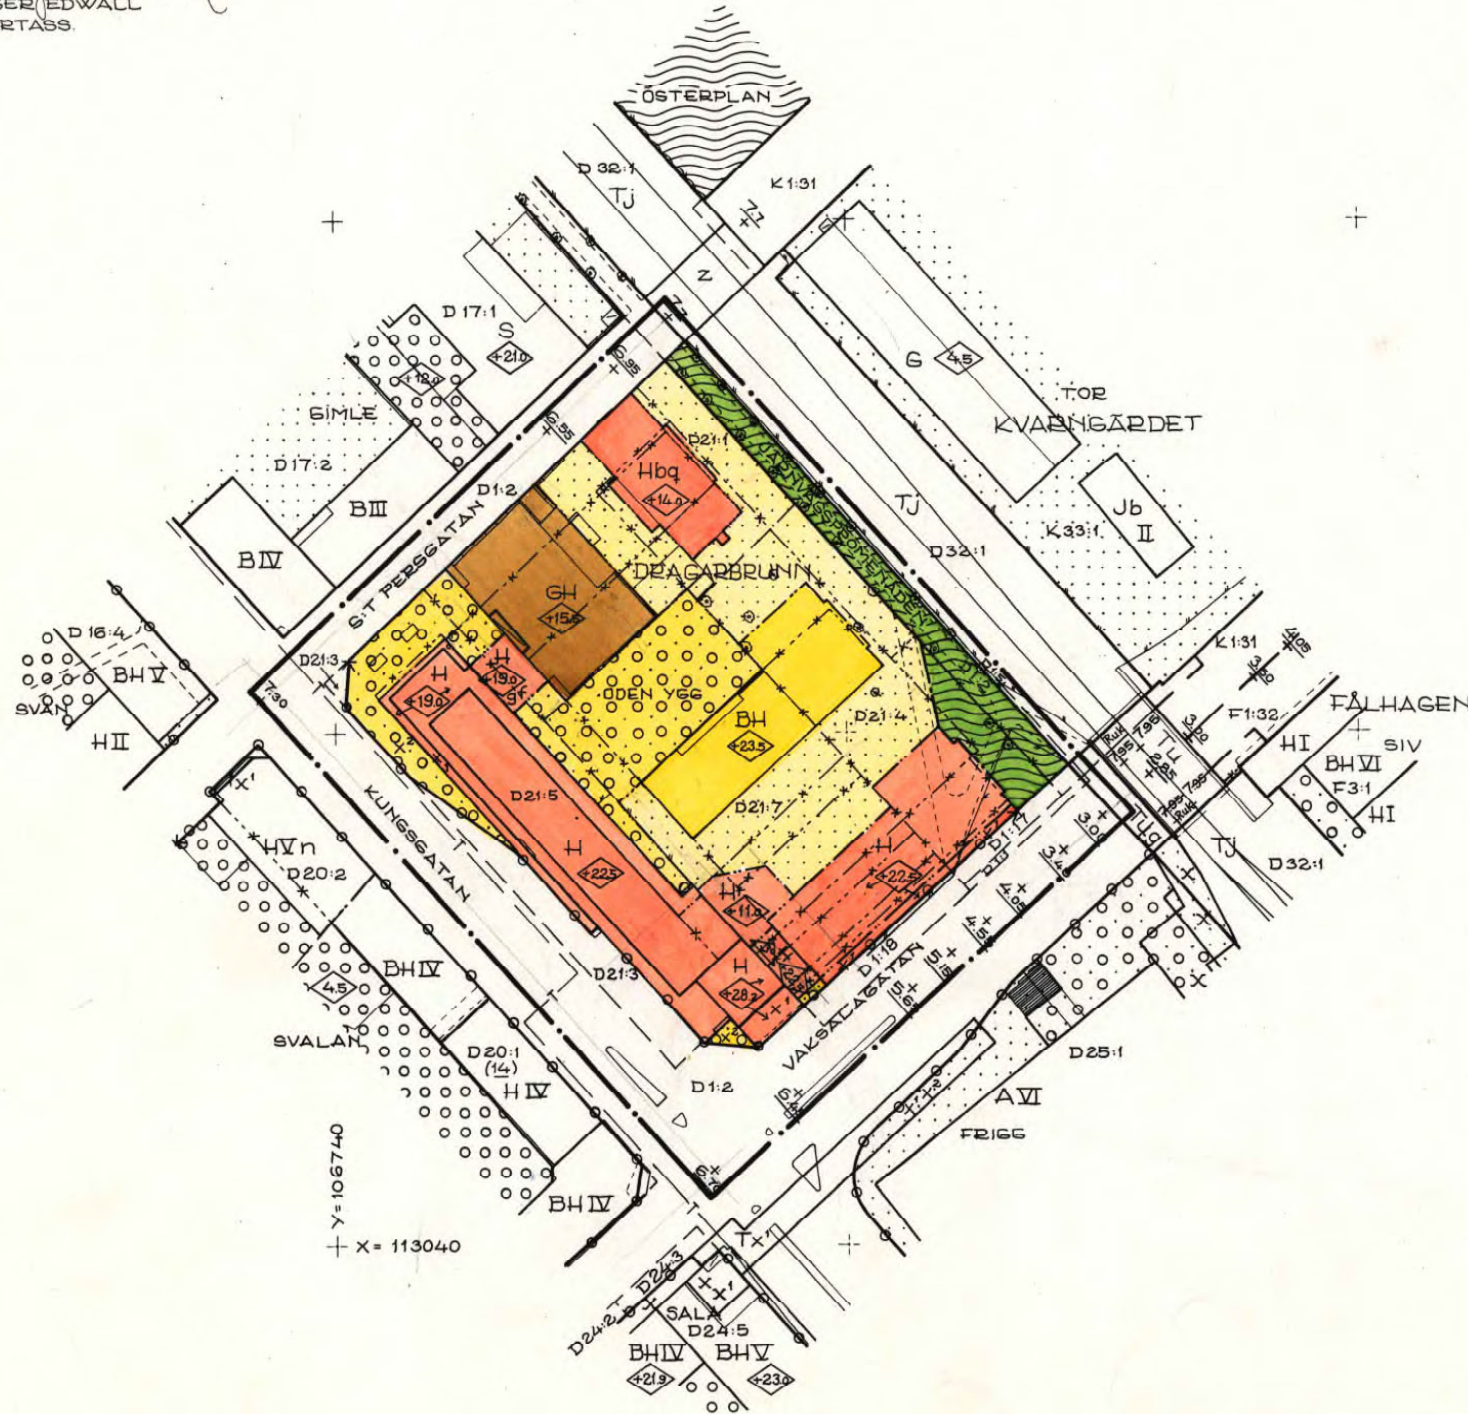

0380-563