

PLANBESTÄMMELSER

Följande gäller inom områden med nedanstående beteckningar
Där beteckning saknas gäller bestämmelsen inom hela planområdet.
Endast angiven användning och utformning är tillåten.

GRÄNSBETECKNINGAR

- Linje belägen 3m utanför planområdet
- Användningsgräns
- Egenskapsgräns

ANVÄNDNING AV MARK

Kvartermark

B Bostäder

BEGRÄNSNING AV MARKENS BEBYGGANDE

- ⋯ Marken får inte bebyggas
- ++++ Marken får endast bebyggas med uthus

ADMINISTRATIVA BESTÄMMELSER

Genomförandetiden är 5 år från den dag planen vunnit laga kraft

UPPLYSNINGAR

Plan- och genomförandebeskrivningen ger anvisningar om genomförandet

ANTAGANDEHANDLING

- består av:
- plankarta med bestämmelser
 - plan- och genomförandebeskrivning
 - uttåtande

Planen är upprättad enligt reglerna för ENKELT PLANFÖRFARANDE

ANTAGEN AV BN 2000-09-14

LAGA KRAFT 2000-10-07


Detaljplan för
Del av kv DOMAR

00/20023-1

Uppsala kommun
Upprättad i juni 2000

Björn Ringström
Björn Ringström
planchef

Carin Tideman
Carin Tideman
plantekniker

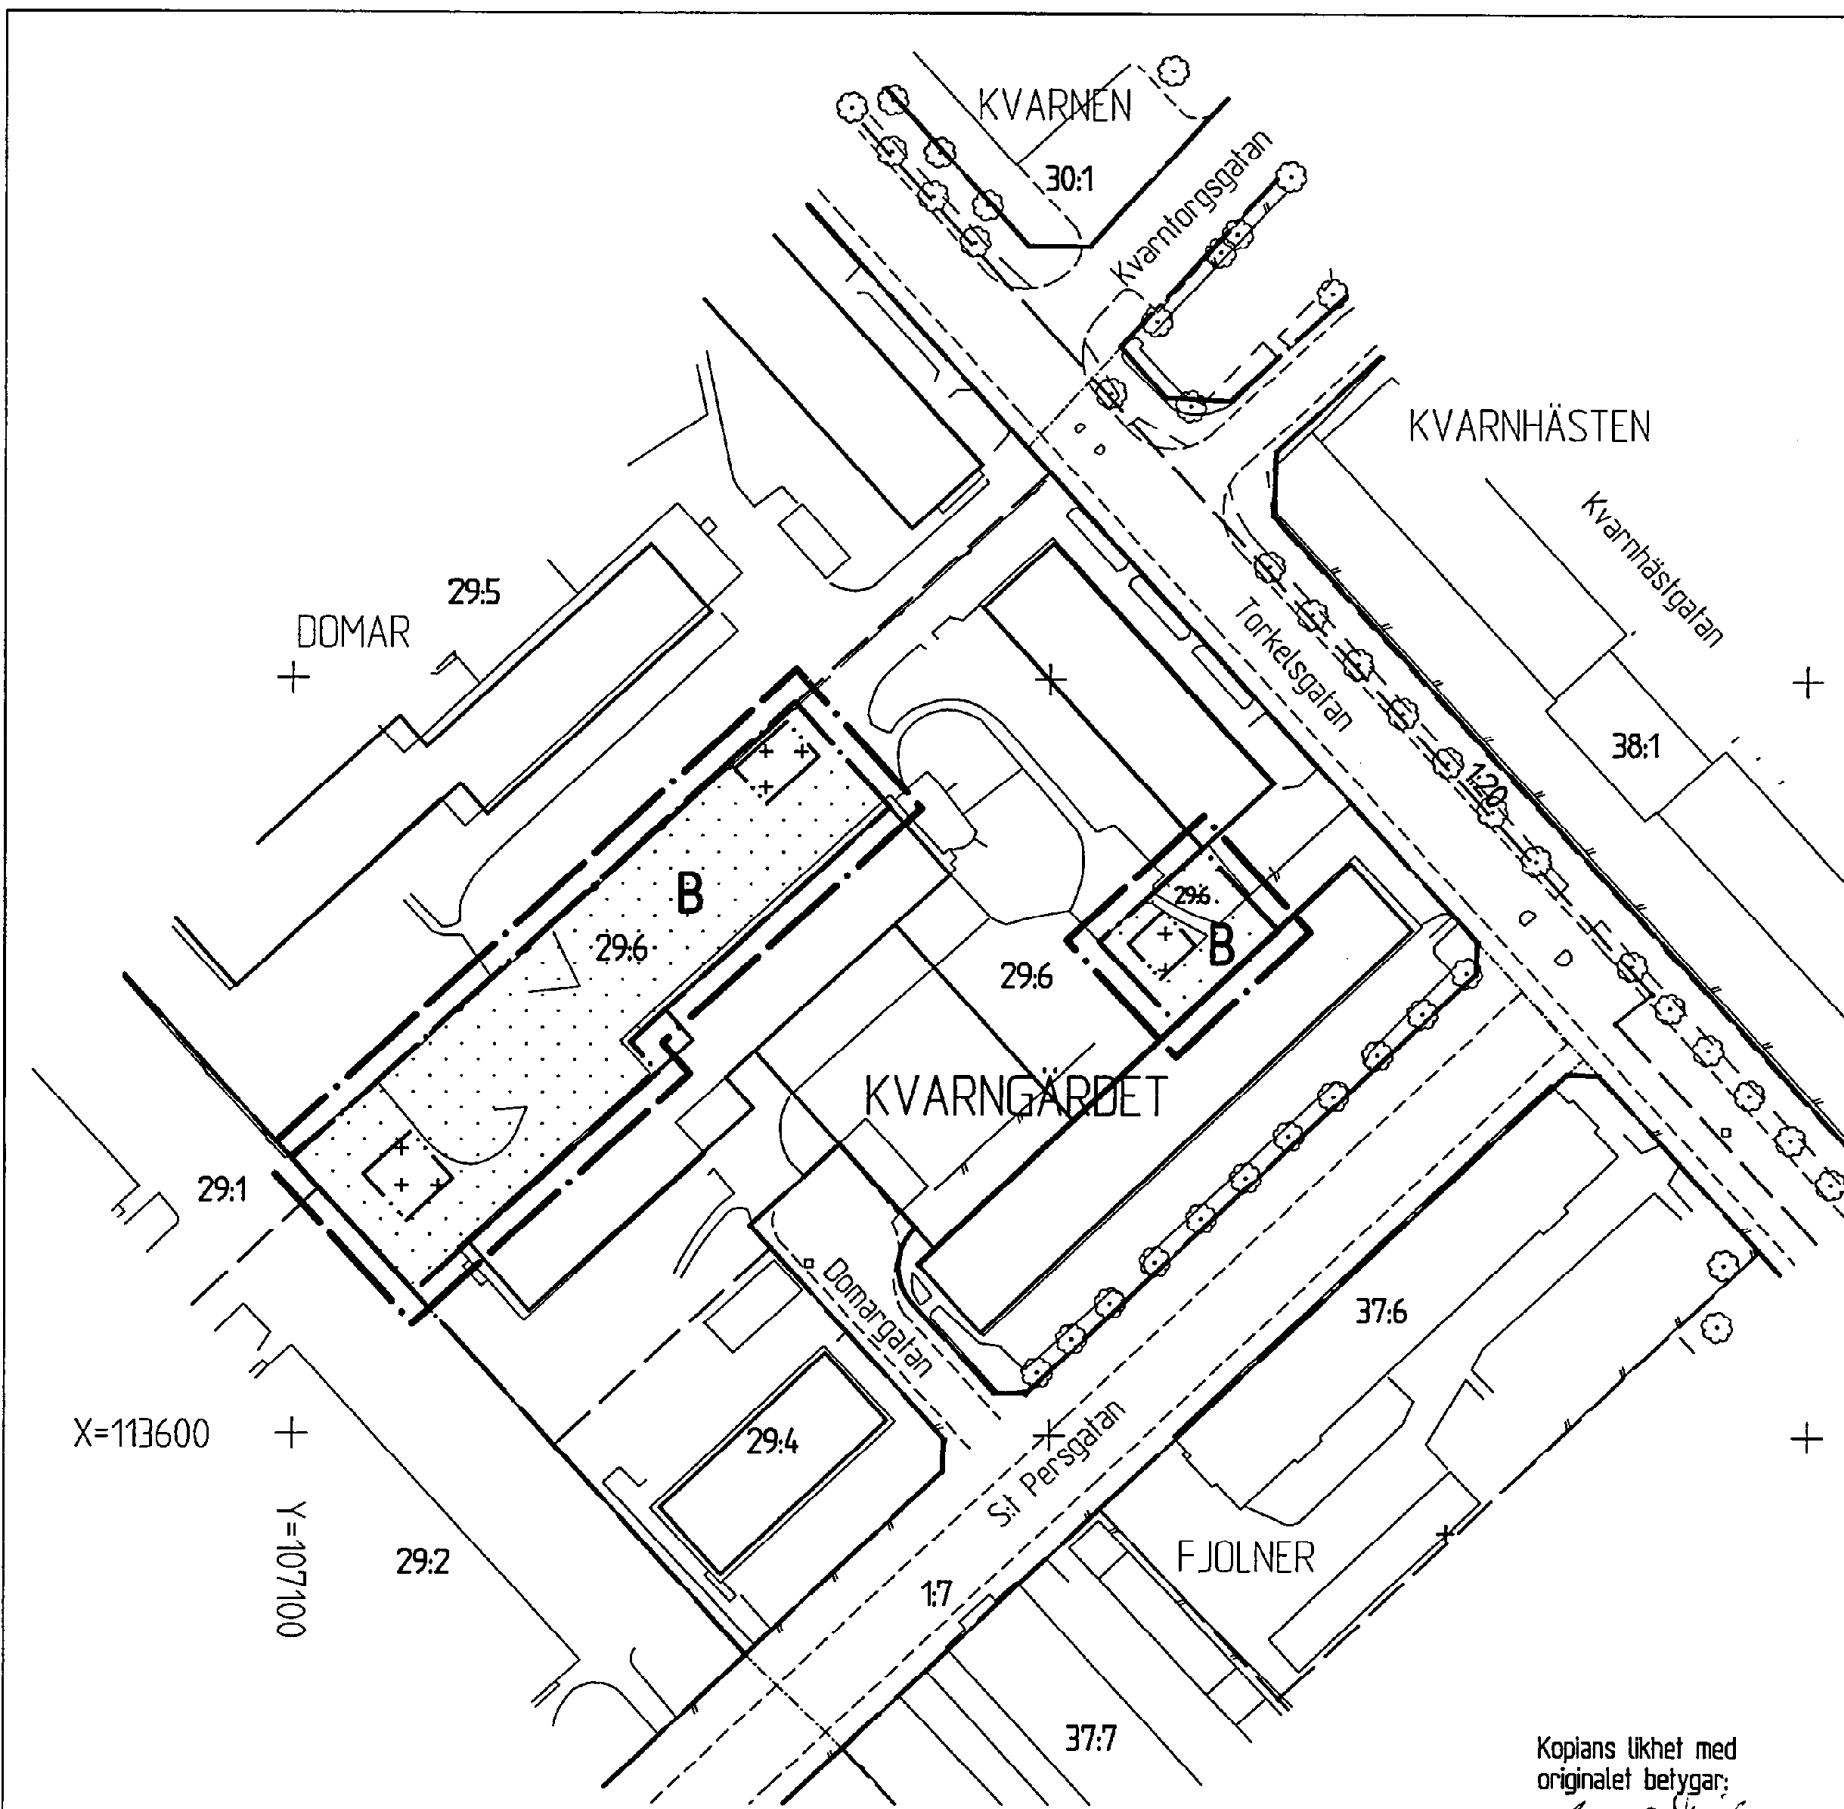

X=113600
Y=107100

Koordinatsystem: Uppsala lokala i plan
Underlag: Primärkarta
Upprättad i maj 2000



0 10 20 30 40 50 100 m

SKALA 1:1000

Kopiens likhet med
originalet bekräftar:

Carin Tideman
Carin Tideman

0380-P2000/41