

GRUNDKARTEBETECKNINGAR

- Fastighetsgräns
- Byggnad geodetiskt resp. fotogrammetriskt mätt
- ▨ Skärmtak geodetiskt resp. fotogrammetriskt mätt
- Staket
- Häck
- Höjdkurva
- 0:0 Fastighetsbeteckning

Traktnamn: GAMLA UPPSALA

Koordinatsystem: Uppsala lokala i plan och i höjd

Underlag: Primärkarta

Upprättad av SBK i maj 1992

Carin Tideman

Kartchef

PLANBESTÄMMELSER

Följande gäller inom områden med nedanstående beteckningar. Där beteckning saknas gäller bestämmelsen inom hela planområdet. Endast angiven användning och utformning är tillåten.

GRÄNSBETECKNINGAR

- Linje belägen 3m utanför planområdet
- Användningsgräns
- Egenskapsgräns
- Utgående gräns

ANVÄNDNING AV MARK

Allmänna platser

- UPPSAMLINGSGATA Uppsamlingstrafik
- PARK Parkområde

Kvartersmark

- B₁ Äldrebofäder

UTFORMNING AV ALLMÄNNA PLATSER

- +0.0 Föreskriven höjd över nollplanet
- plantering Planterade träd i rad
- gc-väg Gång- och cykelväg

UTNYTTJANDEGRAD

- e₁000 Största bruttoarea i kvm ovan mark

BEGRÄNSNINGAR AV MARKENS BEBYGGANDE

- Marken får inte bebyggas
- x Marken skall vara tillgänglig för allmän gång- och cykeltrafik

MARKENS ANORDNANDE

- n₁ Garage får anordnas

UTFORMNING

- III Högsta antal våningar
- V₁ Souterrängvåning får anordnas

ÖVRIGT

- < > Sammanföringstecken

ADMINISTRATIVA BESTÄMMELSER

Genomförandetiden är 10 år från och med dagen efter det att planen vunnit laga kraft

UPPLYSNINGAR

Planhandlingen består av:

- plankarta med bestämmelser
- planbeskrivning
- genomförandebeskrivning
- illustration

ANTAGANDEHANDLING

består av:

- planhandling
- grundkarta
- fastighetsförteckning
- samrådsredogörelse
- utlåtande

GODKÄND AV BN FÖR SAMRÅD

92-04-09

GODKÄND AV BN FÖR UTSTÄLLNING

92-07-02

GODKÄND AV BN FÖR ANTAGANDE

92-09-03

ANTAGEN AV KF

92-09-28

LAGA KRAFT

93-01-14

Detaljplan för

Dp 100S


kv TORPFLICKAN m.m.

Nyby Gärd, Uppsala kommun

Upprättad i juli 1992

Ingvar Blomster
Ingvar Blomster
Stadsarkitekt

Lena Steffner
Lena Steffner
Planarkitekt

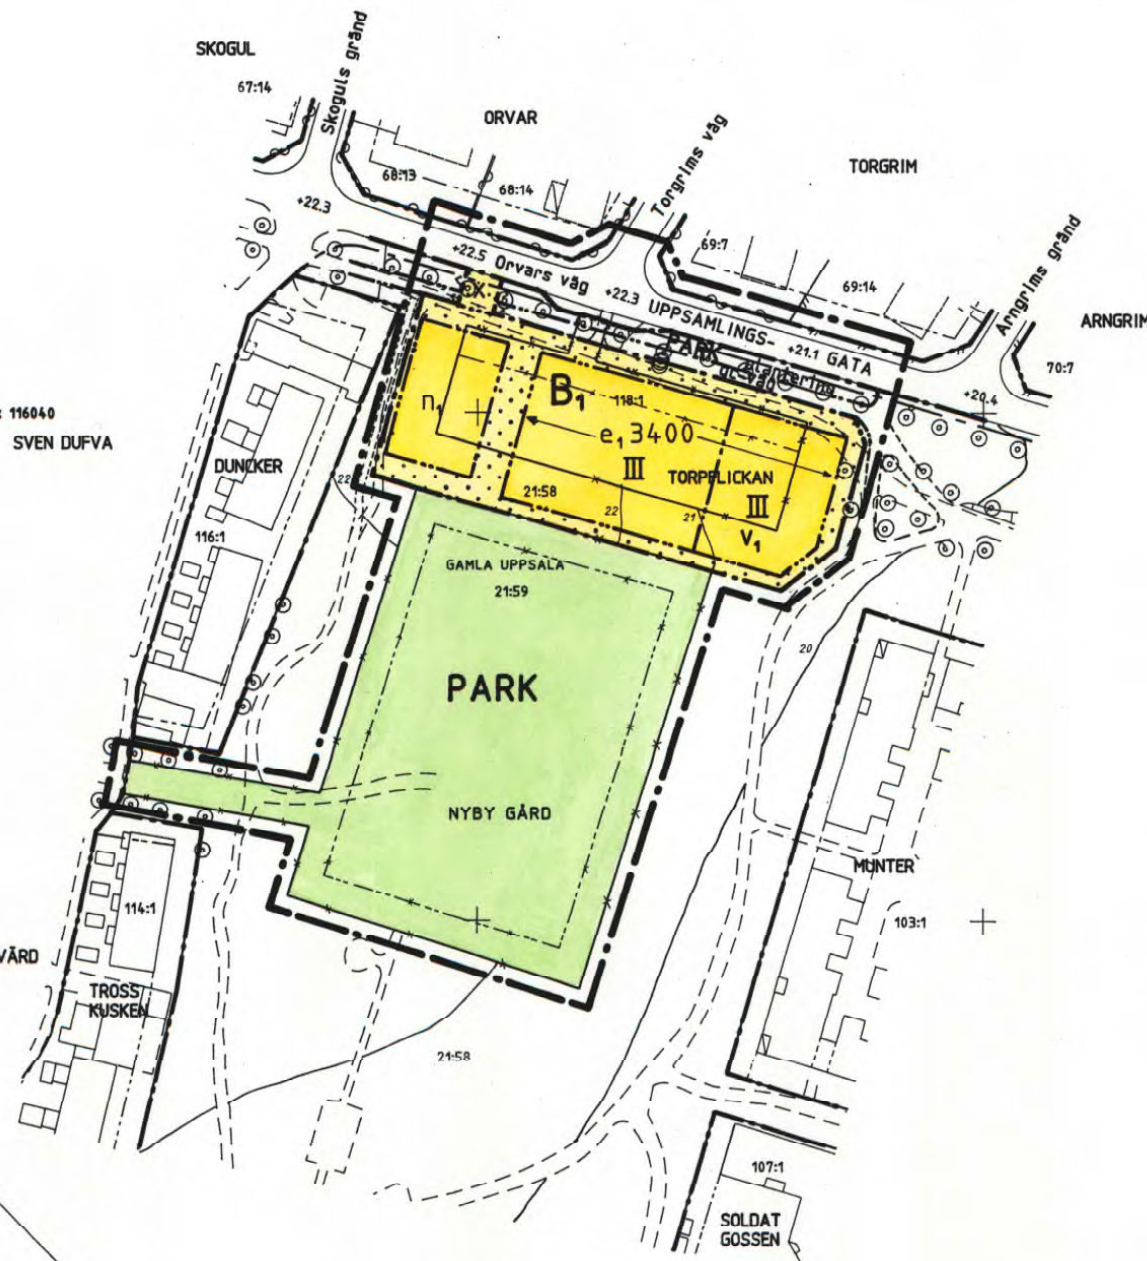

Koplans likhet med originalet betygar:

Carin Tideman
Carin Tideman

0 25 50 100 150m

Skala 1:1000

0380 - P 93/15