

Akt nr 191

PL. 72 K. FÖRSLAG TILL ÄNDRAD STADSPLAN FÖR KV. DAN OCH HARALD M.M., UPPSALA.

UPPRÄTTAT 1 DECEMBER 1959.

Mejerell
STADSARKITEKT.

Linde
PLANARKITEKT.


TILLHÖR UPPSALA STADS FULLMÄKTIGES
BESLUT DEN 28 APRIL 1960 § 197
EX OFFICIO: GER JALANDER
STADSFULLMÄKTIGES SEKRETERARE.

ATT LÄNSSTYRELSEN I UPPSALA LÄN
DEN 4 JUNI 1960 FASTSTÄLLT DENNA
ÄNDRING AV STADSPLANEN FÖR KVAR-
TEREN DAN OCH HARALD M.M. I UPPSALA
STAD SAMT ATT BESLUTET DÄROM VUN-
NIT LAGA KRAFT; BETYGAR UPPSALA
SLOTT I LANDSKANLIET DEN 27 JULI 1960.
PÅ TJÄNSTENS VÄGNAR: NILS SÜDERBERG
STPL. 2:--

KOPIANS LIKHET MED ORIGINAL
BETYGAR I TJÄNSTEN:

Linde
ERIK THORD.
PLANARKITEKT.

- BETECKNINGAR:**
- STADSPLANEGRÄNS.
 - GÄLLANDE OMRÅDESGRÄNS.
 - " " AVSEDD ATT UTGÅ.
 - OMRÅDESGRÄNS.
 - BESTÄMMELSEGRÄNS.
 - GRÄNSLINJE EJ AVSEDD ATT FASTSTÄLLAS.
 - FASTIGHETSGRÄNS.
 - GATA ELLER TORG.
 - GATUPLANTERING
 - PARK ELLER PLANTERING.
 - B OMRÅDE FÖR BOSTADSÄNDAMÅL.
 - MARK SOM ICKE FÅR BEBYGGAS.
 - III ANTAL VÅNINGAR.
 - g GARAGEVÄNING UTÖVER ANGIVET VÅNINGANTAL.
 - + 0.00 GÄLLANDE GATUHÖJD.
 - (+ 0.00) " " AVSEDD ATT UTGÅ.
 - + 0.00 GATUHÖJD.
 - I (2) 108 FASTIGHETSBECKNING.
 - BEFINTLIG BYGGHAD.

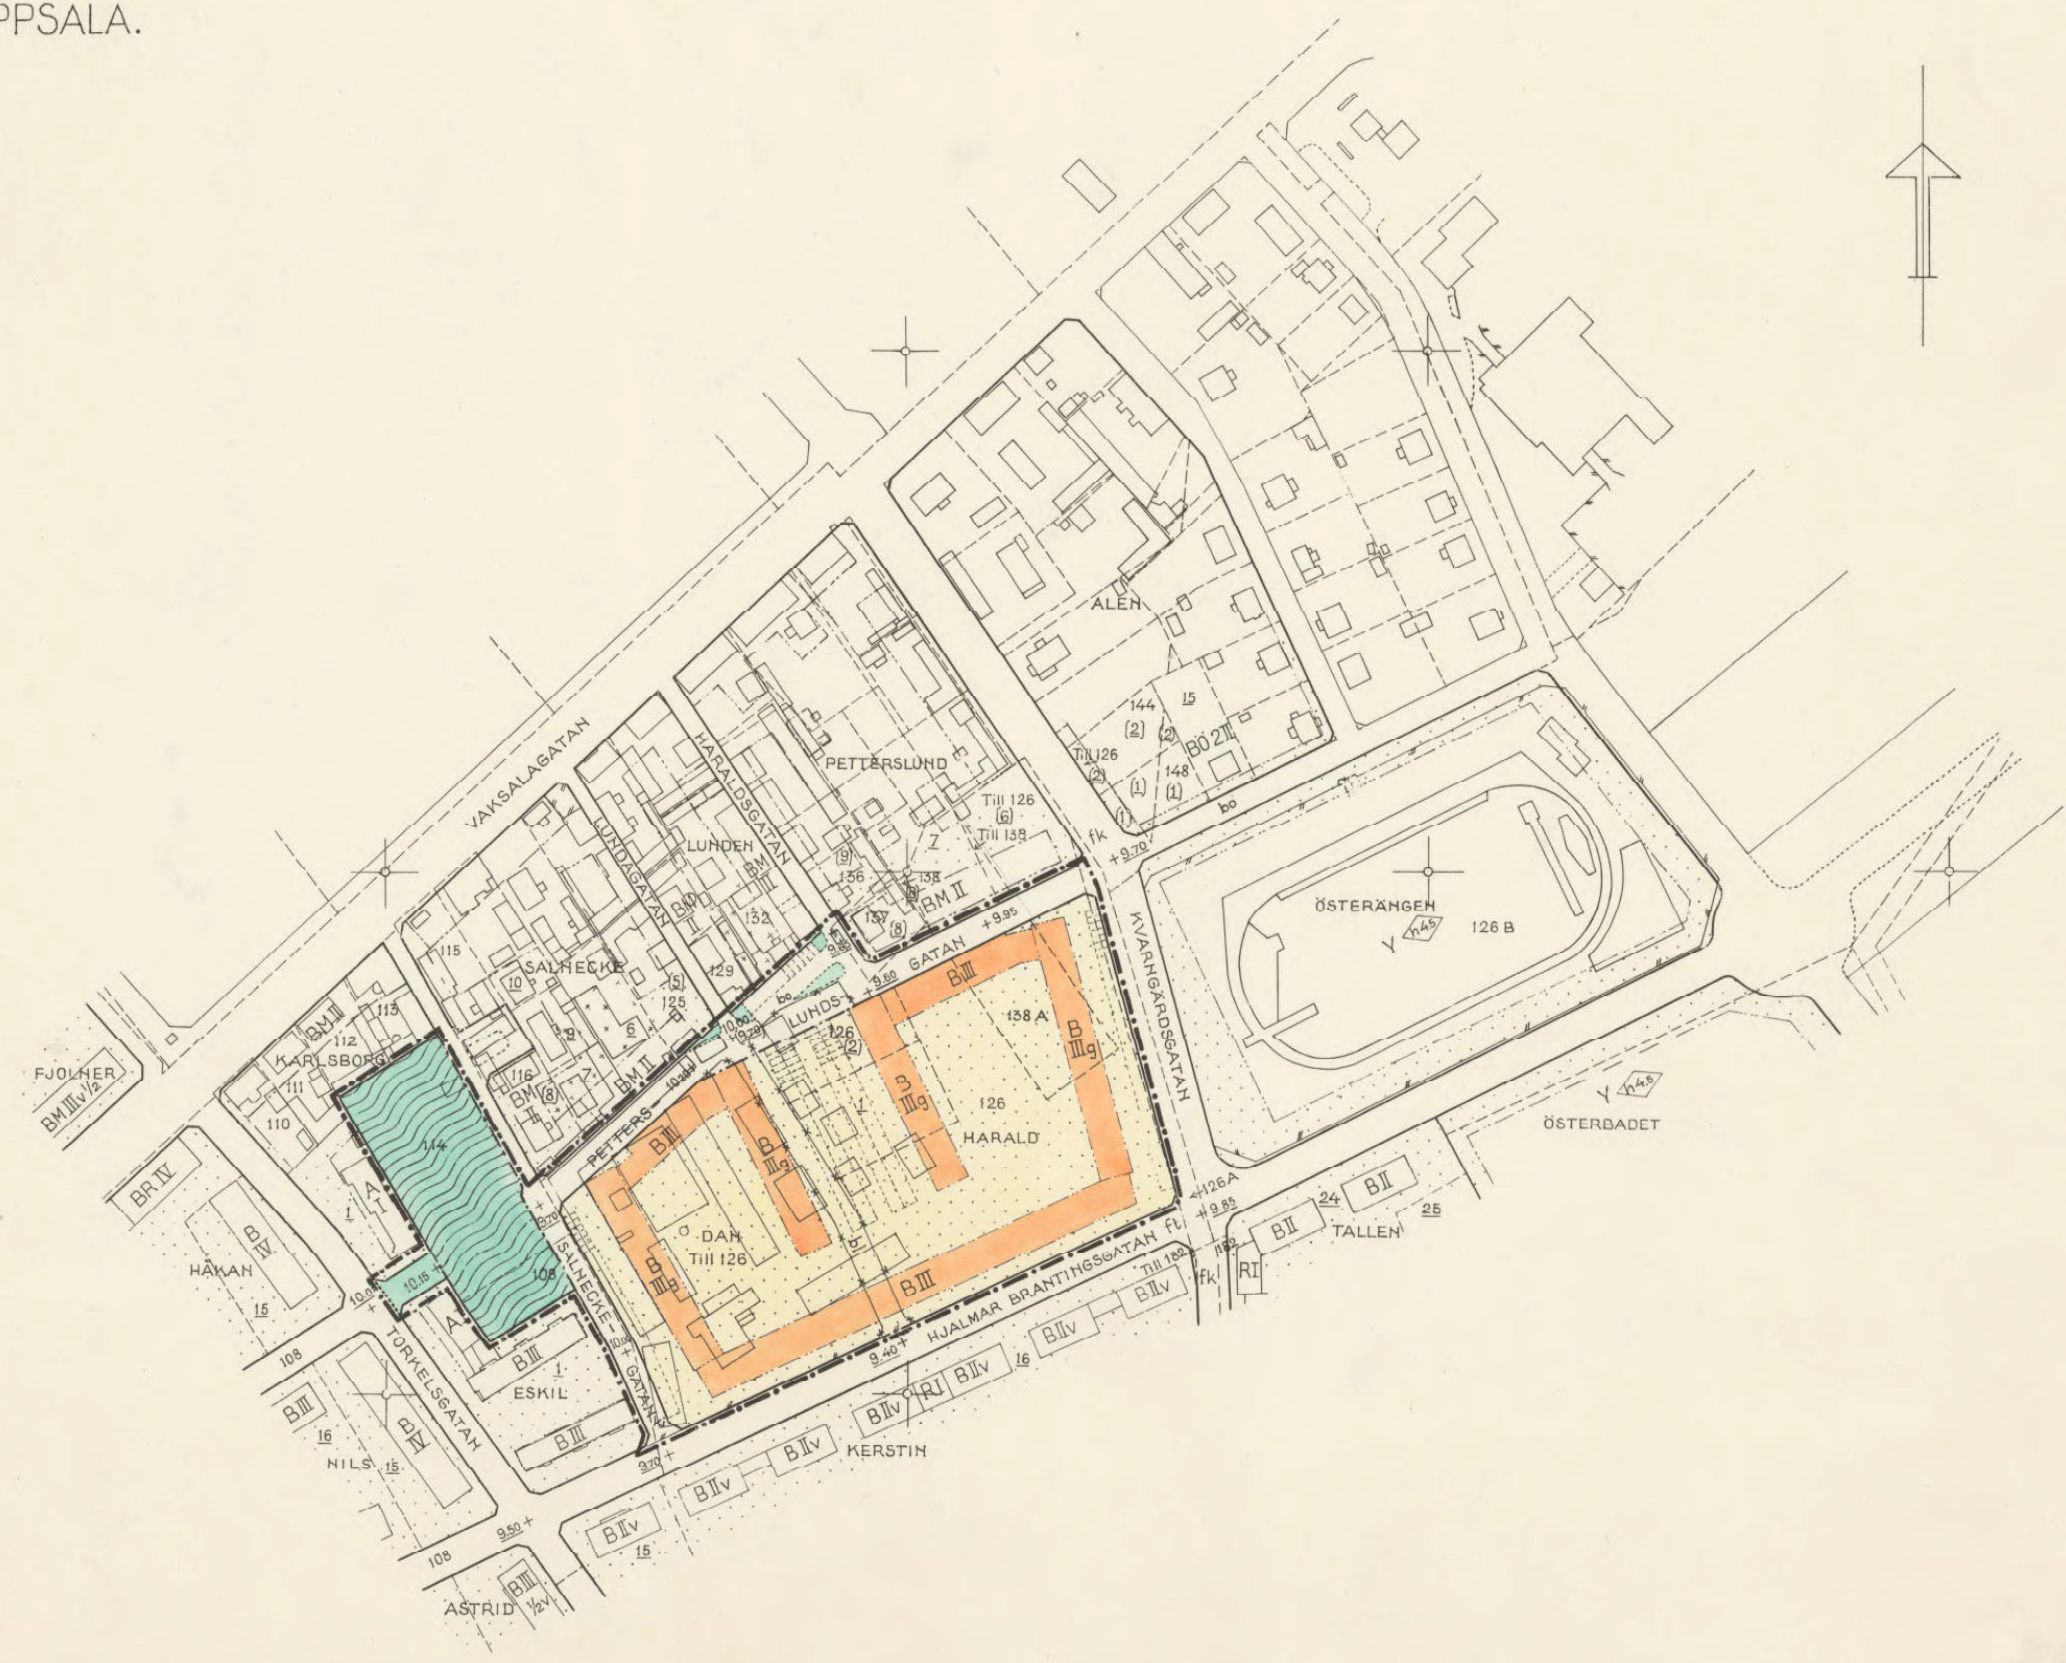

0380-
Akt nr 191