


X=116700
Y=106700

Koordinatsystem:
Uppsala lokala i plan

Underlag: Primärkarta
Upprättad i maj 2005

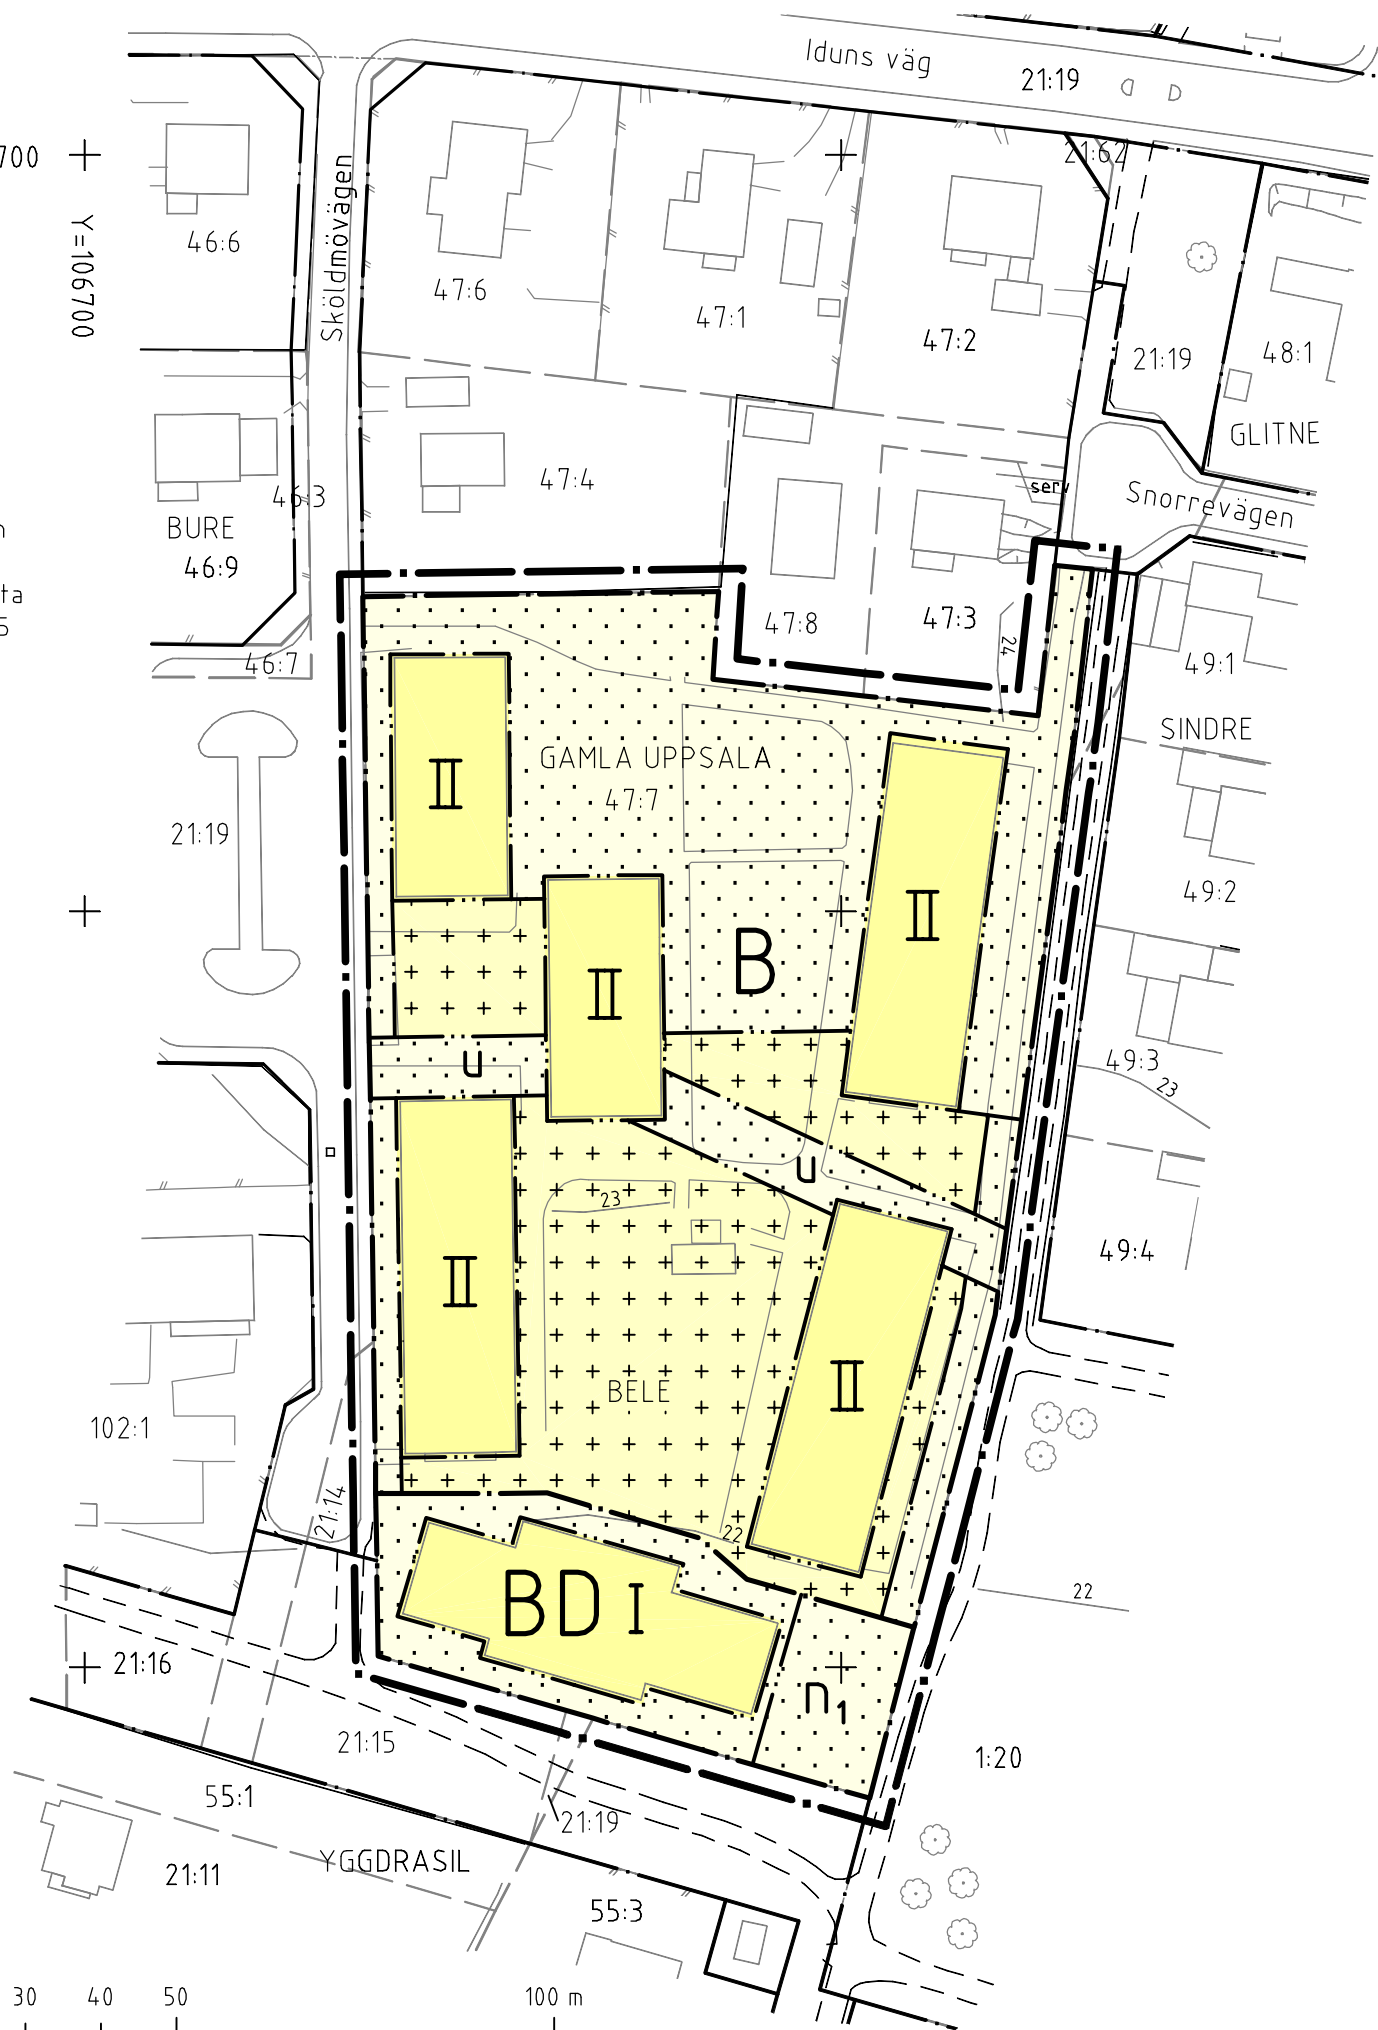

PLANBESTÄMMELSER

Följande gäller inom områden med nedanstående beteckningar
Där beteckning saknas gäller bestämmelsen inom hela planområdet.
Endast angiven användning och utformning är tillåten.

GRÄNSBETECKNINGAR

- Linje belägen 3m utanför planområdet
- Användningsgräns
- Egenskapsgräns

ANVÄNDNING AV MARK

Kvartersmark

- B** Bostäder
- BD** Bostäder och vårdboende

BEGRÄNSNING AV MARKENS BEBYGGANDE

- Marken får inte bebyggas
- Marken får endast bebyggas med komplementbyggnader om sammanlagt högst 100 kvm i ett plan. Största byggnadsyta per byggnad är 30 kvm och högsta byggnadshöjd 3.0 m
- u** Marken skall vara tillgänglig för allmänna underjordiska ledningar

MARKENS ANORDNANDE

- n₁** Parkering skall finnas

UTFORMNING

- II** Högsta antal våningar

ADMINISTRATIVA BESTÄMMELSER

Genomförandetiden är 15 år från den dag planen vunnit laga kraft

UPPLYSNINGAR

Plan- och genomförandebeskrivningen ger anvisningar om planens genomförande

Planhandlingen består av:

- plankarta med bestämmelser
- plan- och genomförandebeskrivning

ANTAGANDEHANDLING

består av:

- planhandling
- utlåtande

Planen är upprättad enligt reglerna för ENKELT PLANFÖRFARANDE

Antagen av BN 2005-10-20 Laga kraft 2005-11-16

Detaljplan för
del av kv BELE
Uppsala kommun

05/20021

Upprättad i september 2005, reviderad i oktober 2005

Anneli Sundin
planarkitekt

Carin Tideman
plantekniker

