

PL. 57 N. 207

FÖRSLAG TILL ÄNDRAD OCH UTVIDGAD STADSPLAN FÖR DEL AV GRÄNBY, SÖDER OM VAKSALAGATAN, UPPSALA.

UPPRÄTTAT I DECEMBER 1959. ÄNDRAT I JUNI 1960.

M. Peters
STADSARKITEKT.

Erik Thord
PLANARKITEKT.

TILLHÖR UPPSALA STADS FULLMÄKTIGES
BESLUT DEN 16 SEPT. 1960 § 382.
EX OFFICIO: GER JALANDER
STADSFULLMÄKTIGES SEKRETERARE.

TILLHÖR KUNGL. MAJ:TS BESLUT
DEN 19 MAJ 1961 STOCKHOLM I
KOMMUNIKATIONSDEPARTEMENTET.
EX OFFICIO: SVEN ÅMÅRK.

BETECKNINGAR:

GRÄNSBETECKNINGAR:

- STADSPLANEGRÄNS.
- GÄLLANDE OMRÅDESGRÄNS.
- x-x- " " AVSEDD ATT UTGÅ.
- OMRÅDESGRÄNS.
- o---o LINJE ÖVER VILKEN KÖRBAR UTFART ICKE FÅR ANORDNAS.
- BESTÄMMELESGRÄNS.
- GRÄNSLINJE EJ AVSEDD ATT FASTSTÄLLAS.

ALLMÄN PLATS.

- [Blank] GATA ELLER TORG.
- [Green wavy lines] PARK ELLER PLANTERING.
- [Light green wavy lines] GATUPLANTERING.

BYGNADSKVARTER:


- [Orange box] B OMRÅDE FÖR BOSTADSÄNDAMÅL.
- [Light orange box] H " " HANDELSÄNDAMÅL OCH TRANSFORMATORSTATION.

ÖVRIGA BETECKNINGAR:

- [Dotted box] MÅRK SOM ICKE FÅR BEBYGGAS.
- [TL] MÅRK TILLGÄNGLIG FÖR UNDERJORDISKA LEDNINGAR.
- [X] OMRÅDE TILLGÄNGLIGT FÖR ALLMÄN GÅNG- OCH CYKELTRAFIK UNDER MÅRKPLANET.
- [+00.00] GÄLLANDE GATUHÖJD.
- [(+00.00)] " " AVSEDD ATT UTGÅ.
- [+00.00] GATUHÖJD.
- [I, II, VII] ANTAL VÅNINGAR.
- [g] GARAGEVÅNING UTÖVER ANGIVET VÅNINGSAANTAL.
- FÖRSAMLINGSGRÄNS.
- FASTIGHETSGRÄNS.
- [Box] BEFINTLIG BYGNAD.
- [4002] FASTIGHETSBETECKNING.
- [Wavy line] NIVÅKURVA I METER ÖVER STADENS NOLLPLAN.

KOPIANS LIKHET MED ORIGINAL
BETYGAR I TJÄNSTEN:

Erik Thord
ERIK THORD.
PLANARKITEKT.

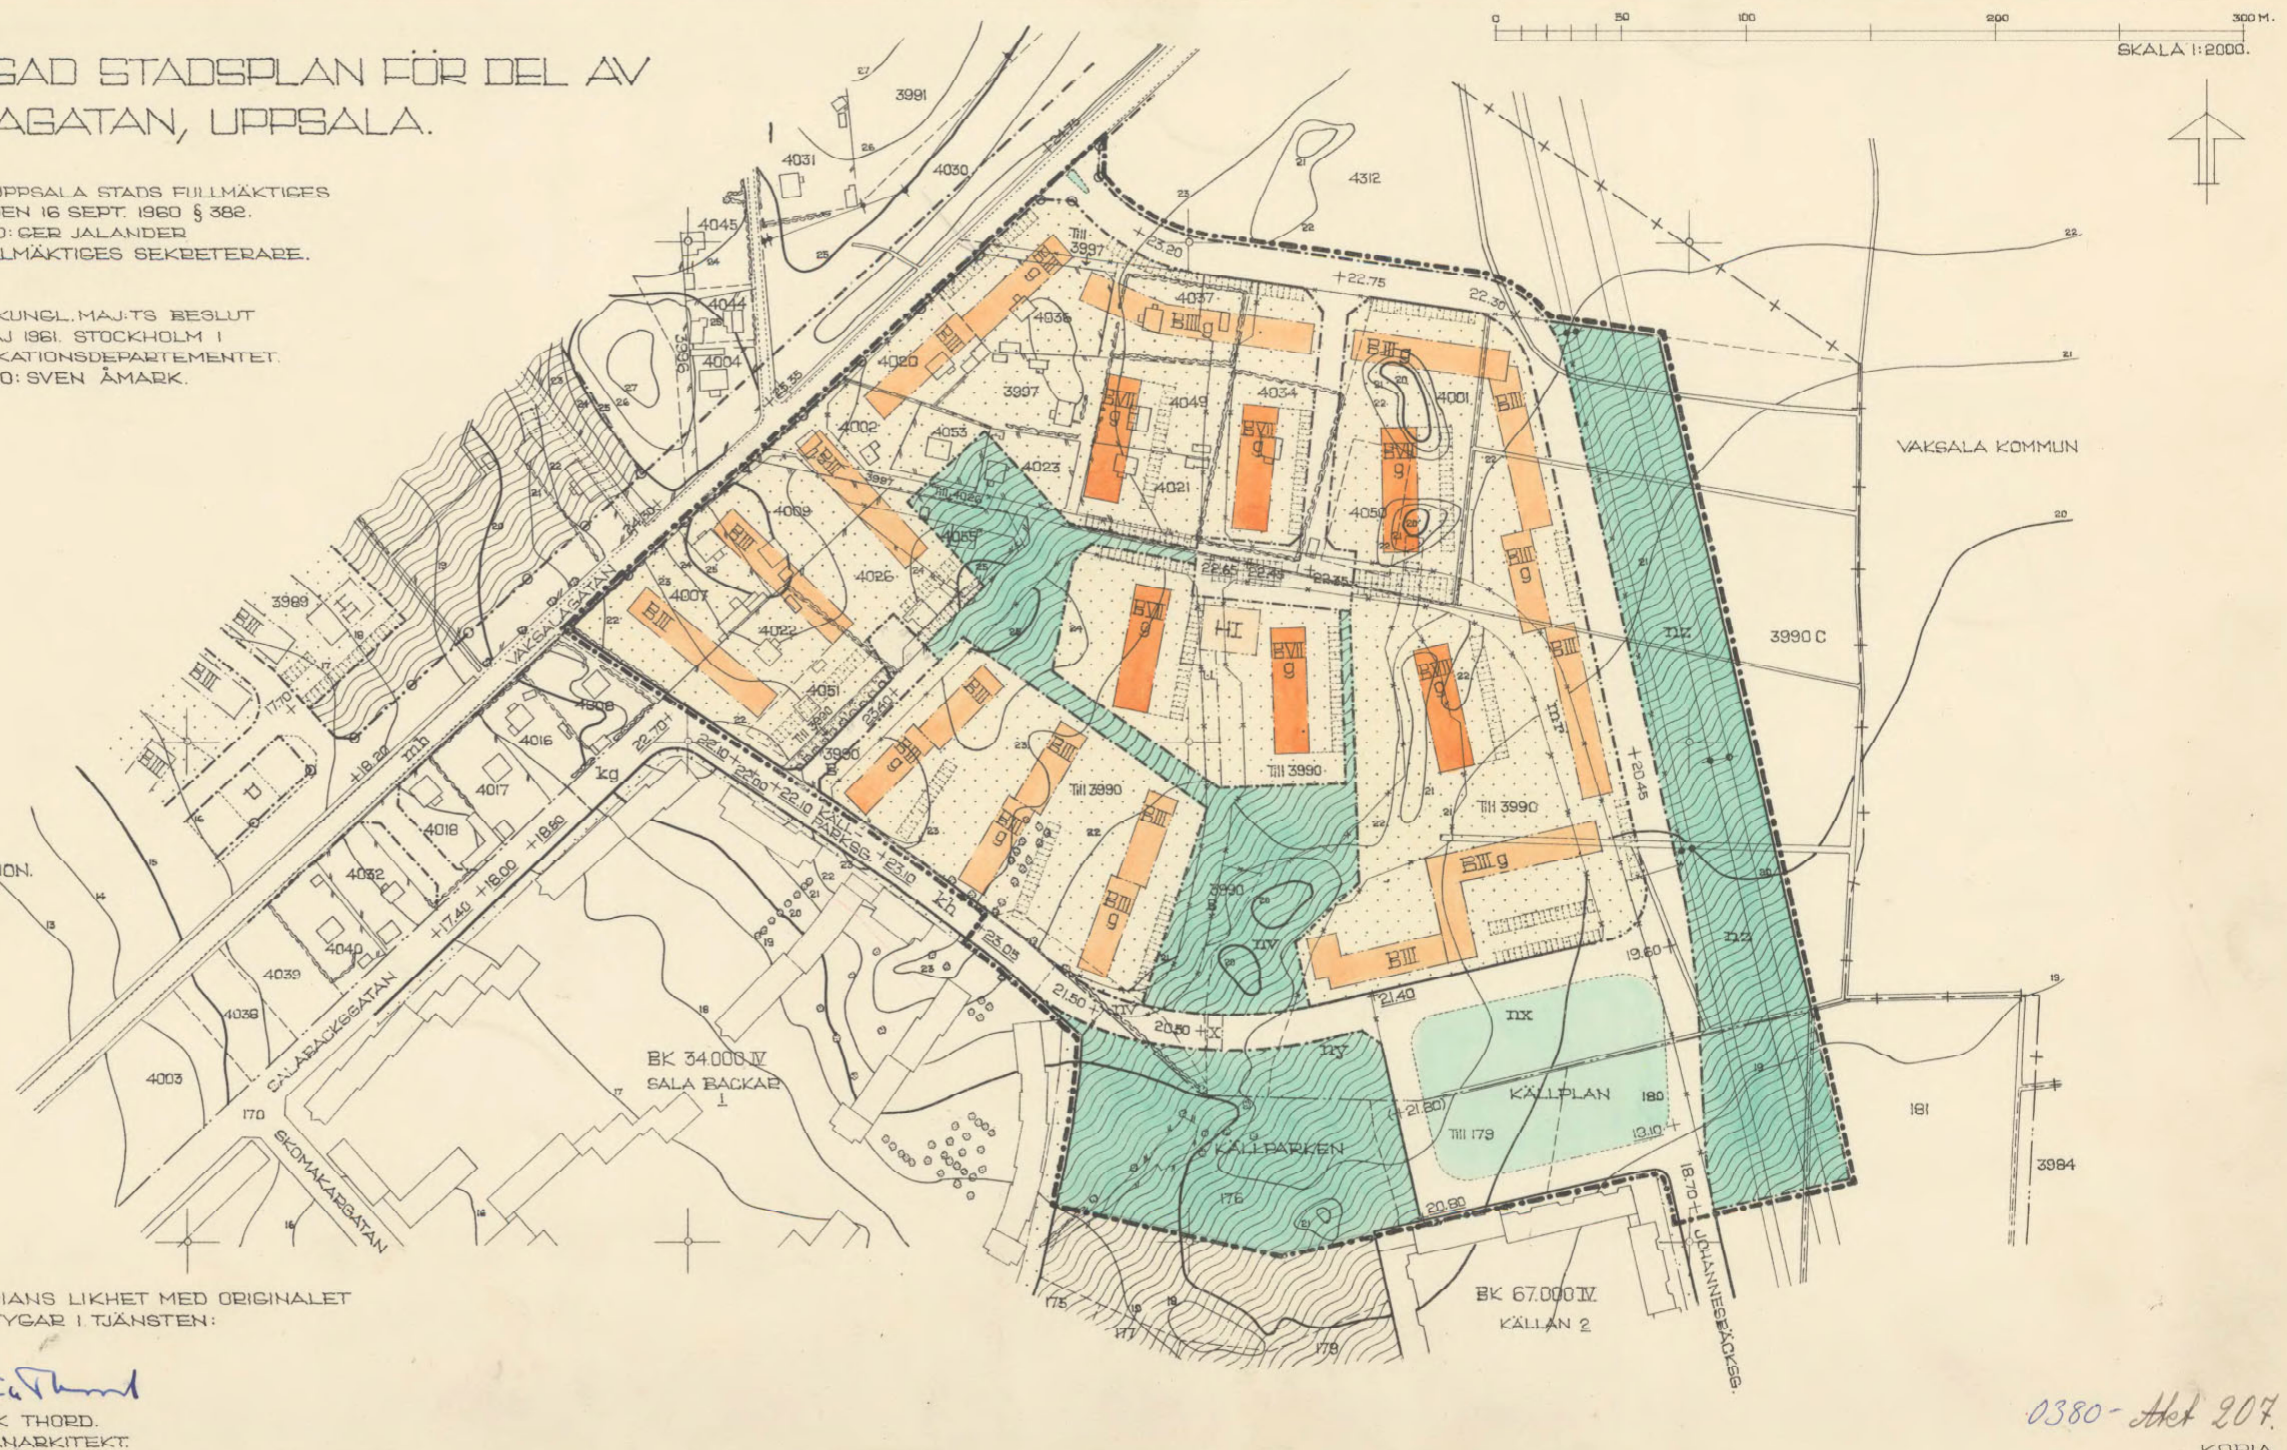

0380-Akt 207
KOPIA.