


PL. 70D.

FÖRSLAG TILL ÄNDRAD STADSPLAN FÖR DEL AV  
NORRA KVARNGÄRDET OCH GRÄNBY, UPPSALA.

UPPRÄTTAT I MAJ 1961.

*Lejofert*  
STADSARKITEKT.

*Erik Thord*  
PLANARKITEKT.

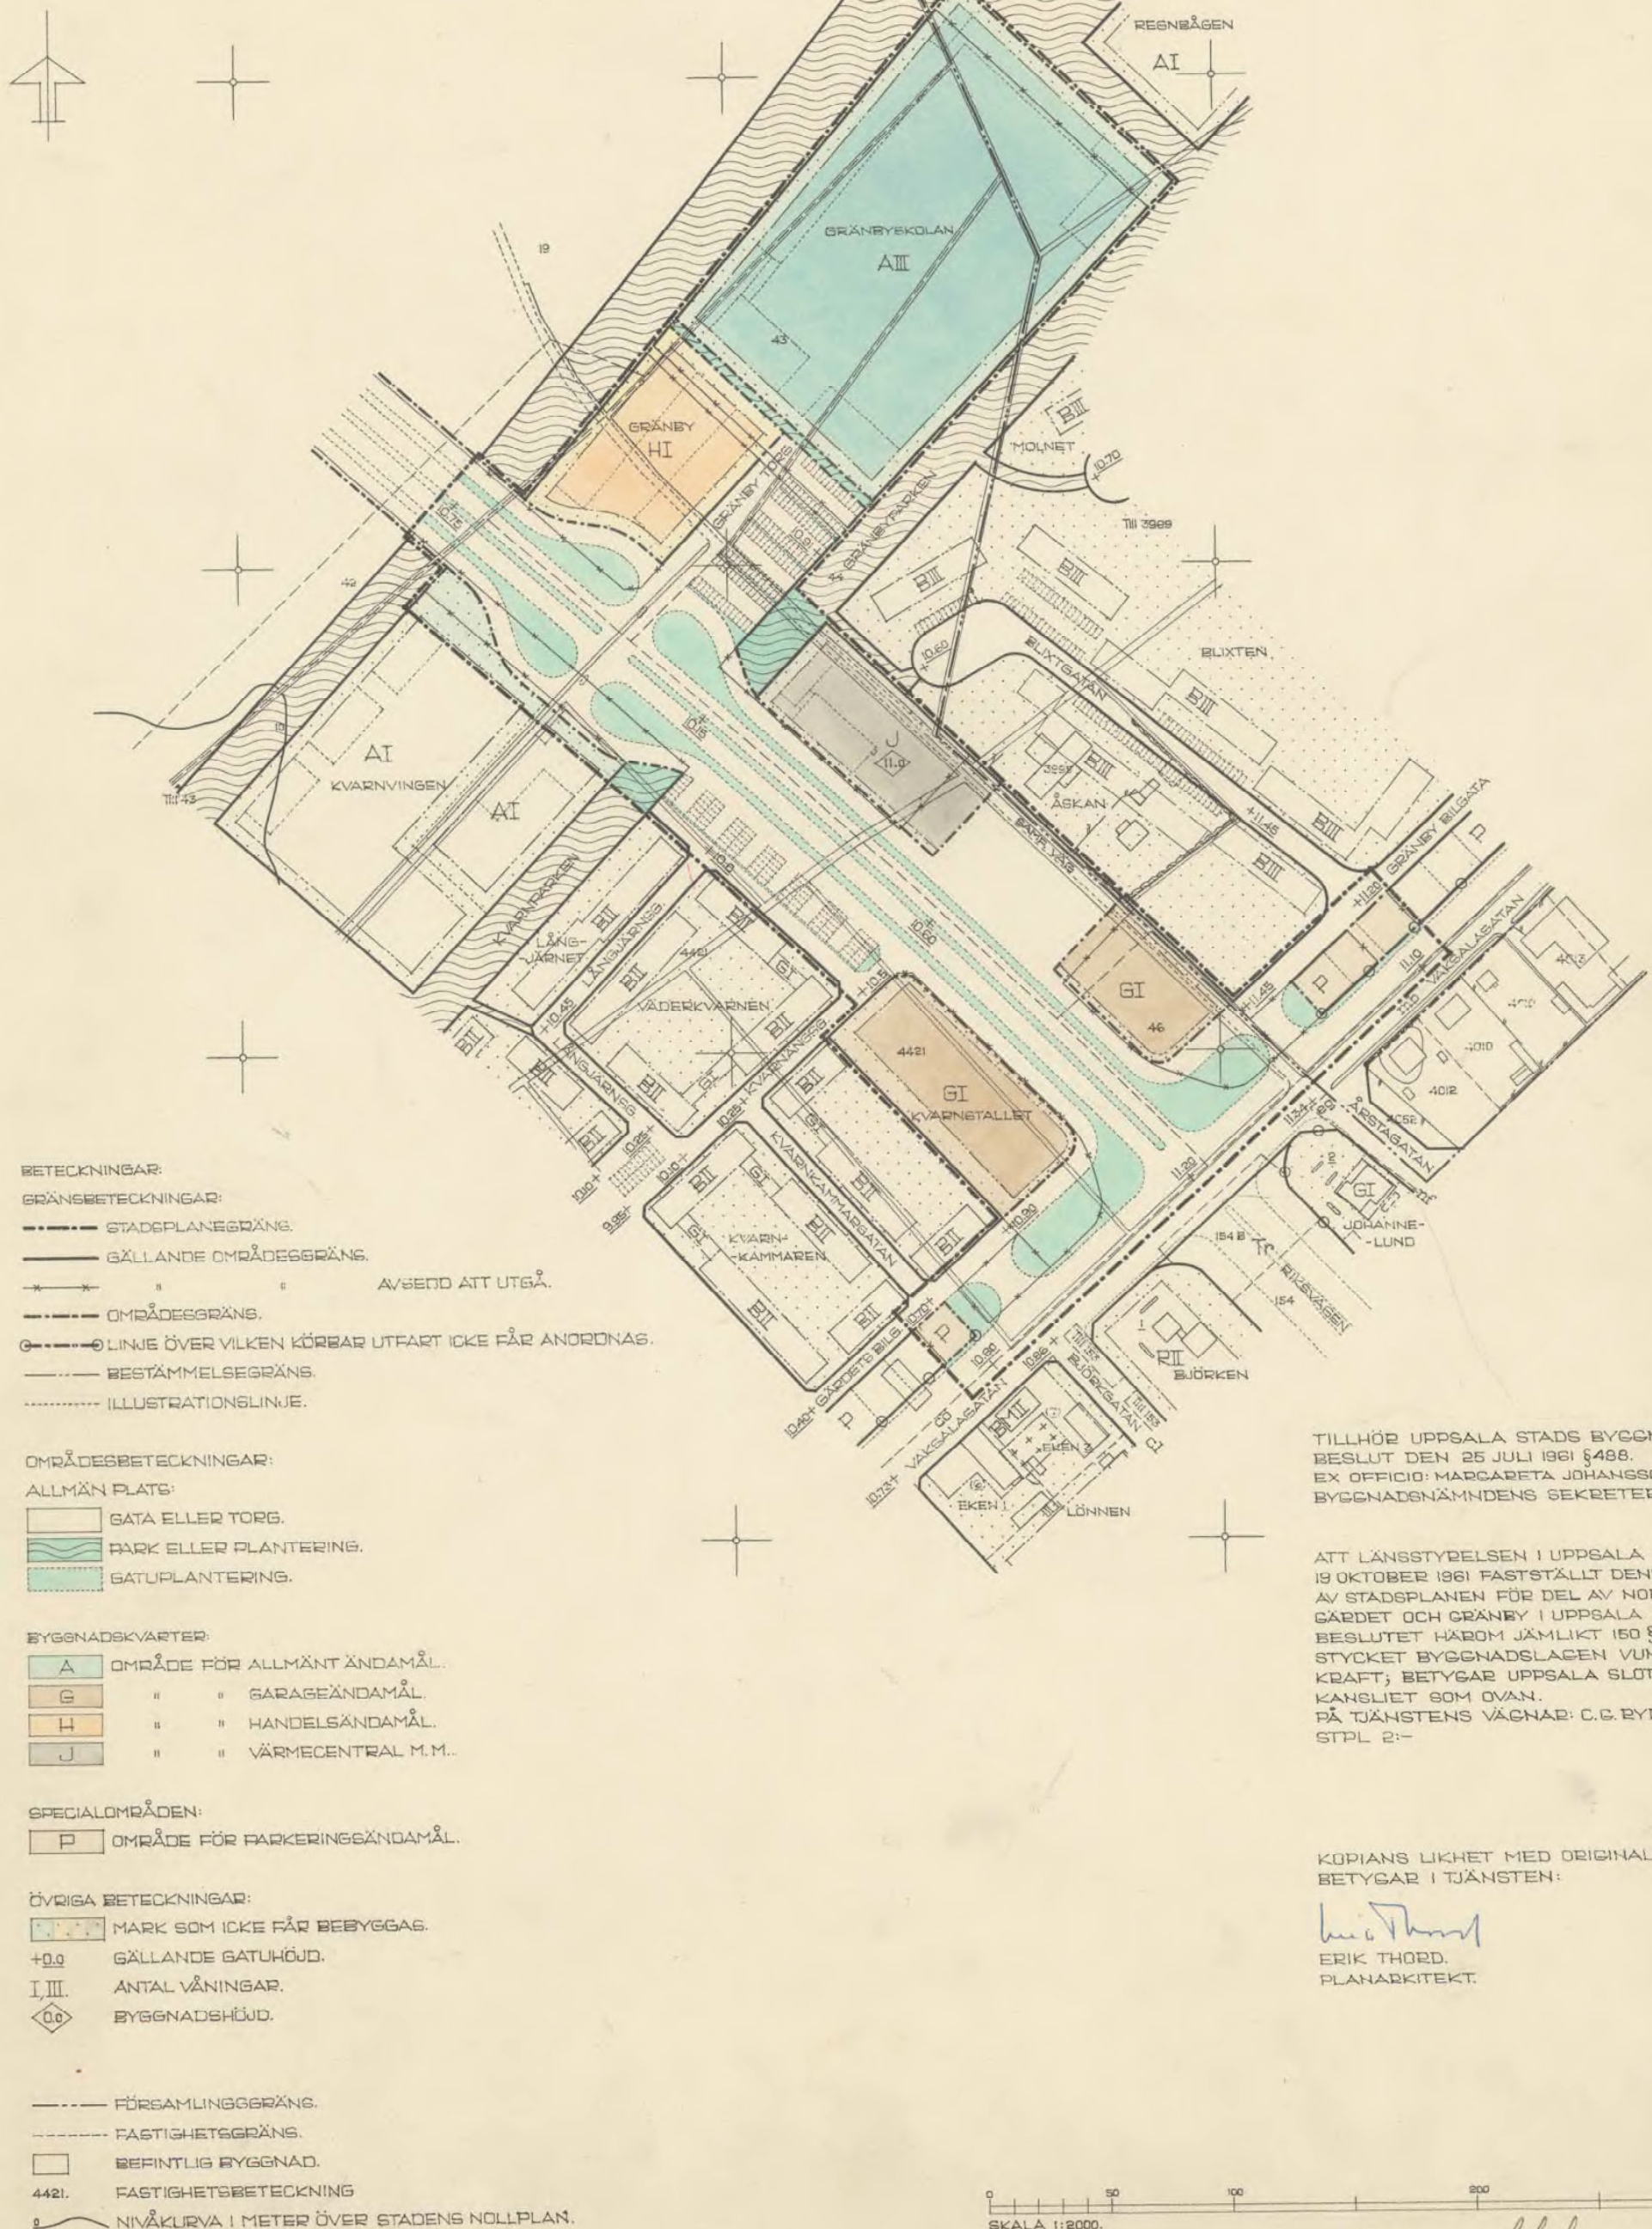

- BETECKNINGAR:**
- GRÄNSBETECKNINGAR:**
- STADSPLANEGRÄNS.
  - GÄLLANDE OMRÅDESGRÄNS.
  - \* \* \* \* \* AVSEND ATT UTGÅ.
  - OMRÅDESGRÄNS.
  - LINJE ÖVER VILKEN KÖRBAR UTFART ICKE FÅR ANORDNAS.
  - BESTÄMMELSEGRÄNS.
  - ..... ILLUSTRATIONSLINJE.

- OMRÅDESBETECKNINGAR:**
- ALLMÄN PLATS:**
- GATA ELLER TORG.
  - ▨ PARK ELLER PLANTERING.
  - ▩ GATUPLANTERING.

- BYGGNADSKVARTER:**
- A OMRÅDE FÖR ALLMÄNT ÄNDAMÅL.
  - G " " GARAGEÄNDAMÅL.
  - H " " HANDELSÄNDAMÅL.
  - J " " VÄRMECENTRAL M.M.

- SPECIALOMRÅDEN:**
- P OMRÅDE FÖR PARKERINGSÄNDAMÅL.

- ÖVRIGA BETECKNINGAR:**
- ▨ MARK SOM ICKE FÅR BEBYGGAS.
  - +0.0 GÄLLANDE GATUHÖJD.
  - I, III. ANTAL VÅNINGAR.
  - ⊙ BYGGNADSHÖJD.


- FÖRSAMLINGSGRÄNS.
- FASTIGHETSGRÄNS.
- BEFINTLIG BYGGNAD.
- 4421. FASTIGHETSBETECKNING
- ~ NIVÅKURVA I METER ÖVER STADENS NOLLPLAN.

TILLHÖR UPPSALA STADS BYGGNADSNÄMNDENS  
BESLUT DEN 25 JULI 1961 §488.  
EX OFFICIO: MARGARETA JOHANSSON.  
BYGGNADSNÄMNDENS SEKRETERARE.

ATT LÄNSSTYRELSEN I UPPSALA LÄN DEN  
19 OKTOBER 1961 FASTSTÄLLT DENNA ÄNDRING  
AV STADSPLANEN FÖR DEL AV NORRA KVARN-  
GÄRDET OCH GRÄNBY I UPPSALA SAMT ATT  
BESLUTET HÄROM JÄMLIKT 150 § TREDJE  
STYCKET BYGGNADSLAGEN VUNNIT LAGA  
KRAFT; BETYGAR UPPSALA SLOTT I LANDS-  
KANSLIET SOM OVAN.  
PÅ TJÄNSTENS VÄGNAR: C.G. RYDEHOLM.  
STPL 2:--

KOPIANS LIKHET MED ORIGINAL  
BETYGAR I TJÄNSTEN:

*Erik Thord*  
ERIK THORD.  
PLANARKITEKT.

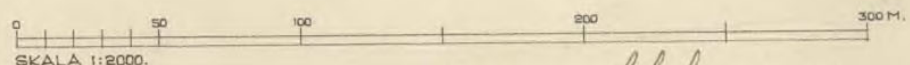

0380- Akt 210