

TILLHÖR UPPSALA KOMMUN
BYGGSÄDNÄMNDENS BESLUT
1985-08-08 677X
BETYGAR

Lage Ståhlberg
INGER STÅHLBERG
SEKRETERARE

TILLHÖR UPPSALA KOMMUN
FULLMÄKTIGES BESLUT DEN
24-26 NOVEMBER 1985 6308
HAND LING
KOMMUNFULLMÄKTIGES
SEKRETERARE

DEL AV PL 83 H
GRANEBERG OCH
VÅRDSÄTRA
UPPSALA KOMMUN

FÖRSLAG TILL STADSPLAN


UPPRÄTTAD I MARS 1985, REV. I SEP. 1985

Erik Thord
INOMRÅDE
PLANISER
ERIK THORD
STADSPLANEARKITEKT

Lars Göran Wänstrand
LARS GÖRAN WÄNSTRAND
STADSPLANEINGENJÖR

GRUNDKARTAN UPPRÄTTAD I JULI 1984
KOMPL. I APRIL 1985

Ivan Fredriksson
IVAN FREDRIKSSON
1:E INGENJÖR

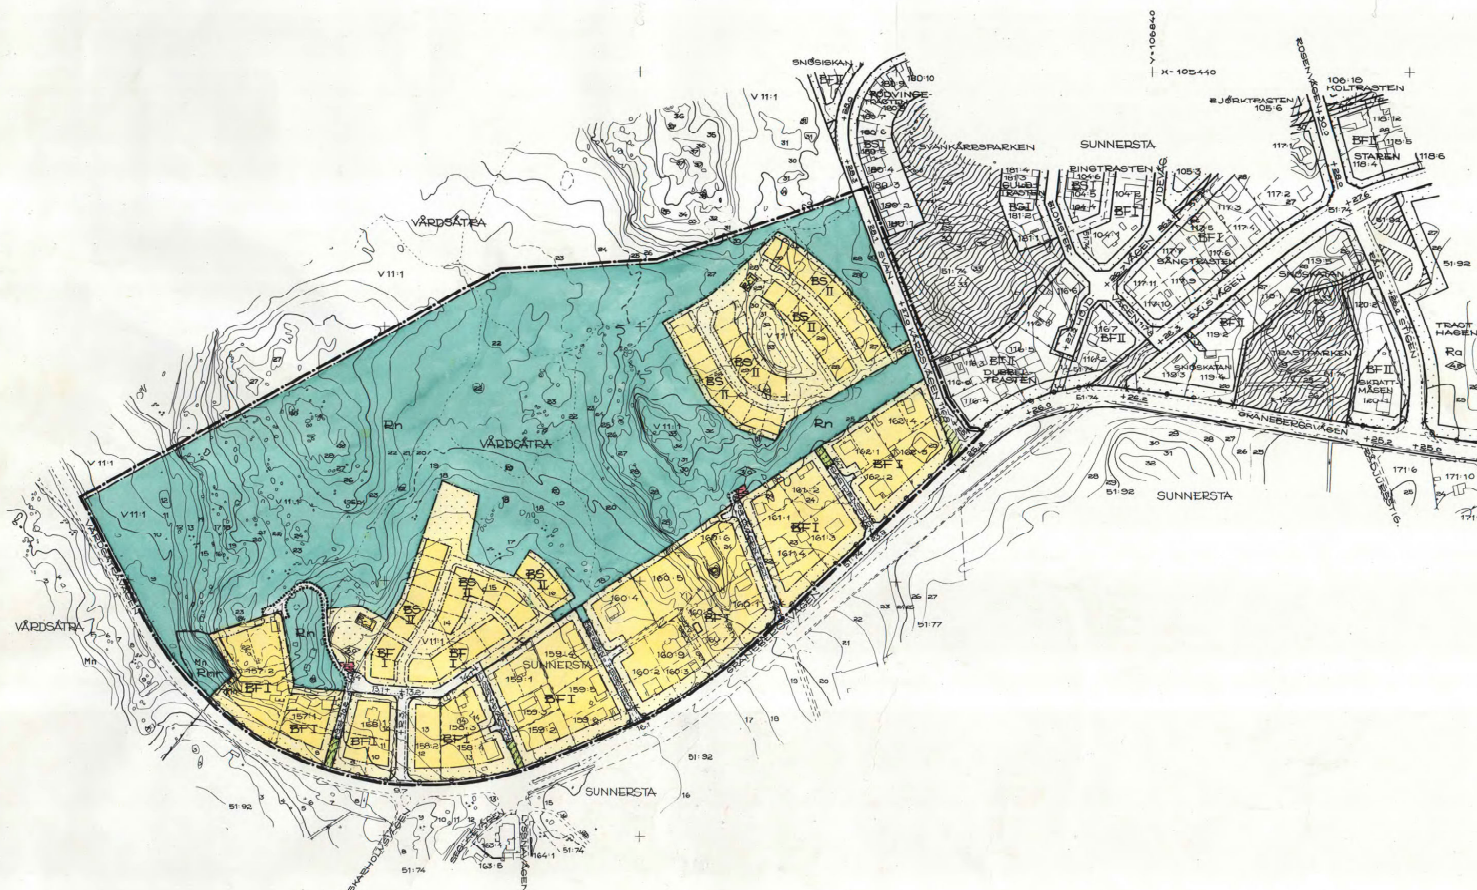

BETECKNINGAR	
GRÄNSBETECKNING	
TRAKTSGRÄNS	FASTIGHETSGRÄNS
ANNAN GRÄNS	UTNÄTSPUNKT
BYGGNAD I ALLMÄNHET	SKÄMTAK
TRANSFORMATOREBYGGNAD	STAKET
STÖDMUR	STENMUR
HÄCK	DIKE
ÄGOSLAGSGRÄNS	SÄDERSKOG, LÖVSKOG
ÄKER	KLÄD, MOSSE
POOL	FÖRNLÄMNINGSBOM
NATURMINNE	GÄNGSTIG
HÖJDKURVOR	ÖSKÄR HÖJDKURVA
0.00	FASTIGHETSBETECKNING
SUNNERSTA, VÅRDSÄTRA (V) - TRAKTMÄN	

STADSPLANEKARTA
A GRÄNSBETECKNINGAR
STADSPLANEGRÄNS, 3 M UTANFÖR PLANOMRÅDET
GÄLLANDE OMRÅDESGRÄNS AVSEDD ATT BEHÅLLAS
OMRÅDESGRÄNS
BESTÄMMELSEGRÄNS
OMRÅDESGRÄNS FRÅN VILKEN MINDRE AVVIKELSER
I VISSA FALL FÅR GÖRAS

B OMRÅDESBETECKNINGAR
ALLMÄN PLATS
GATA ELLER TORG
PARK ELLER PLANTERING

BYGGNADSKVARTER
B BOSTÄDER
BC KVARTERSBÄDD

SPECIALOMRÅDEN
Rn NATURPARK
Rn+1 NATUREKSEKAT
Rn+2 TRANSFORMATIONSSTATION

C ÖVRIGA BETECKNINGAR AVSEDDA ATT FASTSTÄLLAS
MARK SOM INTE FÅR BEBYGGAS
X MARK TILLSÄNDIG FÖR ALLMÄN GRÖN- OCH CYKELTRAFIK
U LEDNINGSBOMRÅDE
0.0 GÄLLANDE GATUHÖJD
+0.0 GATUHÖJD
F FRISTÄNDE HUS
S SAMMANBYGGDA HUS
I, II ANTL VÄNNINGAR
G BYGGNADSHÖJD
UTFÄRDSOMRÅDE, TVÄRSKECK MED PIL MARKERAR
FÖRBUDETS SLUT

D ILLUSTRATIONER OCH HÄNVISNINGAR
ILLUSTRATIONSINJE
GATUPLANTERING

KODIAR I KVIET MED
ORIGINALET BETYGAR
Agneta Friestrom
AGNETA FRIESTROM

PLANEN FASTSTÄLLD GENOM
LÄNSSTYRELSENS BESLUT
1987-03-09
BESLUTET HAR VUNNIT LAGA
KRAFT GENOM RÄGELSENS
BESLUT 1987-05-07
FLORENCE ERIKSSON



0 50 100 150 200 250 M
SKALA 1:5000