

TILLHÖR UPPSALA KOMMUNS
BYGGNADSNÄMNDENS BESLUT
1982-06-17 § 832 BETYGAR

TILLHÖR UPPSALA KOMMUNFULLMÄKTIGES
BESLUT DEN 27 SEPTEMBER 1982 § 250
EX OFFICIO: ULLA BERGENGREN
KOMMUNFULLMÄKTIGES SEKRETERARE

Inger Stålborg
INGER STÅLBERG
SEKRETERARE

ATT LÄNSSTYRELSEN I UPPSALA LÄN DEN
16 NOVEMBER 1982 PÅ SÄTT BESLUTET VISAR
FASTSTÄLLT DENNA STADSPLAN OCH ATT
BESLUTET ENLIGT 150 § TREDJE STYCKET
BYGGNADSLAGEN VUNNIT LAGA KRAFT BETYGAR
NILS LEWIN

KOPIANS LIKHET MED ORIGINALET
BETYGAR I TJÄNSTEN:

Inger Edwall
INGER EDWALL

KV. ORTALA OCH TOBO
LIBROBÄCKS INDUSTRIOMRÅDE
UPPSALA KOMMUN UPPSALA LÄN
FÖRSLAG TILL STADSPLAN

UPPRÄTTAD I OKTOBER 1981

Erik Thord
ERIK THORD
STADSPLANEARKITEKT

Lars-Böran Wänstrand
LARS-BÖRAN WÄNSTRAND
STADSPLANEINGENJÖR

GRUNDKARTAN UPPEÄTTAD I AUGUSTI 1981

Anders Rudhe
ANDERS RUDHE
T.F. STADSINGENJÖR

BETECKNINGAR
GRUNDKARTA

- TRAKTGRÄNS
- FASTIGHETSGRÄNS 0:0 FASTIGHETSBECKNING
- BYGGNAD I ALLMÄNHET KARTERAT EFTER HUSLIVET
- ▣ TRANSFORMATOR
- STAKET, DIKE
- JÄRNVÄGSSPÅR
- TELELEDNING I MÅRK (MELLANORTSKABEL)
- GÄLLANDE BESTÄMMELSEGRÄNS AVSEDD ATT BEHÅLLAS
- ⊙ TRÄD
- ~ NIVÅKURVOR

STADSPLANEKARTA

A. GRÄNSBETECKNINGAR

- STADSPLANEGRÄNS, 3 M UTANFÖR PLANOMRÅDET
- GÄLLANDE OMRÅDESGRÄNS AVSEDD ATT BEHÅLLAS
- GÄLLANDE OMRÅDESGRÄNS TILLIKA FASTIGHETSGRÄNS AVSEDD ATT UTGÅ
- GÄLLANDE OMRÅDESGRÄNS AVSEDD ATT UTGÅ
- OMRÅDESGRÄNS
- GÄLLANDE BESTÄMMELSEGRÄNS AVSEDD ATT UTGÅ
- BESTÄMMELSEGRÄNS

B. OMRÅDESBETECKNINGAR


- ALLMÄN PLATS
- GATA
- ▨ PARK ELLER PLANTERING
- BYGGNADSKVARTER
- Gmh BILSERVICE OCH HANDELSÄNDAMÅL
- Jmh SMÅINDUSTRI OCH HANDELSÄNDAMÅL
- SPECIALOMRÅDEN
- Es TRANSFORMATORSTATION

C. ÖVRIGA BETECKNINGAR AVSEDDA ATT FASTSTÄLLAS

- MARK SOM INTE FÅR BEBYGGAS
- U LEDNINGSOMRÅDE
- (+0.0) GÄLLANDE GATUHÖJD AVSEDD ATT UTGÅ
- +0.0 GATUHÖJD
- I ANTAL VÅNINGAR
- ⊙ BYGGNADSHÖJD

D. ILLUSTRATIONER OCH HÄNVISNINGAR

- ILLUSTRATIONS LINJE

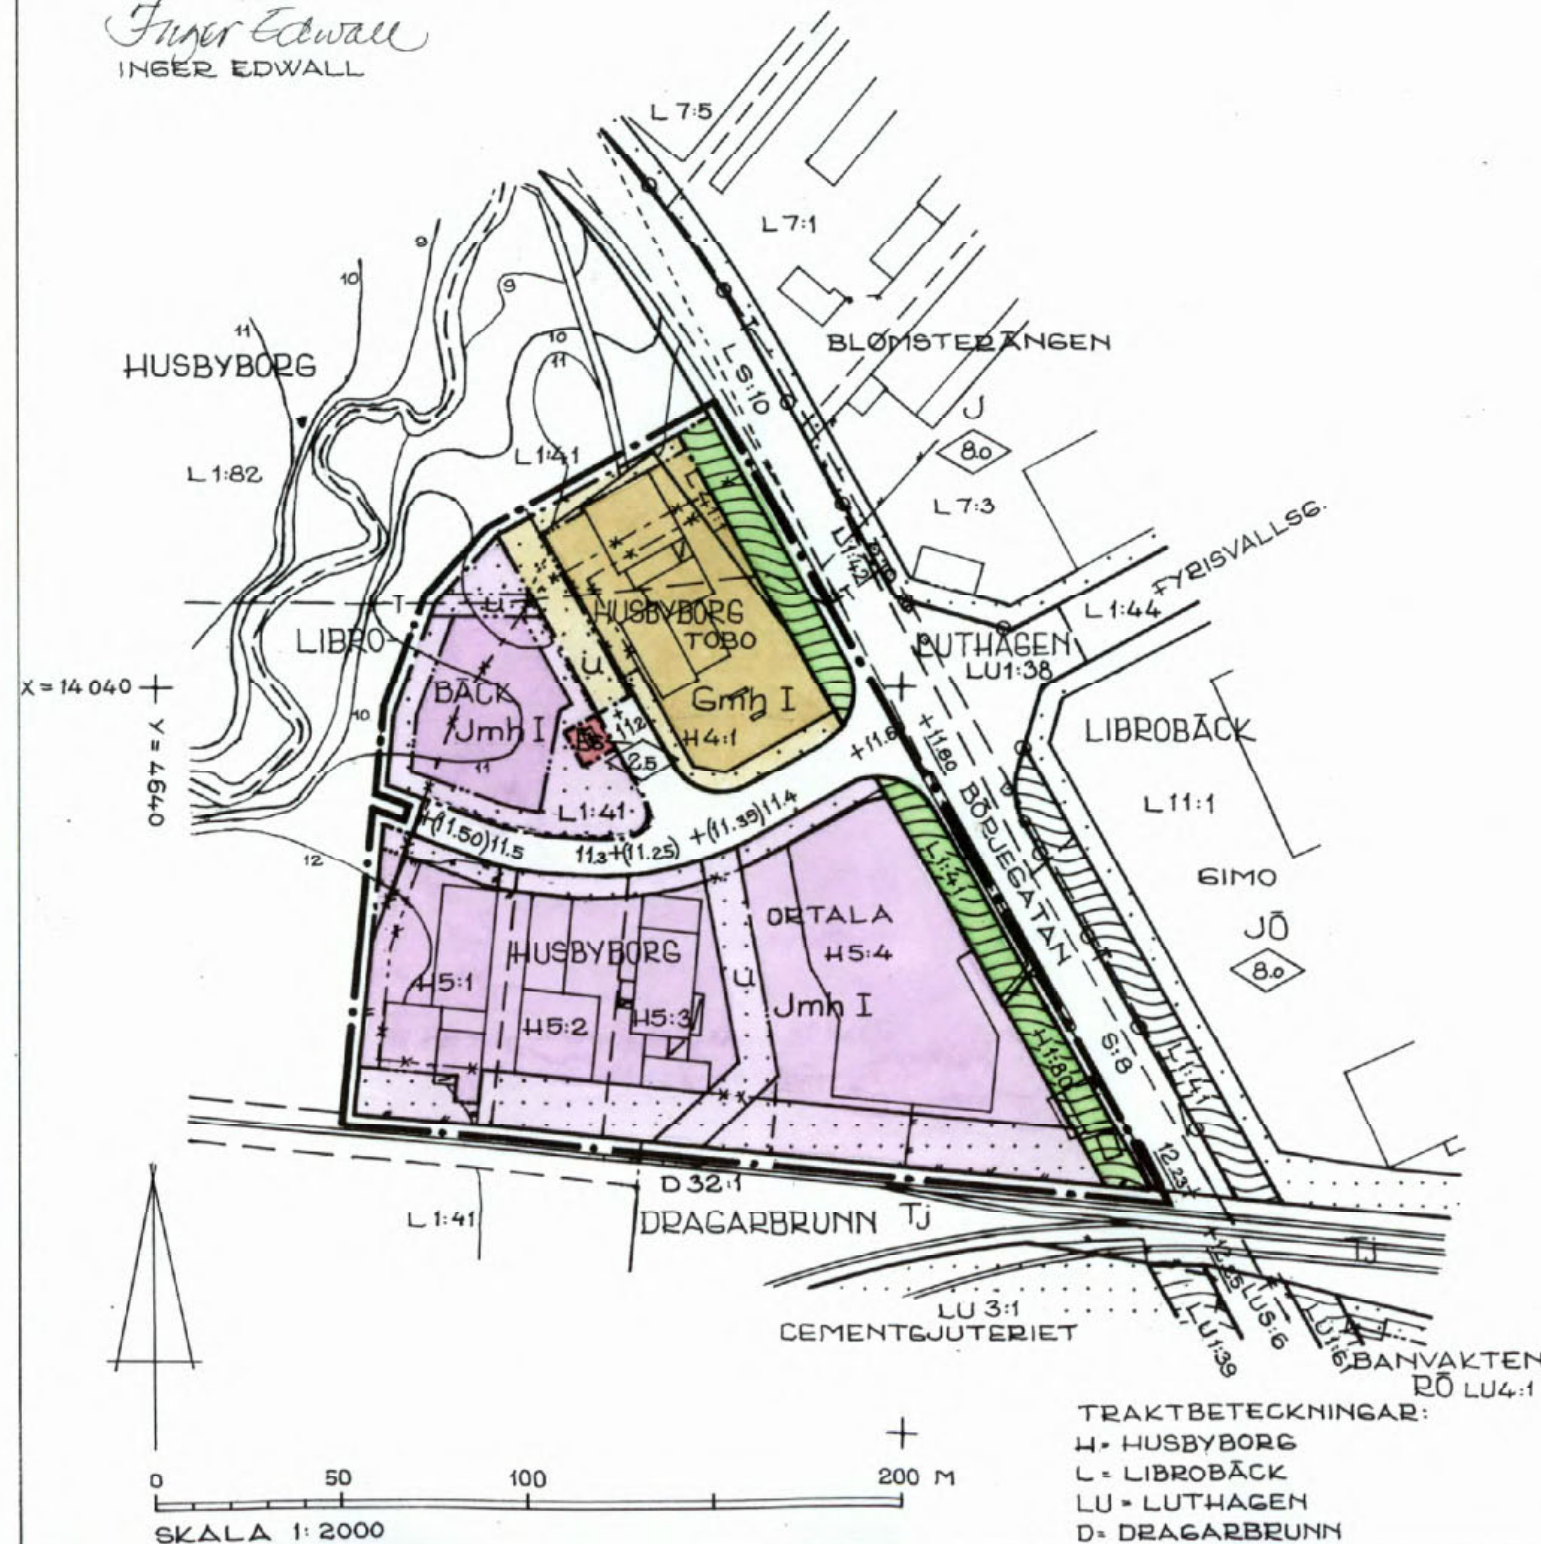

TRAKTBETECKNINGAR:
H = HUSBYBORG
L = LIBROBÄCK
LU = LUTHAGEN
D = DRAGARBRUNN

0380-533