

PL. 68 C.

FÖRSLAG TILL ÄNDRAD STADSPLAN FÖR KV. PROPELLERN, UPPSALA.

UPPRÄTTAT I APRIL 1961.

KOPIA.
1
0380 - B.116

[Signature]
STADSARKITEKT.

[Signature]
PLANARKITEKT.

TILLHÖR UPPSALA STADS BYGGNADSNÄMNDIS BESLUT DEN 15 JUNI 1961 § 415.
EX OFFICIO: MARGARETA JOHANSSON
BYGGNADSNÄMNDENS SEKRETERARE.

ATT LÄNSSTYRELSEN I UPPSALA LÄN DEN 24 AUGUSTI 1961 FASTSTÄLLT DENNA ÄNDRING AV STADSPLANEN FÖR KVARTERET PROPELLERN I UPPSALA SAMT ATT BESLUTET HÄROM JÄMLIKT 150 § TREDJE STYCKET BYGGNADSLAGEN VUNNIT LAGA KRAFT; BETYGAR UPPSALA SLOTT I LANDSKANSLIET SOM OVAN. PÅ TJÄNSTENS VÄGNAR: C.G. RYDEHOLM. STPL. 2:--

KOPIANS LIKHET MED ORIGINALT BETYGAR I TJÄNSTEN:

[Signature]
ERIK THORD.
PLANARKITEKT.

BETECKNINGAR:

GRÄNSBETECKNINGAR.

- +—+—+—+— STADSPLANEGRÄNS.
- GÄLLANDE OMRÅDESGRÄNS.
- - - - - BESTÄMMELSEGRÄNS.
- GRÄNSLINJE EJ AVSEDD ATT FASTSTÄLLAS.
- *—*—*—*— GÄLLANDE OMRÅDESGRÄNS AVGEGD ATT UTGÅ.

BYGGNADSKVARTER.

BÖ OMRÅDE FÖR BOSTADSÄNDAMÅL, FRISTÅENDE HUS.

ÖVRIGA BETECKNINGAR.



- MARK SOM ICKE FÅR BEBYGGAS.
- I.** ANTAL VÅNINGAR.
- BYGGNADSHÖJD.
- NIVÅKURVA I METER ÖVER STADENS NOLLPLAN.

ALLMÄN PLATS.

PARK ELLER PLANTERING.

SPECIALOMRÅDEN.

Es TRANSFORMATORSTATION.

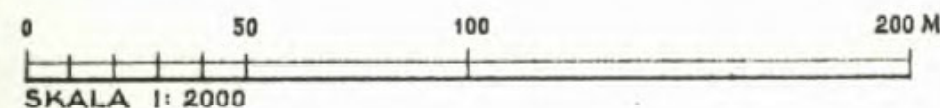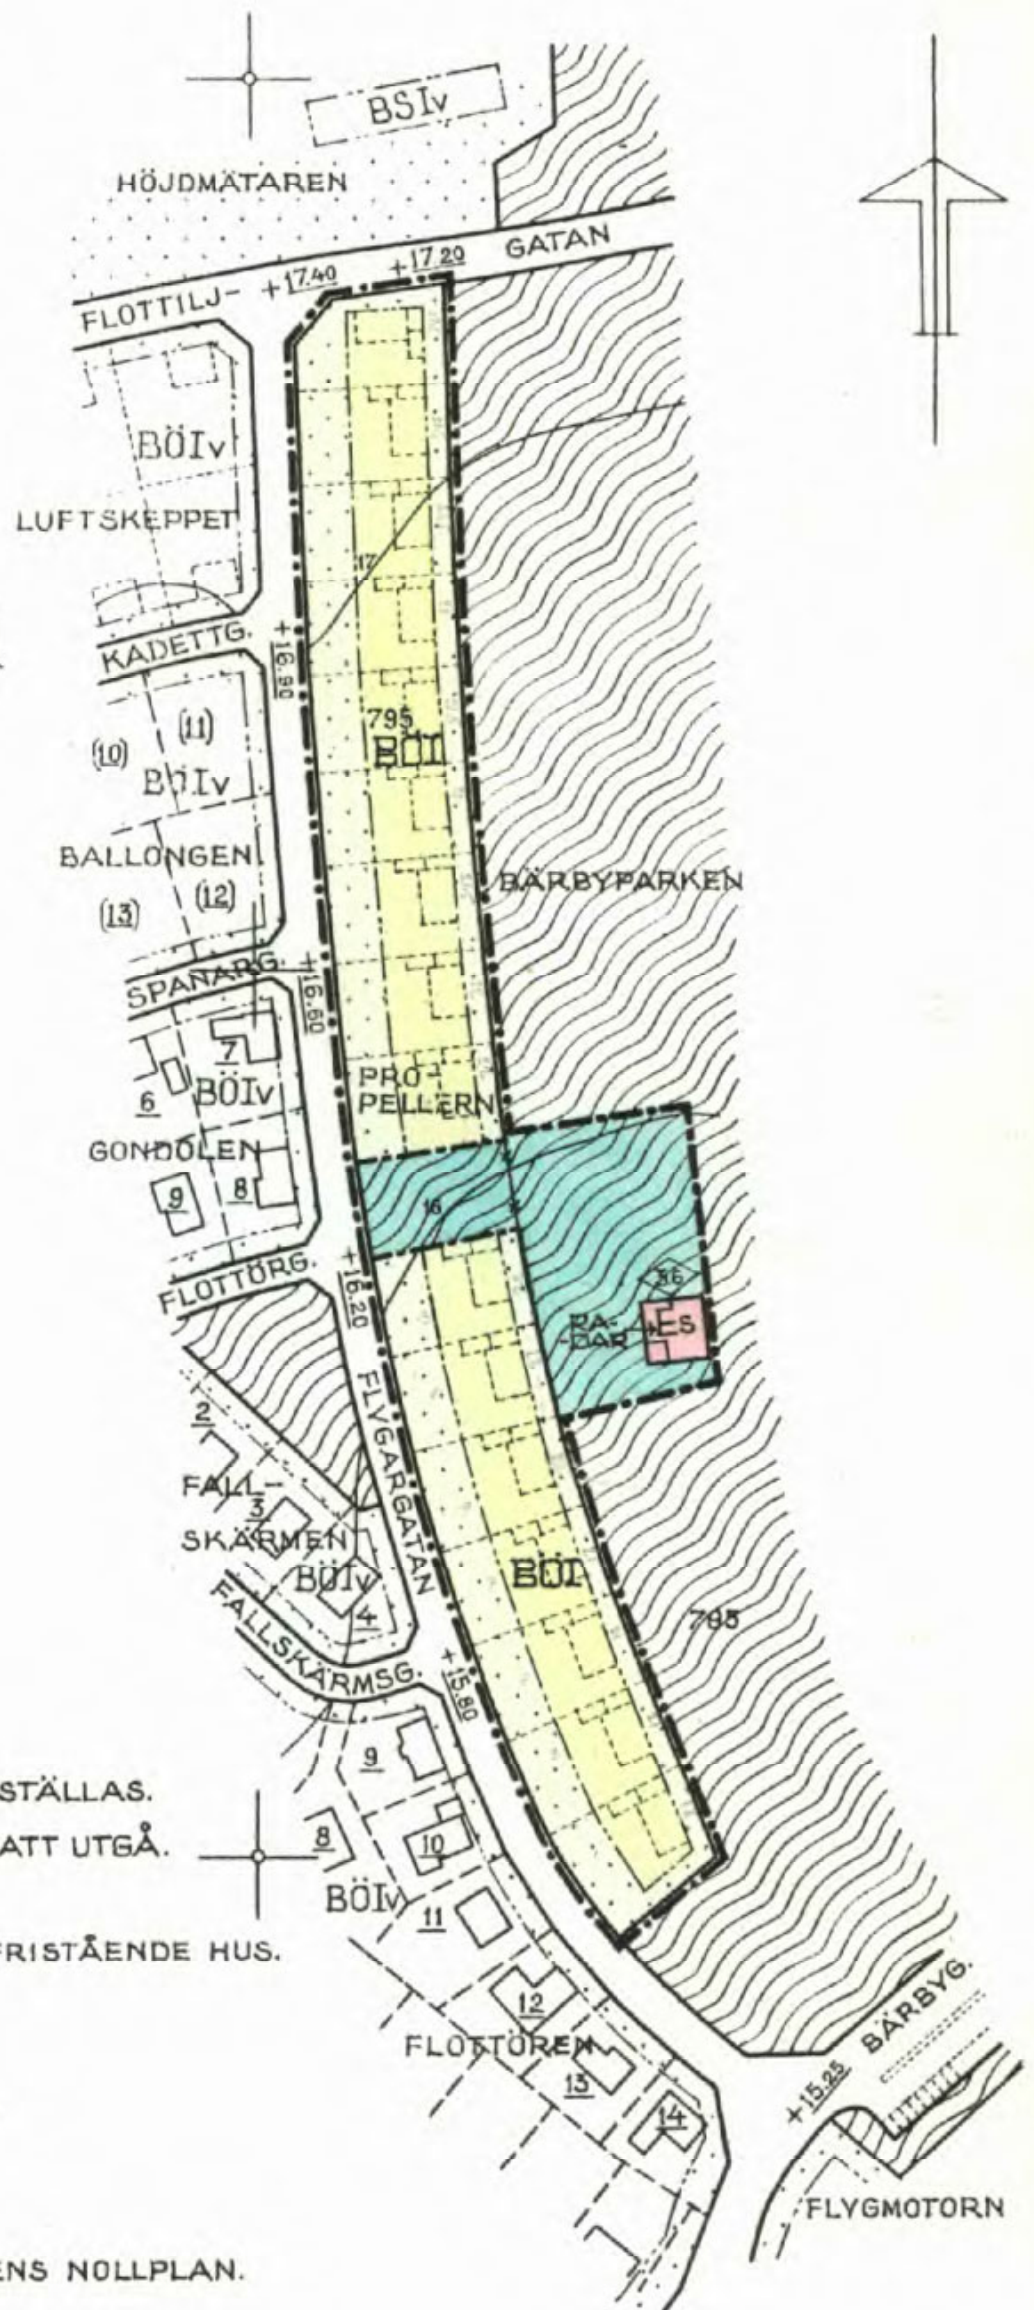

0380-1/B116