

DEL 1.

PL. 60 03.
FÖRSLAG TILL STADSPLAN FÖR
KUNGSÄNGSLEDEN, DELEN
DAG HAMMARSKJÖLDS VÄG - KUNGS-
GATAN I UPPSALA

TILLHÖR UPPSALA KOMMUN
BYGGSÄMÅNDS BESLUT
1977-02-24 § 306
BETYGAD

Inger Ståhlberg
INGER STÅHLBERG
SEKRETERARE

UPPRÄTTAT I DECEMBER 1976

TILLHÖR UPPSALA KOMMUNFULLMÄKTIGES
BESLUT DEN 20 JUNI 1977 § 205 A
EX OFFICIO: ULLA BERGGREN
KOMMUNFULLMÄKTIGES SEKRETERARE

TILLHÖR REGERINGENS BESLUT 1976-12-21

KOPIANS LIKHET MED ORIGINALBETYGAD
I TJÄNSTEN

Anders Berggren
ANDERS BERGGREN
TRAFIKINGENJÖR

John Linnæus
JOHN LINNÆUS
PLANCHEF

Anders Berggren
ANDERS BERGGREN
TRAFIKINGENJÖR



KUNGSÄNGS

del I


0380-488

PL. 60 03.
FÖRSLAG TILL STADSPLAN FÖR
KUNGSÄNGSLEDEN, DELEN
DAG HAMMARSKJÖLDS VÄG - KUNGS-
GATAN I UPPSALA

UPPRÄTTAT I DECEMBER 1976

John Linnæus
JOHN LINNÆUS
PLANCHEF

Anders Berggren
ANDERS BERGGREN
TRAFIKINGENJÖR

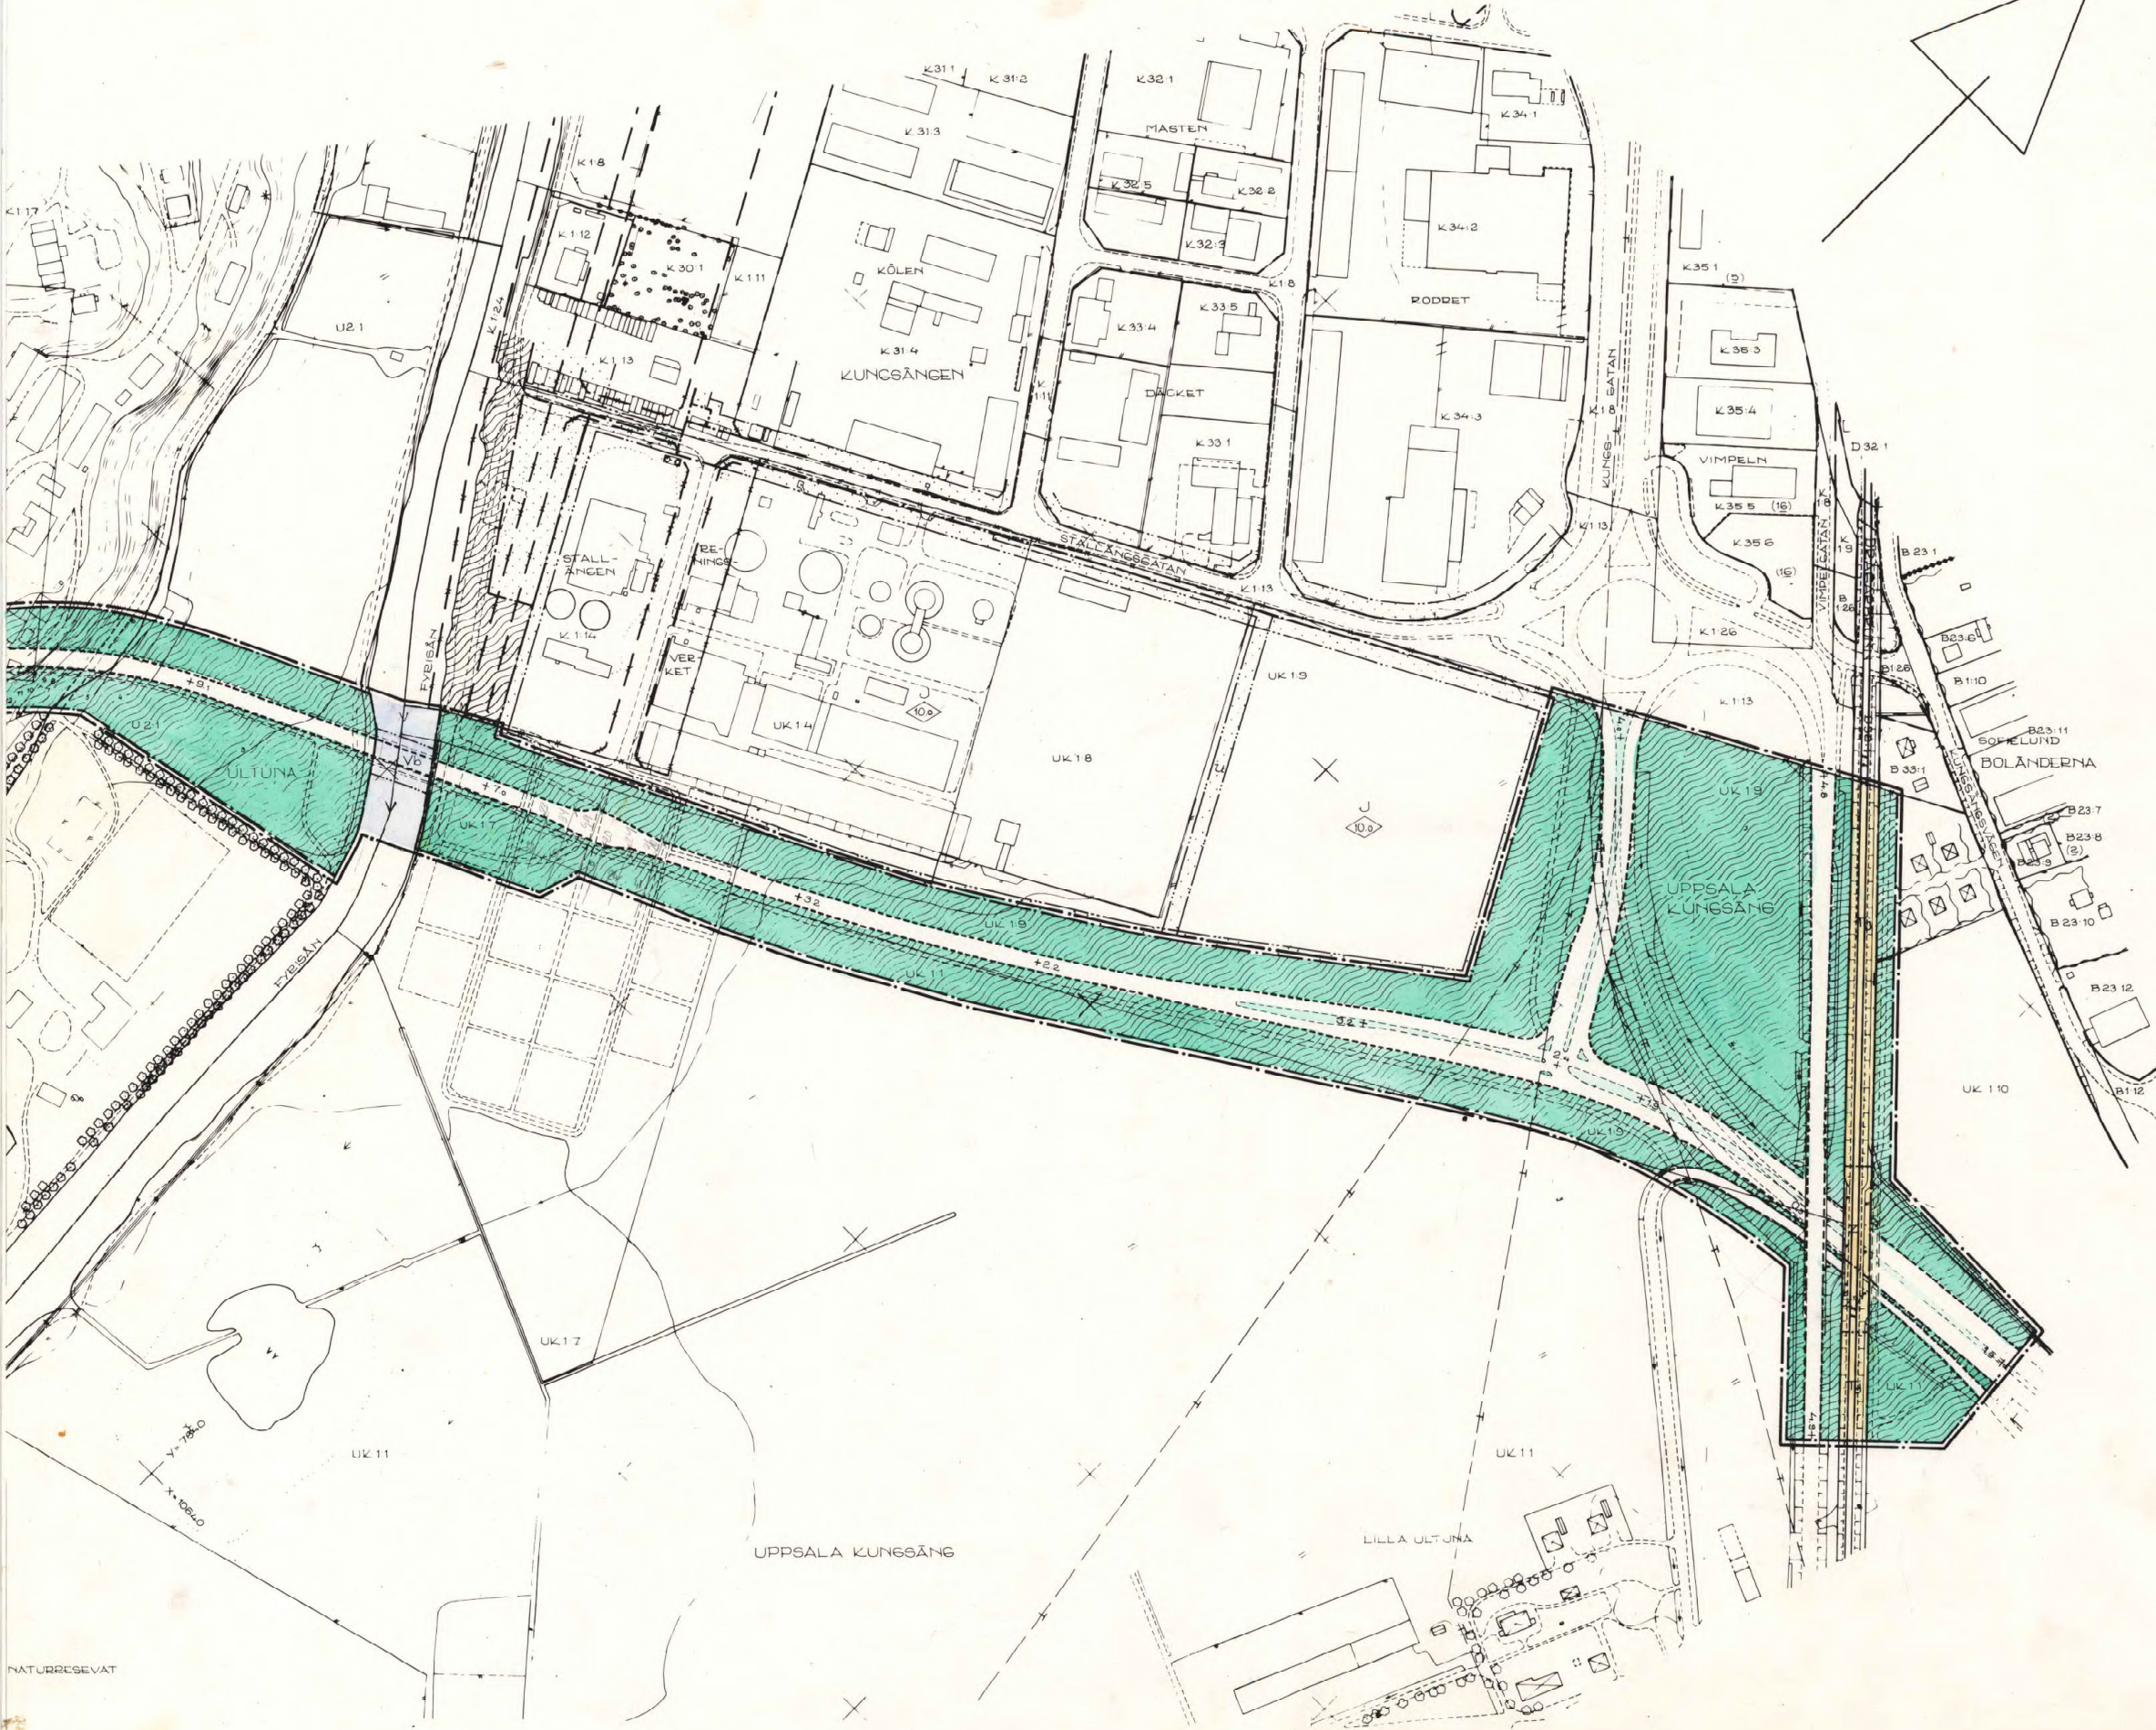

- STADSPLANE- OCH GRÄNSBETECKNINGAR:
- STADSPLANEGRÄNS, 3 M UTANFÖR PLANOMRÅDET
 - GÄLLANDE OMRÅDESGRÄNS
 - OMRÅDESGRÄNS
 - BESTÄMMELSEGRÄNS
 - GRÄNSLINJER, EJ AVSEDDA ATT FASTSTÄLLAS

- OMRÅDEBETECKNINGAR:
- ALLMÄN PLATS
 - GATA
 - ▨ PARK ELLER PLANTERING

- SPECIALOMRÅDEN:
- Es OMRÅDE FÖR TRANSFORMATORSTATION
 - Tj OMRÅDE FÖR JÄRNVÄGSÄNDAMÅL
 - V VATTENOMRÅDE
 - Vb VATTENOMRÅDE SOM FÅR ÖVERBYGGAS

- ÖVRE BETECKNINGAR:
- Z, Z' MARK TILLGÄNGLIG FÖR ALLMÄN GATUTRAFIK I TUNNEL UNDER JÄRNVÄG
 - +0.0 GATUHÖJD

- GRUNDKÄRTEBETECKNINGAR:
- BEFINTLIG BYGNAD
 - FASTIGHETSGRÄNS
 - OO FASTIGHETSBETECKNING
 - ~ HÖJDKURVOR

- TRAKTHAMN BETECKNINGAR MED:
- K KRONÅSEN (VÄSTER OM ÅN)
 - K KUNGSÄNGEN (ÖSTER OM ÅN)
 - U ULTUNA
 - UK UPPSALA KUNGSÄNG
 - V VALSÅTRA
 - B BOLÄNDERNA
 - D DRÄGARBRUNN

