
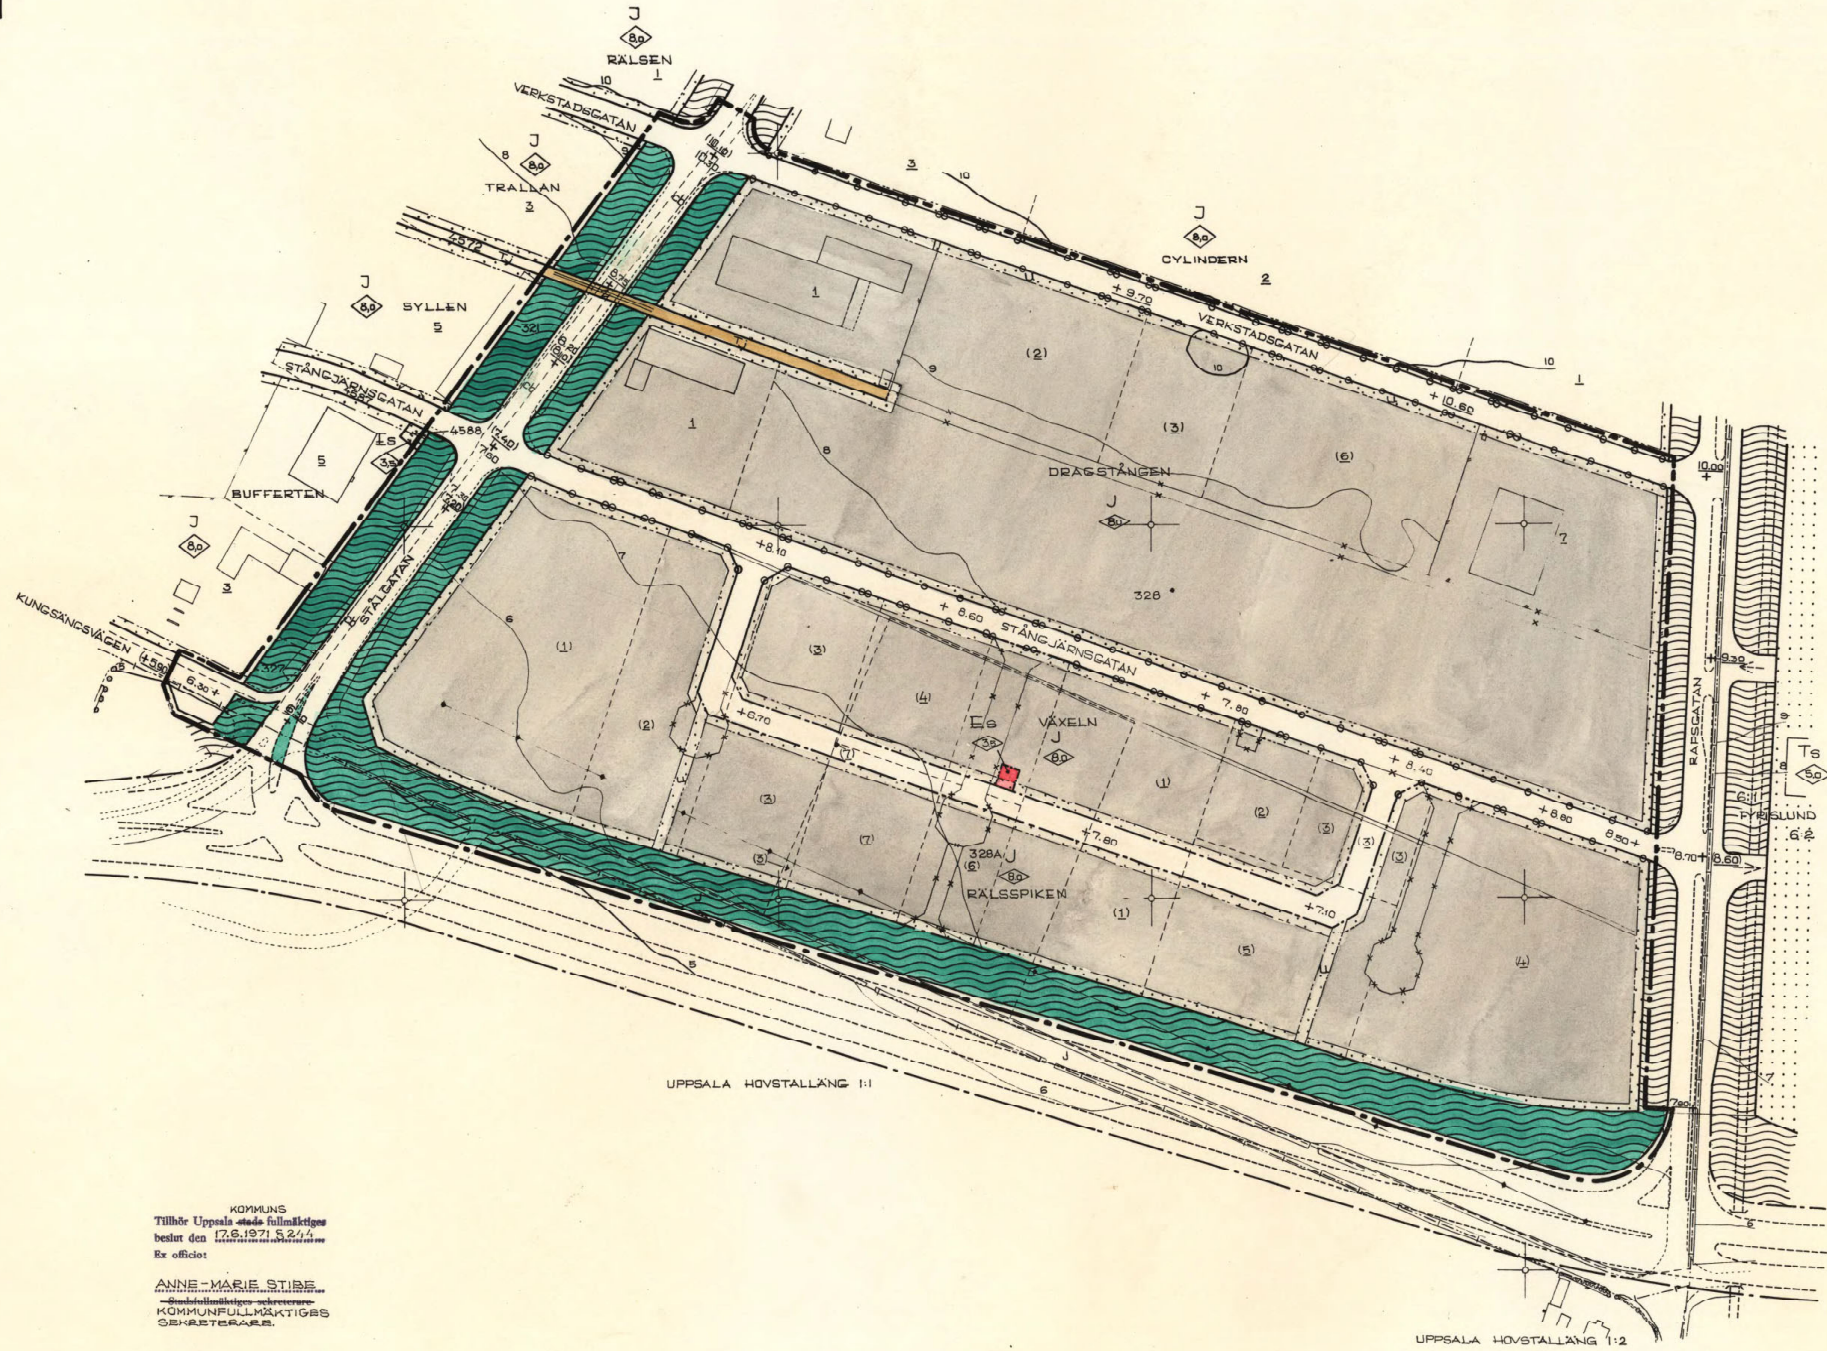


DENNA KARTA HAR VARIT UTSTÄLLD UNDER  
TIDEN 25.3. - 21.4. 1971. TILLHÖR UPPSALA  
KOMMUNS BYGGNADSNÄMNDENS BESLUT 28.1.71 § 59  
BETYGAR:

*Nils Ahlqvist*  
NILS AHLQVIST  
BYGGNADSNÄMNDENS V. ORDF.

PL.71X  
FÖRSLAG TILL ÄNDRAD STADSPLAN FÖR  
KV.DRAGSTÅNGEN M.F.L. I UPPSALA  
UPPRÄTTAT I NOV. 1970

*M. Lofsted* *Jan M. L.*  
STADSARKITEKT STADSPLANEARKITEKT

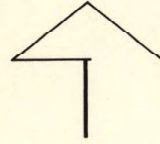

- STADSPLANE BETECKNINGAR  
GRÄNSBETECKNINGAR
- STADSPLANEGRÄNS BELGGEN 3 METER UTANFÖR DET OMRADE FÖRSLAGET AVSER
  - GÄLLANDE OMRADESGRÄNS
  - GÄLLANDE OMRADESGRÄNS AVSEDD ATT UTGÅ
  - OMRADESGRÄNS
  - BESTÄMMELSEGRÄNS
  - FÖRBUD MOT KÖRFÖRBINDELSE
  - TILLÅTEN KÖRFÖRBINDELSE
  - ILLUSTRATIONSLINJE

- OMRADESBETECKNINGAR
- ALLMÄN PLÅTS
  - GATA
  - PARK ELLER PLANTERING
  - GATUPLANTERING

- BYGGNADSKVARTER
- J OMRÅDE FÖR INDUSTRIÄNDAMÅL

- SPECIALOMRÅDE
- TJ OMRÅDE FÖR JÄRNVÄGSSÄNDAMÅL
  - ES OMRÅDE FÖR TRANSFORMATORSTATION

- ÖVRIGA BETECKNINGAR
- MARK SOM IKKE FÅR BEBYGGAS
  - U MARK TILLGÄNGLIG FÖR UNDERJORDISKA LEDNINGAR
  - Z MARK TILLGÄNGLIG FÖR ALLMÄN GATUTRAFIK
  - BYGGNADSHÖJD
  - +0.00 GÄLLANDE GATUHÖJD
  - (+0.00) GÄLLANDE GATUHÖJD AVSEDD ATT UTGÅ
  - +0.00 GATUHÖJD

- GRUNDKARTEBETECKNINGAR
- FÖRSAMLINGSGRÄNS
  - FASTIGHETSGRÄNS
  - BEFINTLIG BYGGNAD
  - NIVÅKURVA I METER ÖVER STADENS NOLLPLAN
  - FASTIGHETSBECKNINGAR

KOMMUNS  
Tillhör Uppsala stads fullmäktiges  
beslut den 17.6.1971 § 24  
Ex officio:

ANNE-MARIE STIBBE  
—Stadsfullmäktiges ordförande—  
KOMMUNFULLMÄKTIGES  
SEKRETERARE.

Att ämnesrevisen i Uppsala län den  
20.8.1971... fastställt denna  
ändring av stadsplanen för KV.  
DRAGSTÅNGEN M.F.L.  
i Uppsala samt att beslutet jämte  
150 § tredje stycket byggnadsplanen  
vunnit laga kraft; betygar Uppsala  
stads i landskapsstatet den som ovan  
på tjänstens vägnar:

OLOF MALMFORS  
Likheten med originalet betygar  
i tjänsten:

*Helen Andersson*  
T.F. Stadsplanarkitekt

0380-368

0 50 100 200 300 METRER

SKALA 1:2000

Swedish Reproduction AB, Stockholm 1971