

PL. 57 E.

FÖRSLAG TILL ÄNDRAD STADSPLAN FÖR KVARTEREN

HASSELN OCH APELN M.M. (SALA BACKAR), UPPSALA.

KOPIA.


1/B.141

UPPRÄTTAT I NOVEMBER 1952.

REVIDERAT I NOVEMBER 1952.

Gunnar Lehey

STADSARKITEKT.

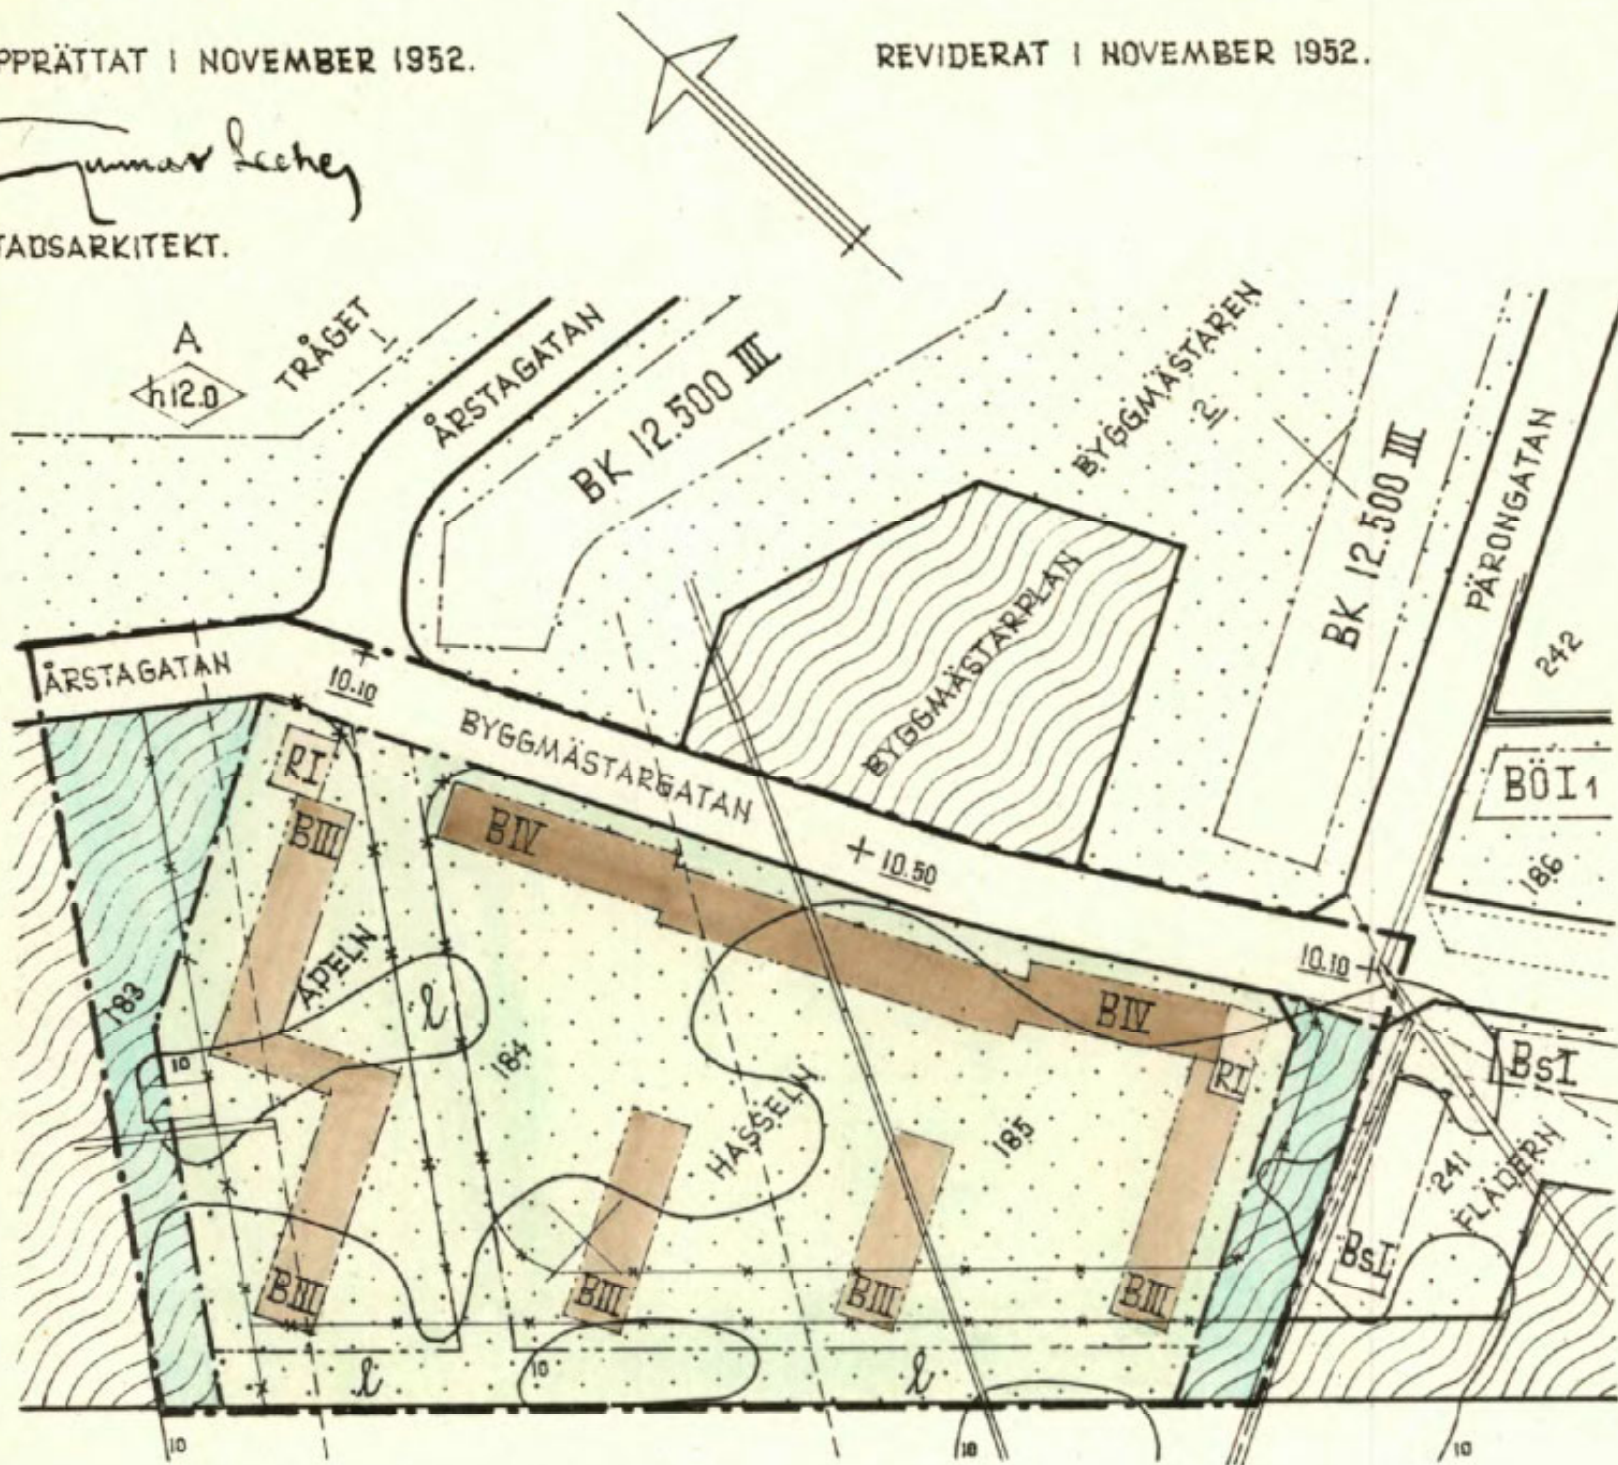

Tr RIKSVÄGSRESERVAT Tr

BETECKNINGAR:

- STADSPANEGRÄNS.
- GÄLLANDE OMRÅDESGRÄNS.
- * * " " AVSEDD ATT UTGÅ.
- - - OMRÅDESGRÄNS.
- - - BESTÄMMELSEGRÄNS.
- GATA.
- PARK ELLER PLANTERING
- B OMRÅDE FÖR BOSTADSÄNDAMÅL.
- R " " HANDELSÄNDAMÅL.
- MARK SOM ICKE FÅR BEBYGGAS.
- + 00.00 GÄLLANDE GATUHÖJD. & MARK TILLGÄNGLIG FÖR UNDERJORDISKA LEDNINGAR.
- I, III, IV ANTAL VÅNINGAR.
- - - FASTIGHETSGRÄNS.
- NIVÅKURVA I METER ÖVER STADENS NOLLPLAN.
- 184. FASTIGHETSBETECKNING.


Tillhör Uppsala stads fullmäktiges beslut den 15/12 1952 § 77. Ex officio: Stig Reuterswärd. Stadsfullmäktiges sekreterare.

Tillhör Kungl. Maj:ts beslut den 30 april 1953. Stockholm i Kommunikationsdepartementet. Ex officio: Sven Åmark.

Kopians överensstämmelse med originalet betygar i tjänsten:

[Signature]

SKALA 1:2000.

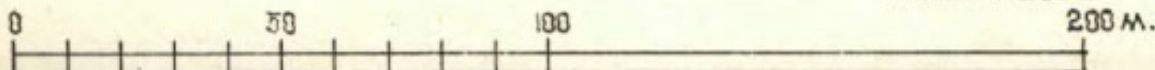

0380-1/B141