

TILLHÖR UPPSALA BYGGNADSNÄMNDENS
 BESLUT 28. 8. 69 § 785.
 CARL WEDIG GEIJER,
 BYGGNADSNÄMNDENS SEKRETERARE.


PL 70 Ö
 FÖRSLAG TILL ÄNDRAD STADSPLAN FÖR
 KV. HEIDENSTAM M.M., UPPSALA
 UPPRÄTTAT I JULI 1969 ÄNDRAT I AUGUSTI 1969

Carl Wedig Geijer

T. F. STADSARKITEKT

Helen Arden

PLANARKITEKT

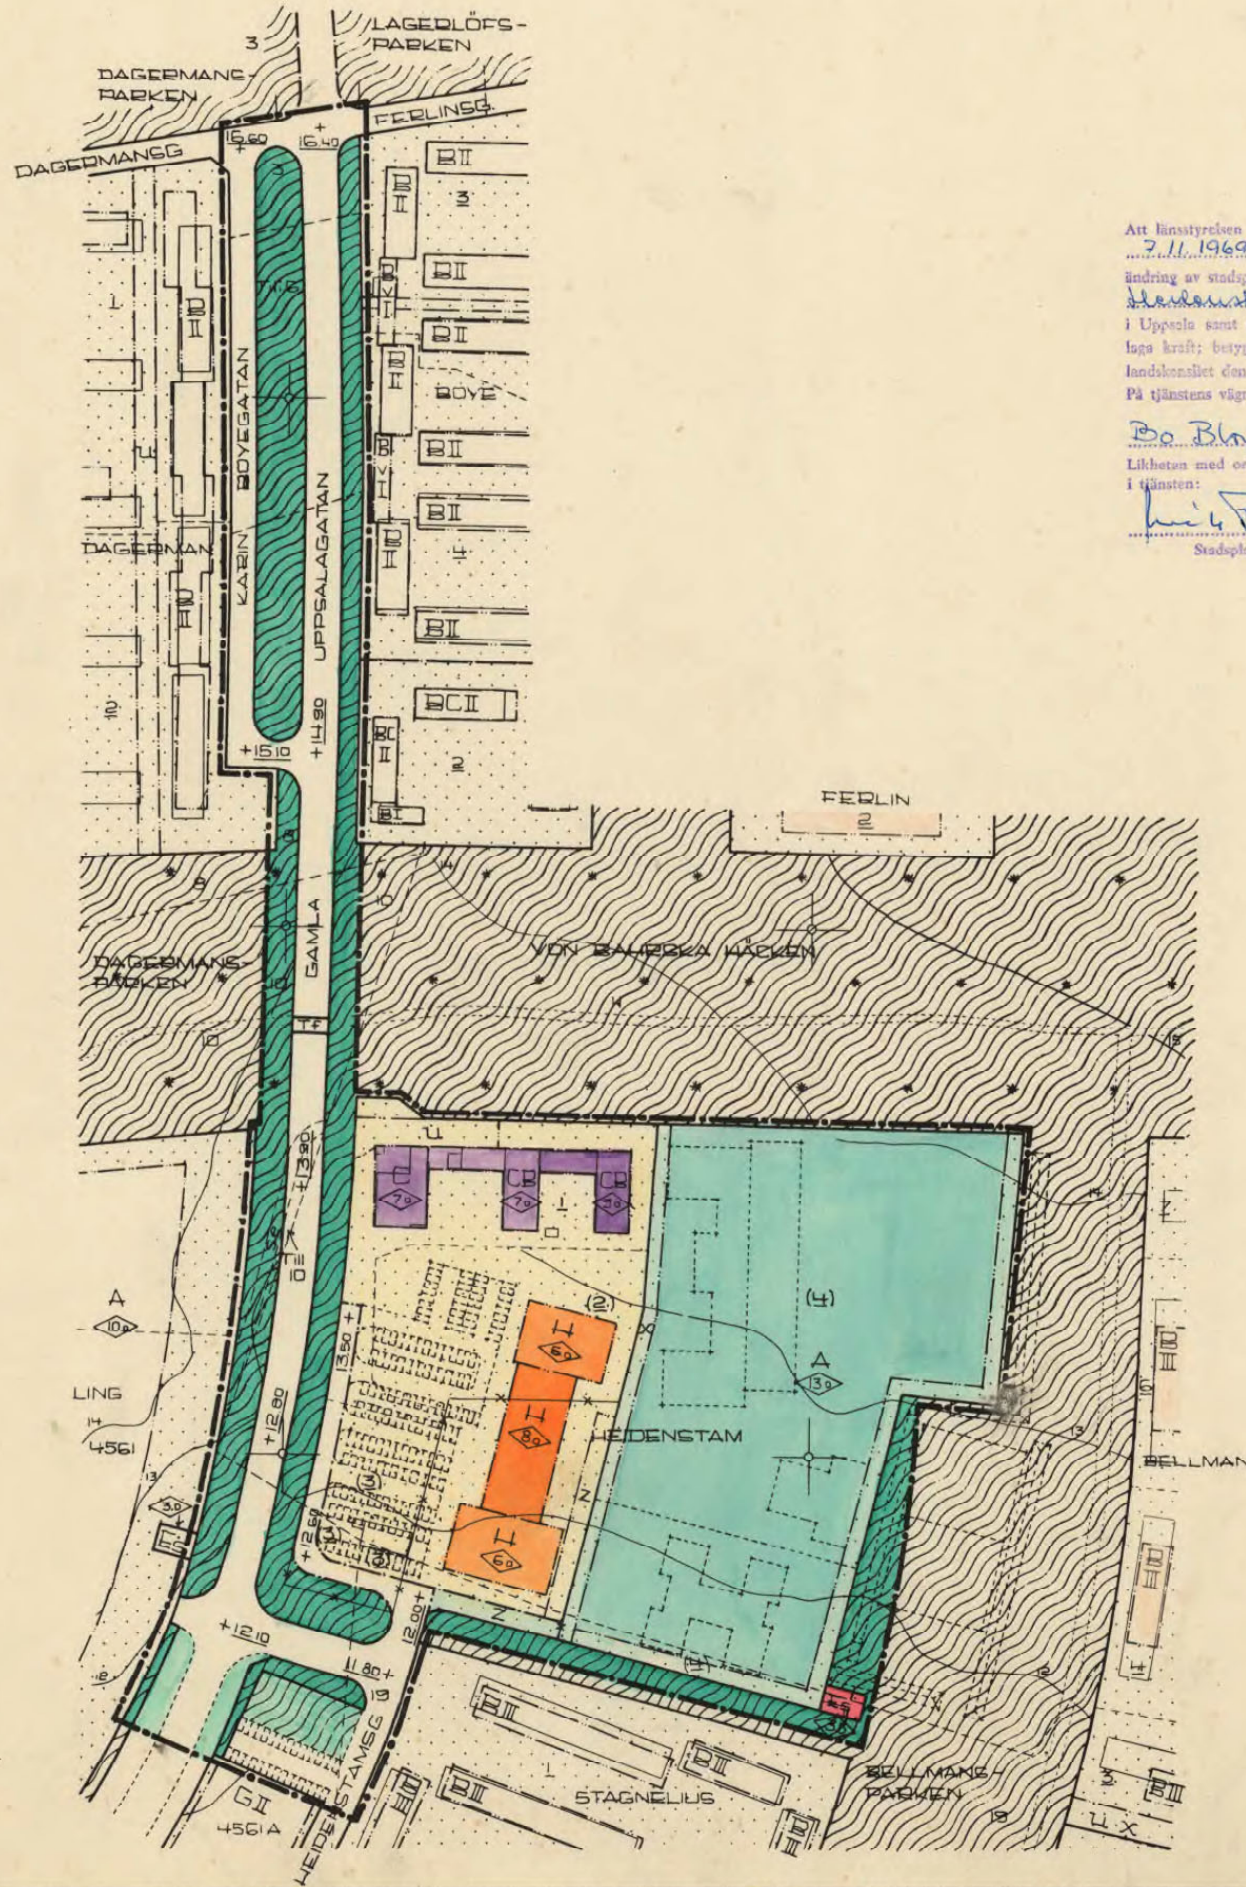

Att länsstyrelsen i Uppsala län den
 7.11.1969 fastställt denna
 ändring av stadsplanen för kv. Heidenstam m.m.
 i Uppsala samt att beslutet vunnit
 laga kraft; bevisar Uppsala slott i
 landkonflikten den 19.2.1970
 På tjänstens vägnar:

Bo Blomquist
 Likheten med originalet bevisar
 i tjänsten:
Carl Wedig Geijer
 Stadsplanarkitekt

BETECKNINGAR

GRÄNSBETECKNINGAR

- STADSPLANEGRÄNS
- GÄLLANDE OMRÅDESGRÄNS
- * - GÄLLANDE OMRÅDESGRÄNS AVSEDD ATT UTGÅ
- OMRÅDESGRÄNS
- BESTÄMMELSEGRÄNS
- ILLUSTRATIONSLINJE

OMRÅDESBETECKNINGAR

ALLMÅN PLATS

- GATA ELLER TORG
- ▨ PARK ELLER PLANTERING
- ▨ GATUPLANTERING

BYGGNADEKVARTER


- ▨ A OMRÅDE FÖR ALLMÅNT ÄNDAMÅL
- ▨ C " " SAMLINGSLOKALER
- ▨ CB " " " OCH BOSTADSÄNDAMÅL
- ▨ U " " HANDELSÄNDAMÅL

SPECIALOMRÅDEN

- ▨ E6 OMRÅDE FÖR TRANSFORMATORSTATION
- ▨ TF " " GÅNG- OCH CYKELTRAFIK I TUNNEL

ÖVRIGA BETECKNINGAR

- ▨ MARK SOM ICKE FÅR BEBYGGAS
- U " TILLGÄNGLIG FÖR UNDERJORDISKA LEDNINGAR
- X " " ALLMÅN GÅNG- OCH CYKELTRAFIK
- Z " " BILTRAFIK
- ◊ BYGGNADSHÖJD
- +0.00 GATUHÖJD
- +0.00 GÄLLANDE GATUHÖJD
- 4561 FASTIGHETSBECKNING
- FASTIGHETSGRÄNS
- NIVÅKURVA
- BEFINTLIG BYGGNAD

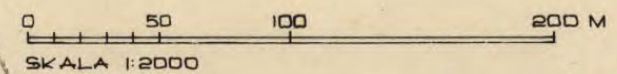

0380-348