

PLANBESTÄMMELSER

Följande gäller inom områden med nedanstående beteckningar. Där beteckning saknas gäller bestämmelsen inom hela planområdet. Endast angiven användning och utformning är tillåten.

GRÄNSBETECKNINGAR

- Linje belägen 3m utanför planområdet
- Användningsgräns
- Egenskapsgräns

ANVÄNDNING AV MARK

KVARTERSMARK

- S Skola

BEGRÄNSNING AV MARKENS BEBYGGANDE

- Marken får inte bebyggas

PLACERING, UTFORMNING, UTFÖRANDE

- 5.0 Högsta totalhöjd i meter
- II Högsta antal våningar

ILLUSTRATIONER

- cyklar Illustrationstext
- - - - - Illustrationslinje

ADMINISTRATIVA BESTÄMMELSER

Genomförandetiden är 5 år från den dag planen vunnit laga kraft.

UPPLYSNINGAR

- Planhandlingen består av:
- plankarta med bestämmelser
 - plan- och genomförandebeskrivning

ANTAGANDEHANDLING

- består av:
- planhandling
 - fastighetsförteckning
 - utlåtande

Planen är upprättad enligt reglerna för ENKELT PLANFÖRFARANDE

ANTAGEN AV BN 1998-09-24

LAGA KRAFT 1998-10-20


DETALJPLAN FÖR

Del av kv ERIKSBERG, Dp 69 AF ERIKSBERGSSKOLAN UPPSALA KOMMUN

UPPRÄTTAD I JULI 1998

Björn Ringström
Björn Ringström
planchef

Gerd Olsson
Gerd Olsson
plantekniker

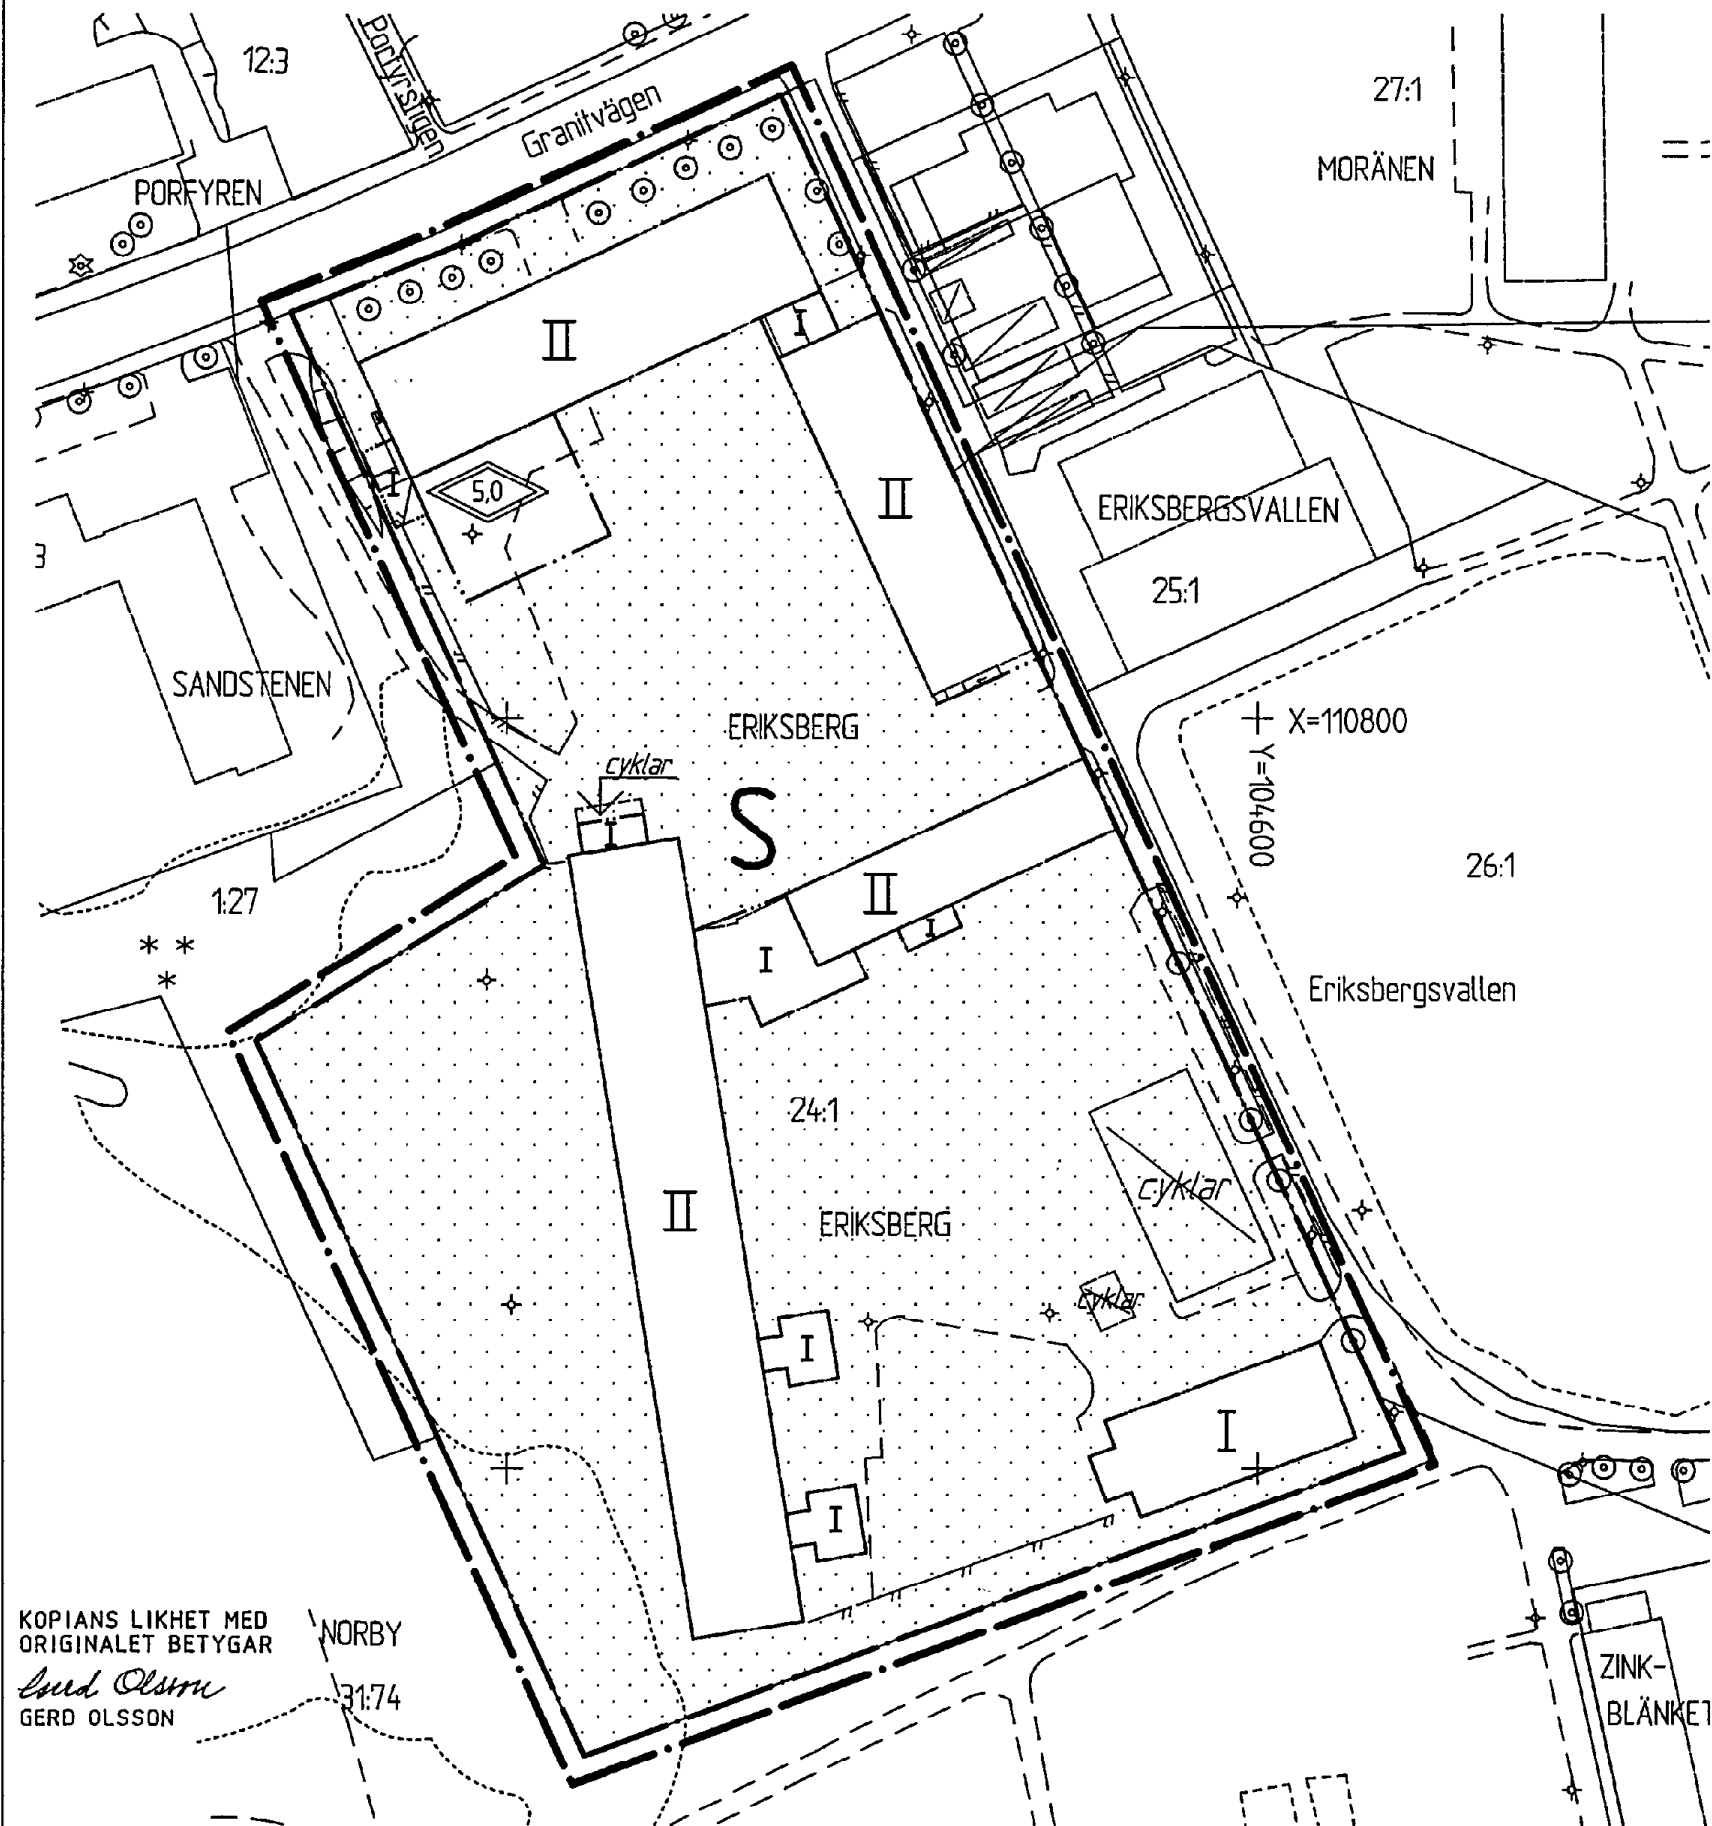


KOPIANS LIKHET MED
ORIGINALET BETYGAR
Gerd Olsson
GERD OLSSON

NORBY
31:74

Koordinatsystem:
Uppsala lokala system i plan

Underlag: Primärkarta

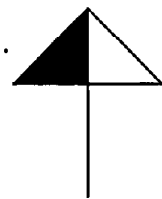

Skala 1:1000

0 10 20 30 40 50 100 150

0380-P98/33