

FÖRSLAG TILL ÄNDRAD STADSPLAN
FÖR DEL AV KV. VALHALL, UPPSALA.


A.80
L475

UPPRÄTTAT I MARS 1962.

Erik Thord
PLANARKITEKT.

ATT LÄNSSTYRELSEN I UPPSALA LÄN DEN 1 AUGUSTI 1962 FASTSTÄLLT DENNA ÄNDRING AV STADSPLANEN FÖR DEL AV KVARTERET VALHALL I UPPSALA SAMT ATT BESLUTET HÄROM JÄMLIKT 150 § TREDJE STYCKET BYGGNADSLAGEN VUNNIT LAGA KRAFT; BETYGAR UPPSALA SLOTT I LANDSKANSLIET SOM OVAN. PÅ TJÄNSTENS VÄGNAR: NILS SÖDERBERG. STPL. 2:-.

KOPIANS LIKHET MED ORIGINALT BETYGAR I TJÄNSTEN:

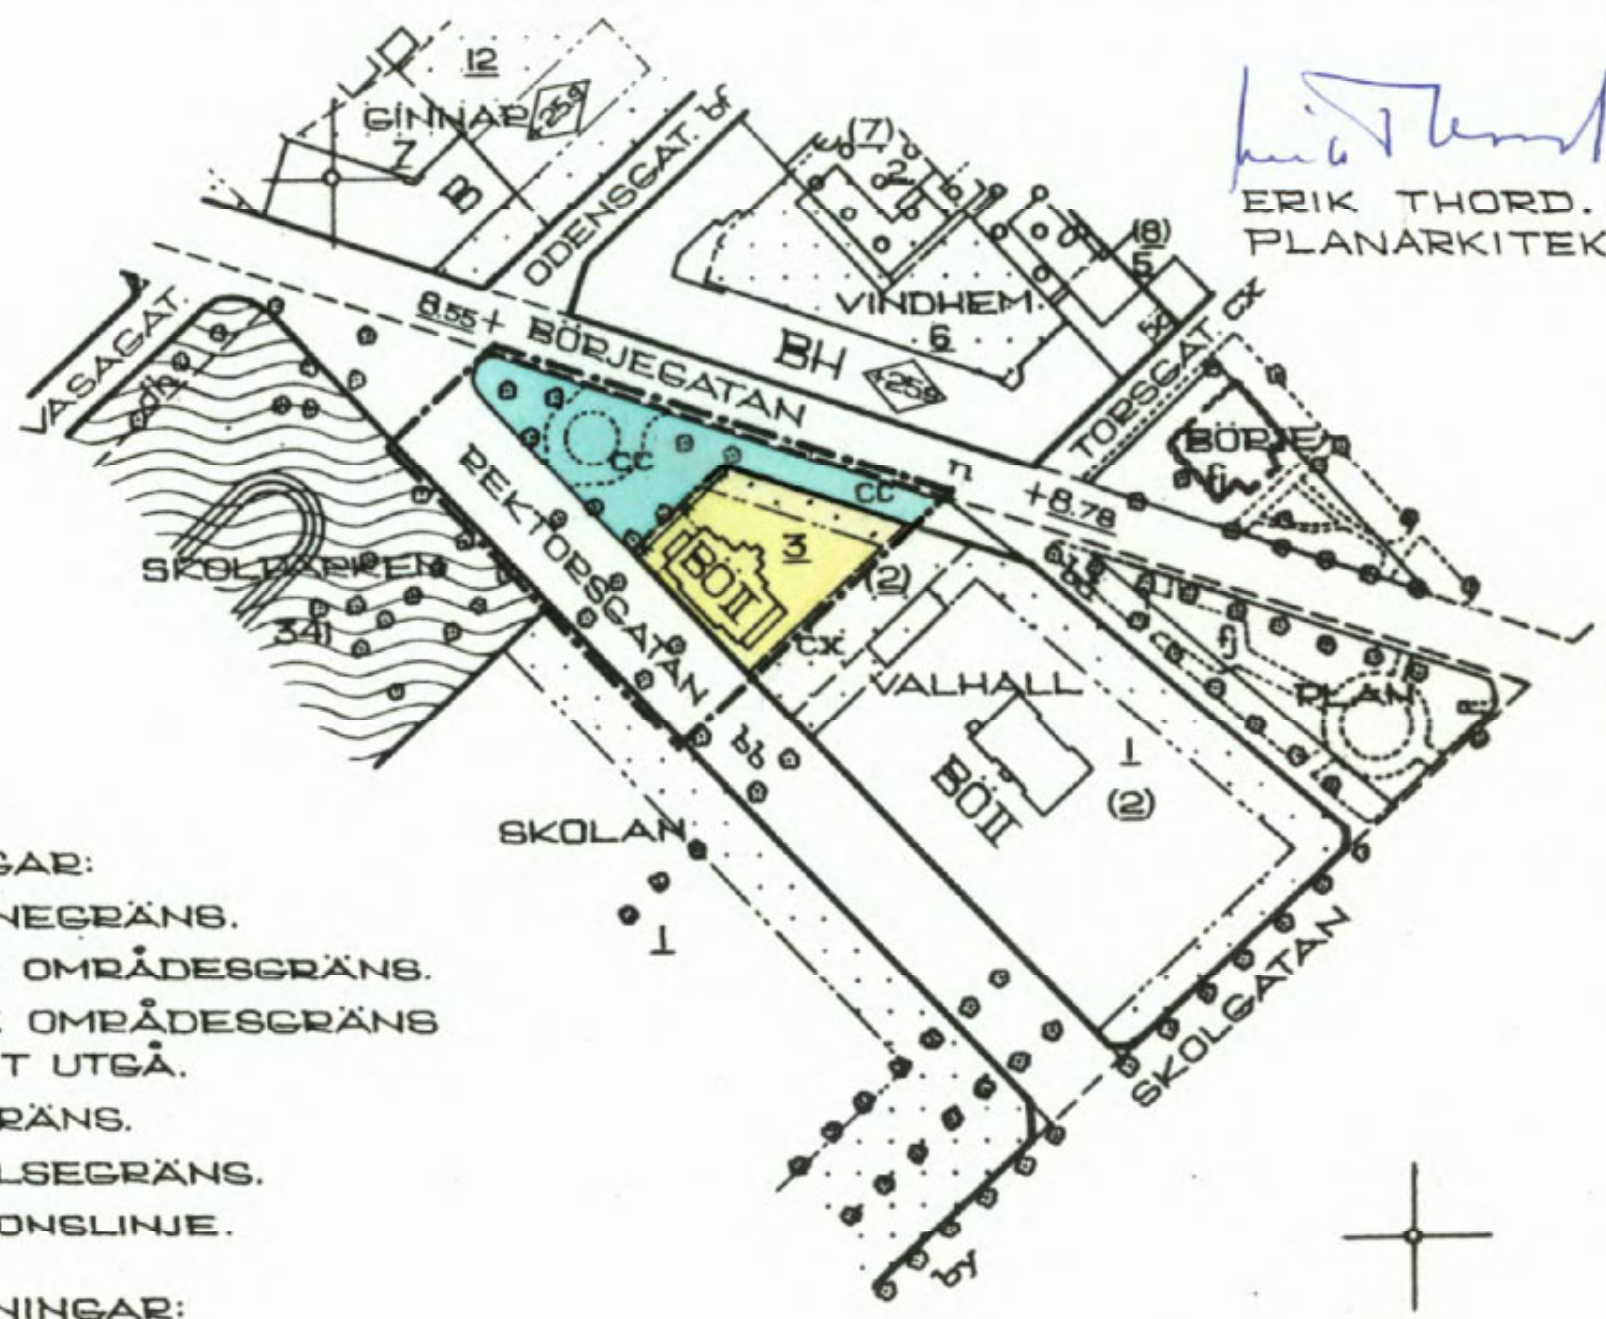

Erik Thord
ERIK THORD.
PLANARKITEKT.

BETECKNINGAR:

GRÄNSBETECKNINGAR:

- STADSPLANEGRÄNS.
- GÄLLANDE OMRÅDESGRÄNS.
- *—* GÄLLANDE OMRÅDESGRÄNS AVSEDD ATT UTGÅ.
- - - - OMRÅDESGRÄNS.
- · — · BESTÄMMELSEGRÄNS.
- · · · · ILLUSTRATIONSLINJE.

OMRÅDESBETECKNINGAR:

ALLMÄN PLATS:

- GATA ELLER TORG.
- GATUPLANTERING.


BYGGNADSKVARTER:

- BO OMRÅDE FÖR BOSTADSÄNDAMÅL, FRISTÅENDE HUS.

ÖVRIGA BETECKNINGAR:

- · · · · · MARK SOM ICKE FÅR BEBYGGAS.
- II. ANTAL VÅNINGAR.
- BEFINTLIG BYGGNAD.
- - - - FASTIGHETSGRÄNS.
- 1,(2),341. FASTIGHETSBETECKNING.

TILLHÖR UPPSALA STADS BYGGNADSNÄMNDENS BESLUT DEN 24 MAJ 1962 § 415. EX OFFICIO: MARGARETA JOHANSSON. BYGGNADSNÄMNDENS SEKRETERARE.

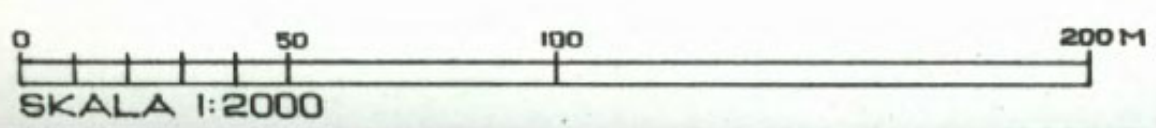

0380-47/L075