

FÖRSLAG TILL ÄNDRAD STADSPLAN FÖR
DEL AV KVARTERET LINDSBERG, UPPSALA.


UPPRÄTTAT I AUGUSTI 1961.

M. J. Jönsson
STADSEKITEKT.



Erik Thord
PLANARKITEKT.

TILLHÖR UPPSALA STADS BYGGNADSNÄMNDENS BESLUT DEN 28 SEPTEMBER 1961 § 633. EX OFFICIO: MARGARETA JOHANSSON. BYGGNADSNÄMNDENS SEKRETERARE.

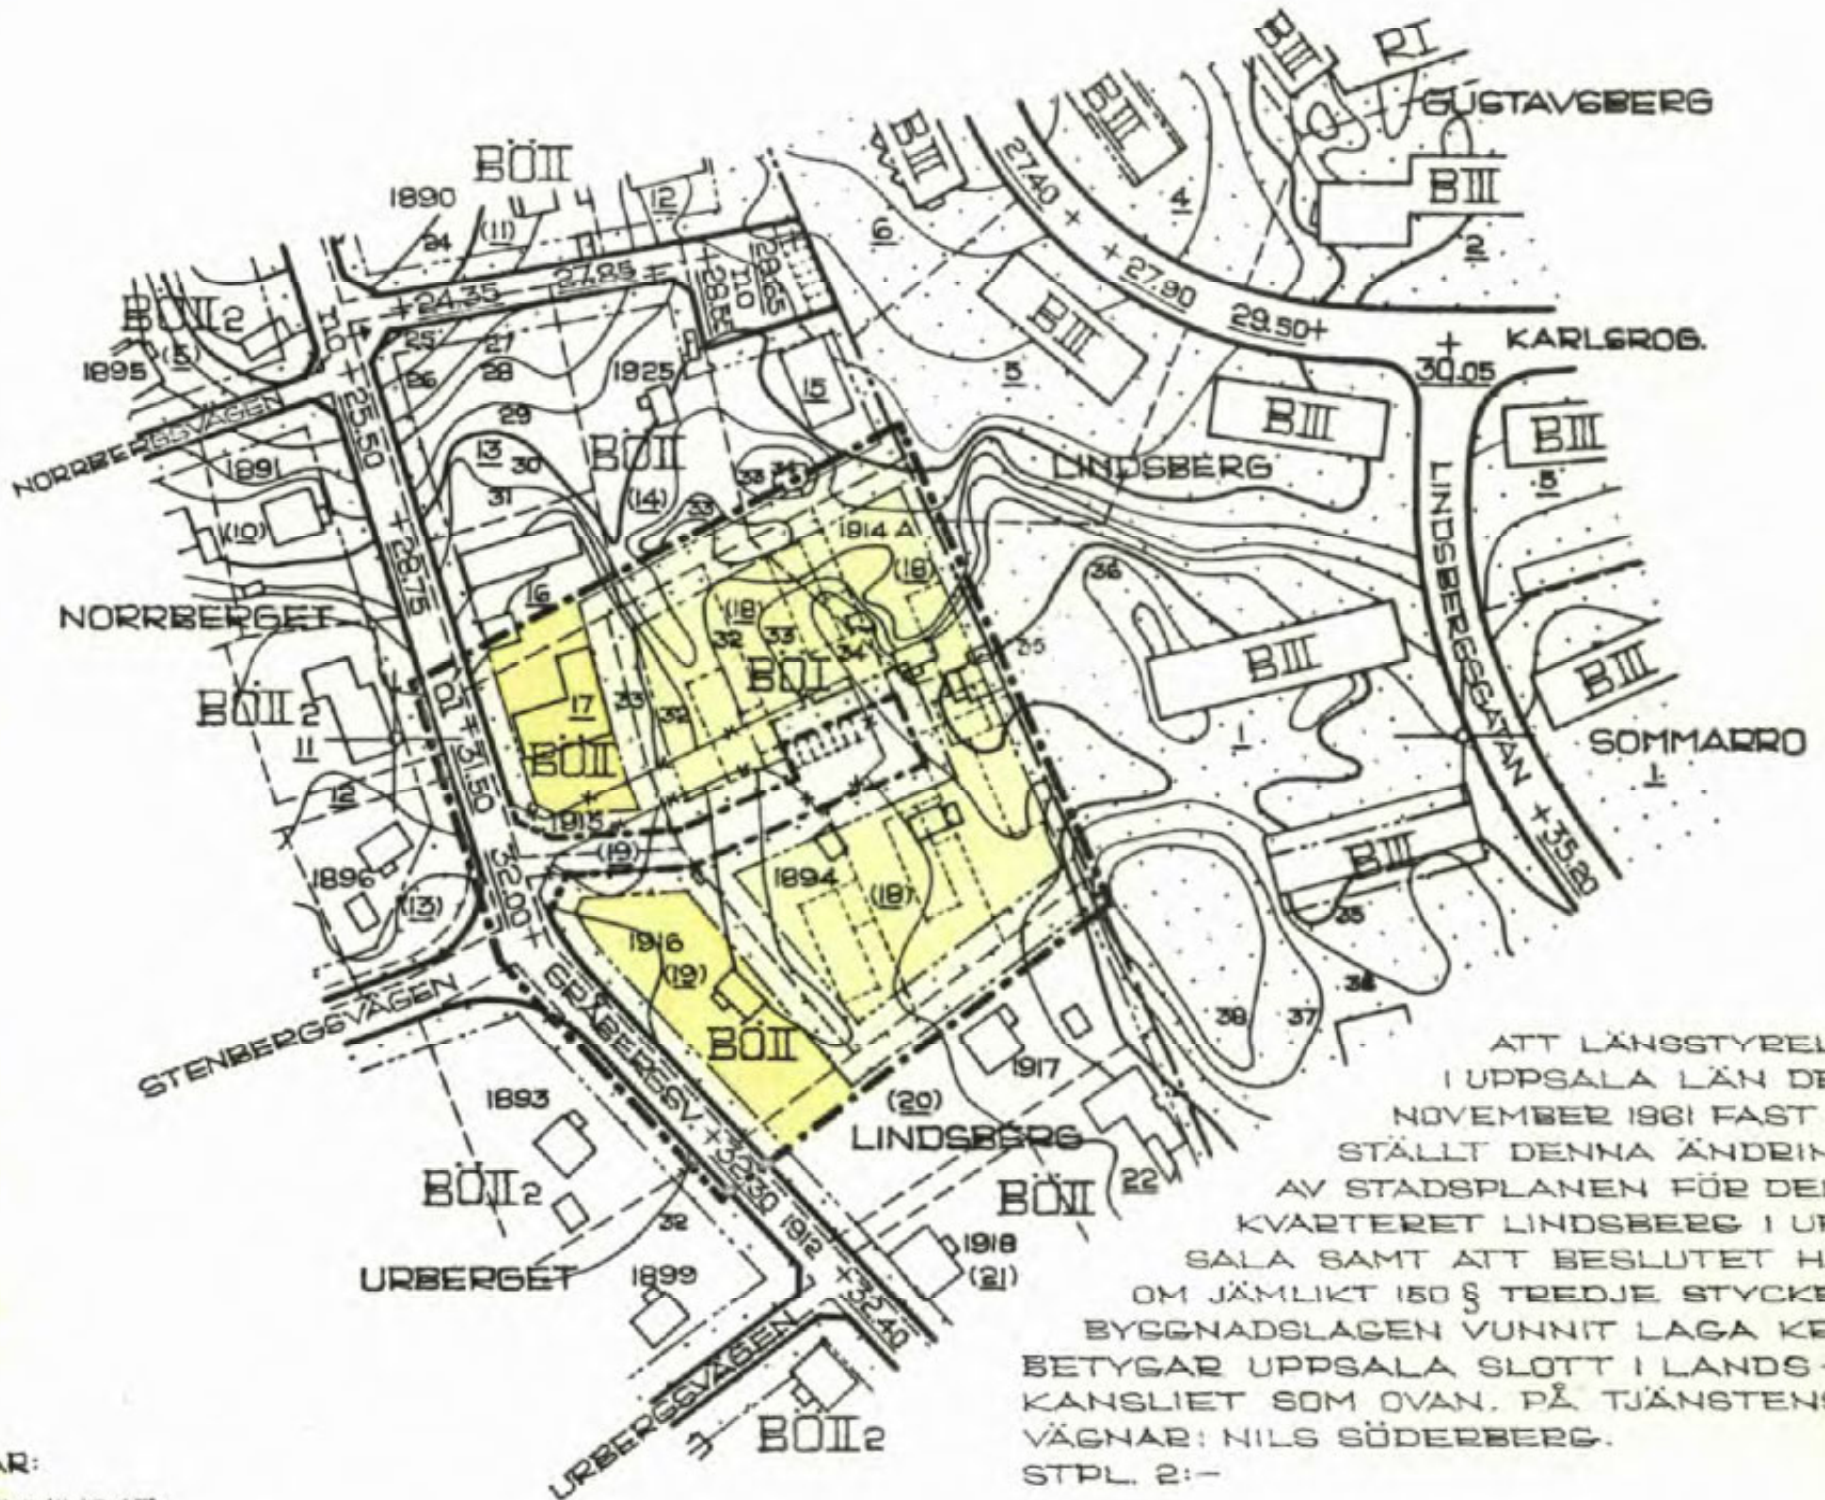

ATT LÄNGSTYRELSEN I UPPSALA LÄN DEN 28 NOVEMBER 1961 FASTSTÄLLT DENNA ÄNDRING AV STADSPLANEN FÖR DEL AV KVARTERET LINDSBERG I UPPSALA SAMT ATT BESLUTET HÄROM JÄMLIKT 150 § TREDJE STYCKET BYGGNADSLAGEN VUNNIT LAGA KRAFT; BETYGAR UPPSALA SLOTT I LANDSKANSLIET SOM OVAN. PÅ TJÄNSTENS VÄGNAR: NILS SÖDERBERG. STPL. 2: -

BETECKNINGAR:

GRÄNSBETECKNINGAR:

- STADSEKITEKTERGRÄNS.
- GÄLLANDE OMRÅDESGRÄNS.
- *—*— AVGÄDD ATT UTEÅ.
- OMRÅDESGRÄNS.
- BESTÄMMELSEGRÄNS.
- ILLUSTRATIONSLINJE.

OMRÅDESBETECKNINGAR:

ALLMÄN PLATS:

□ GATA ELLER TORG.

BYGGNADSKVARTER:

□ BÖ OMRÅDE FÖR BOSTADSGÄNDAMÅL, FRISTÅENDE ELLER KOPPLADE HUG.

ÖVRIGA BETECKNINGAR:

□ MARK SOM ICKE FÅR BEBYGGAS.

+0.00 GÄLLANDE GATUHÖJD.

I, II. ANTAL VÅNINGAR.

--- FÖRSAMLINGSGRÄNS.

--- FASTIGHETSGRÄNS.


□ BEFINTLIG BYGGNAD.

17, (18), 1916. FASTIGHETSBETECKNING.

○ NIVÅKURVA I METER ÖVER STADENS NOLLPLAN.

KOPIANS LIKHET MED ORIGINAL ET BETYGAR I TJÄNSTEN:

Erik Thord
ERIK THORD.
PLANARKITEKT.

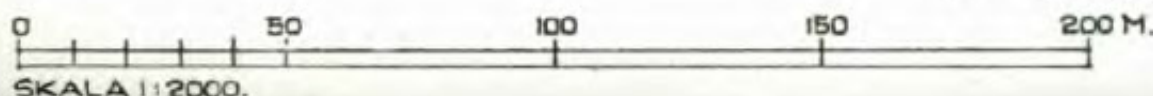

0380-47/A105