


Översikt

Skala 1:20000

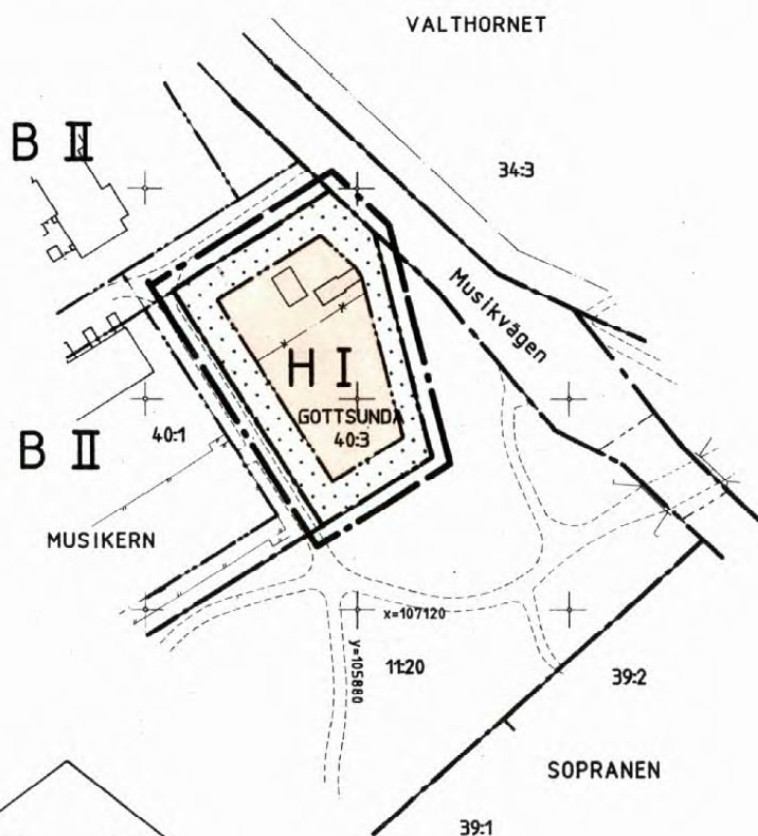

0 25 50 100 meter

Skala 1:1000

0380 - P 91 / 31

Kopiens likhet med
originalet befygar:

Carin Tideman
Carin Tideman.

PLANBESTÄMMELSER

Följande gäller inom områden med nedanstående beteckningar.
Där beteckning saknas gäller bestämmelsen inom hela planområdet.
Endast angiven användning och utformning är tillåten.

GRÄNSBETECKNINGAR

- Linje belägen 3m utanför planområdet
- Användningsgräns
- Egenskapsgräns
- Utgående gräns

ANVÄNDNING AV MARK

H Handel

BEGRÄNSNINGAR AV MARKENS BEBYGGANDE

Marken får inte bebyggas

UTFORMNING

I Högsta antal våningar

ADMINISTRATIVA BESTÄMMELSER

Genomförandetiden är 10 år från och med dagen efter
det att planen vunnit laga kraft

UPPLYSNINGAR

Planhandlingen består av:
-- plankarta med bestämmelser
-- planbeskrivning

ANTAGANDEHANDLING

består av:
-- planhandling
-- samrådslista
-- utlåtande

Underlag: Primärkarta (ej original)

ANTAGEN AV BN 1991-05-23

LAGA KRAFT 1991-06-19

Detaljplan för del av

kv MUSIKERN

Dp 84P

Gottsunda, Uppsala kommun

Upprättad i mars 1991

Jan-Erik Jansson
Jan-Erik Jansson
Bygglövararkitekt

Carin Tideman
Carin Tideman
Karttekniker