


Plåtar kommunalfullmäktiges i Vaksala kommun  
beslut den 12 dec 1960 § 84 om planens antagande.  
Harald Westerlund  
Kom. fullm. ordf.

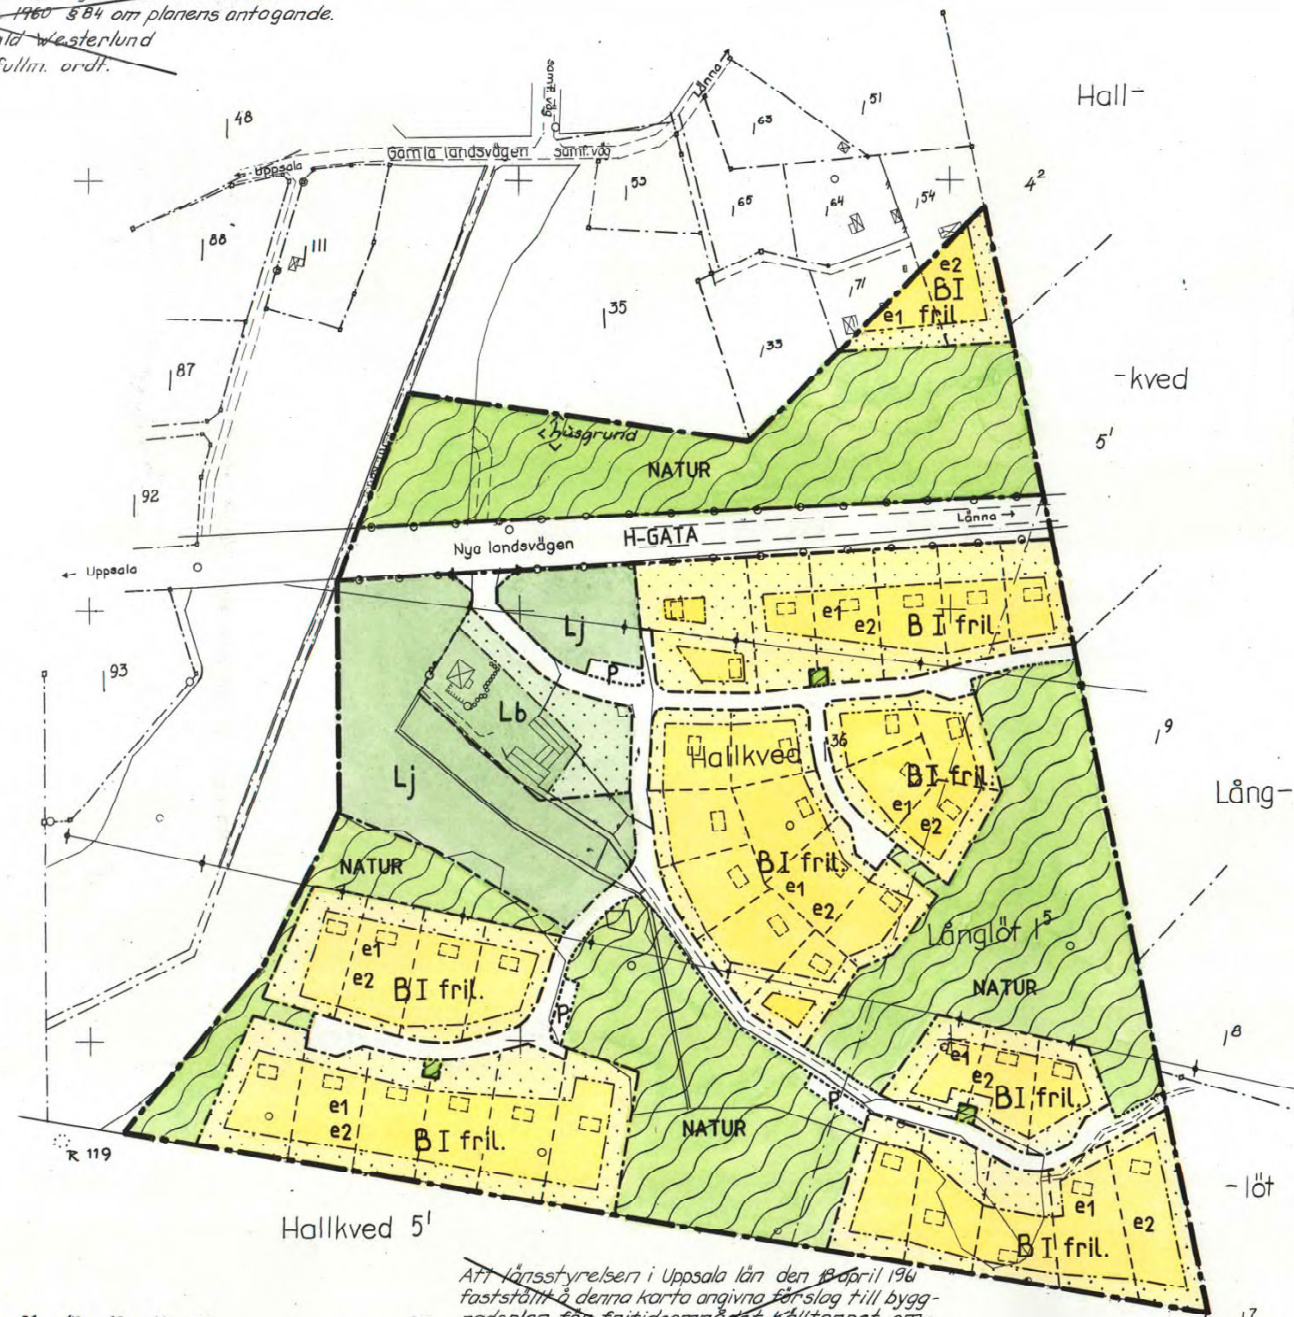

B1104  
Fritidsområdet  
**Källtorpet**  
i Funbo socken, Vaksala kommun  
av Uppsala län;

Grundkarta upprättad genom sammanställning  
och kompletterande mätningar år 1960 av:

*Sverker Joansson*  
Sverker Joansson  
lantmätare.

Förslag till byggnadsplan upprättat år 1960 av

*Tore Wikner*  
Tore Wikner  
lantmätare.

- Beteckningar:
- Grundkarta:
    - oo o Polygonpunkt
    - + Punkt i rutnät
    - Fastighetsgräns med gränsmärke
    - Bonings- resp uthus
    - Väg med resp. utan sidoutrymme
    - Staket
    - Annan gränslinje
    - Stödmur
    - Höck
    - Kraftledning
    - Brunn
    - Dike

Planförslaget:

- A Gränsbeteckningar
- Byggnadsplane gräns
- Områdesgräns
- Bestämmelsegräns
- Områdesgräns, ej avsedd att fastställas
- Tomtplatsgräns
- B. Områdesbeteckningar
- Allmän plats
- Vägmark
- Park
- Byggnadsmark
- Område för fritidsbebyggelse
- Specialområden
- Lj Område för lantbruksändamål
- Lb " " lantbruksbyggnader
- C. Övriga beteckningar
- Mark, som icke får bebyggas
- Parkeringsplats
- Föreslagen byggnadsplats
- Områdesgräns, över vilken utfartsförbud meddelats av länsstyrelsen.

PLANBESTÄMMELSER

Följande gäller inom områden med nedanstående beteckningar.  
Där beteckning saknas gäller bestämmelsen inom hela planområdet.  
Endast angiven användning och utformning är tillåten.

GRÄNSBETECKNINGAR

- Linje som visar detaljplanens omfattning
- Användningsgräns
- Egenskapsgräns
- Gräns ej avsedd att antagas

ANVÄNDNING AV MARK

Allmän plats  
H-GATA Gata som ingår i huvudnätet

Kvartermark

- B Bostäder, fritidshus
- Lj Lantbruksändamål, marken får inte bebyggas
- Lb Lantbruksbyggnader
- NATUR Naturområde

UTNYTTJANDEGRAD

- e1 Högsta tillåtna byggnadsyta:  
huvudbyggnad 80 kvm, uthus 30 kvm  
Befintligt hus med en byggnadsyta överstigande 80 kvm  
kan utan hinder av planbestämmelserna återuppföras efter brand
- e2 Minsta tomstorlek är 1.000 kvm.  
Under vissa omständigheter kan mindre areal medgivas,  
dock ej under 800 kvm

BEGRÄNSNINGAR AV MARKENS BEBYGGANDE

- Marken får inte bebyggas
- parkering

MARKENS ANORDNANDE

- In-och utfart
- In-och utfart får inte anordnas
- Tvärstreck markerar förbudets slut

UTFORMNING, UTFÖRANDE

- Högsta byggnadshöjd i meter: 3.0 m
- I Högsta antal meter
- fril. Endast friliggande hus

ADMINISTRATIVA BESTÄMMELSER

Genomförandetid  
Planens genomförandetid är 15 år från den dag planen vunnit laga kraft

UPPLYSNINGAR

Till planen hör:  
plankarta med bestämmelser

**ANTAGANDEHANDLING**

ANTAGEN AV BN 1989-06-29 § 417

LAGA KRAFT 1989-07-25

DETALJPLAN FÖR

Dp 1104<sub>1</sub>

**KÄLLTORPET FUNBO**

ALMUNGE-KNUTBY KOMMUNDEL, UPPSALA KOMMUN  
UPPRÄTTAD I MAJ 1989

*Stig Ahlgren*  
STIG AHLGREN  
BYGGLOVARKITEKT

*Ågnet Forsström*  
ÅGNET FORSSTRÖM  
KARTTEKNIKER

KOPIANS LIKHET MED ORIGINALT  
BETYGAR  
*Birgitta Englund*  
BIRGITTA ENGLUND  
Skala 1:2000

Att länsstyrelsen i Uppsala län den 10 april 1960  
fastställt på denna karta angivna förslag till byggnadsplan för fritidsområdet Källtorpet, omfattande fastigheterna Hallkved 136 och Långlöt 15 i Vaksala kommun samt att beslutet härmed jämlikt 150 § tredje stycket byggnadslagen vunnit laga kraft; betygar Uppsala slott i landskansliet som ovan.  
På länsstyrelsens vägnar  
*Nils Söderberg*

Dnr: 64/60

0380-P 92/11

F 380 x 540  
Sletens Reproduktionsanstalt 11