
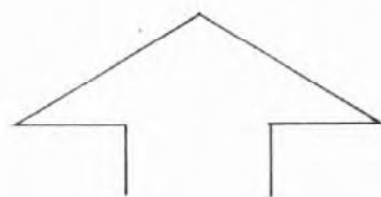


Översiktskarta skala 1:20000

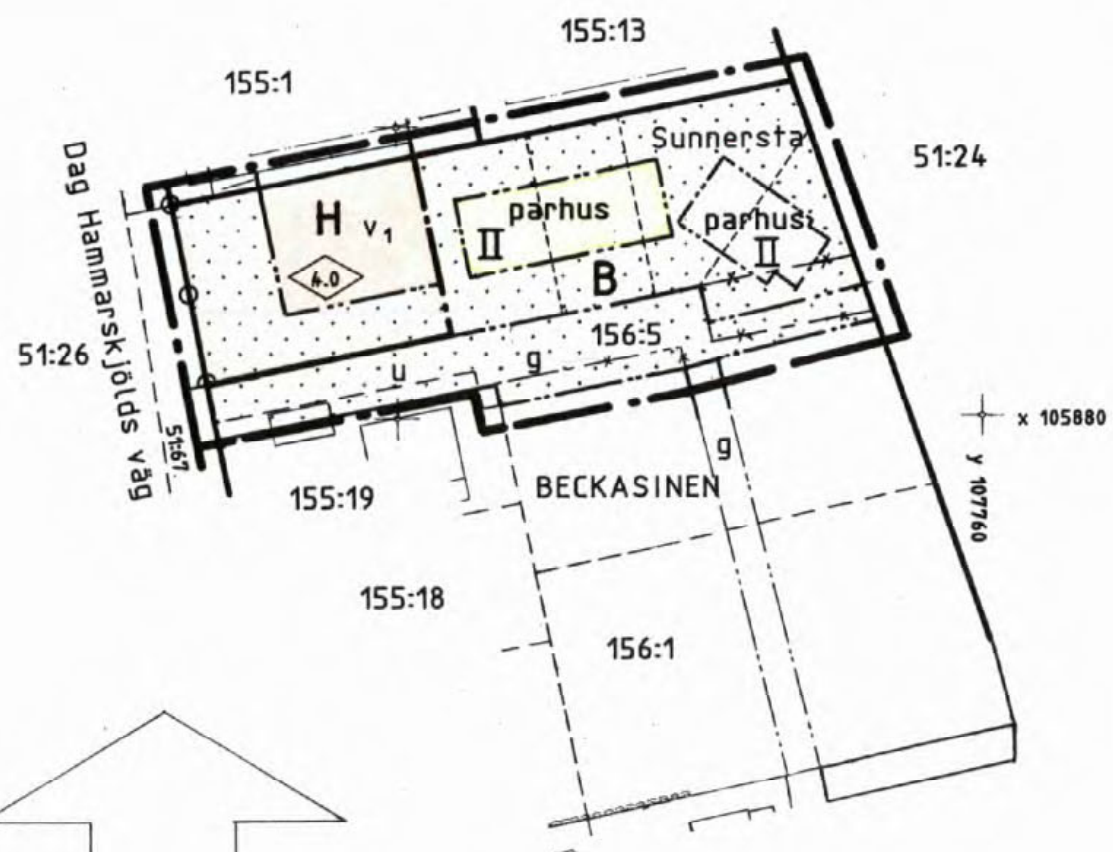

0 25 50 100 meter

Skala 1:1000

0380 - P 91 / 12

Koplans likhet med originalet betygar:

Jan-Erik Jansson
Gerd Lindberg

PLANBESTÄMMELSER

Följande gäller inom områden med nedanstående beteckningar. Där beteckning saknas gäller bestämmelsen inom hela planområdet. Endast angiven användning och utformning är tillåten.

GRÄNSBETECKNINGAR

- — — — — Linje belägen 3m utanför planområdet
- · — · — · — Användningsgräns
- — — — — Tidigare fastställd användningsgräns
- · — · — · — Egenskapsgräns
- * — * — * — Utgående gräns

ANVÄNDNING AV MARK

- B** Bostäder
- H** Handel

BEGRÄNSNINGAR AV MARKENS BEBYGGANDE

- · · · · Marken får inte bebyggas
- u Marken skall vara tillgänglig för allmänna underjordiska ledningar
- g Marken skall vara tillgänglig för gemensamhetsanläggning

MARKENS ANORDNANDE

- — — — — — In- och utfart får inte anordnas, tvärstreck markerar förbudets slut

UTFORMNING

- ◇ 0.0 Högsta byggnadshöjd i meter
- II Högsta antal våningar
- parhus Endast parhus
- v1 Vindsvåningen får inredas till bostadslägenhet

ADMINISTRATIVA BESTÄMMELSER

Genomförandetiden är 5 år från och med dagen efter det att planen vunnit laga kraft

UPPLYSNINGAR

Planhandlingen består av:
-- plankarta med bestämmelser
-- planbeskrivning

ANTAGANDEHANDLING

består av:

- planhandling
- samrådslista
- utlåtande

ANTAGEN AV BN	90-12-20
LAGA KRAFT	91-01-12

Underlag: Primärkarta (ej original)

Detaljplan för del av
Kv BECKASINEN

Dp 83N.

Sunnersta, Uppsala kommun

Upprättad i oktober 1990

Jan-Erik Jansson
Bygglövararkitekt

Carin Tideman
Karttekniker