



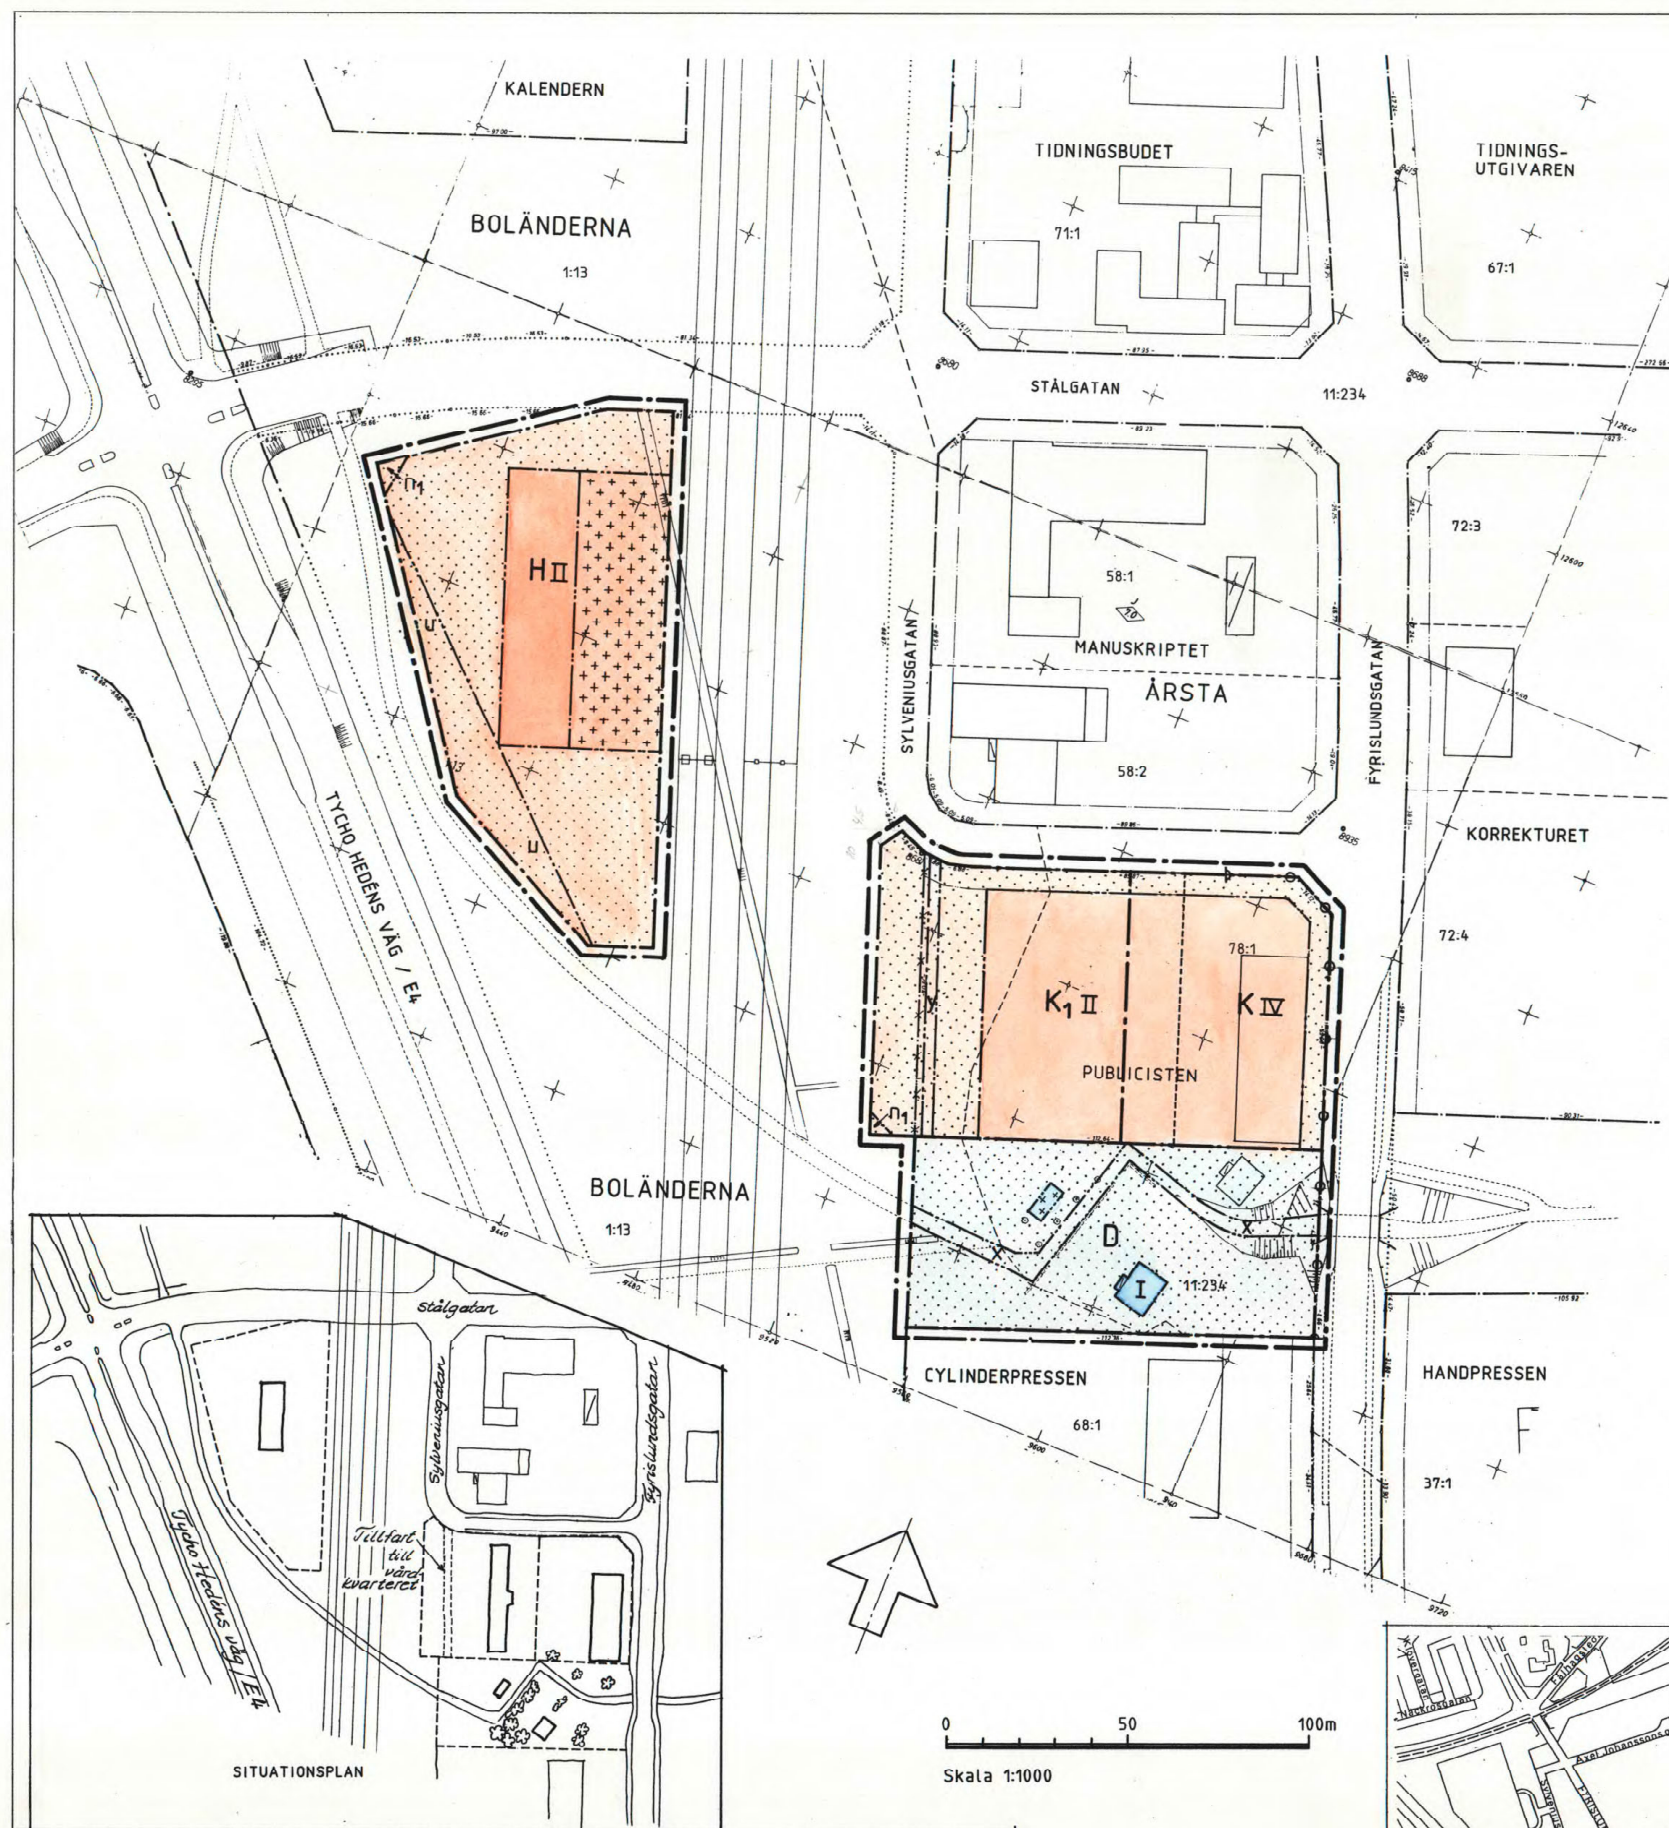

0 50 100m
Skala 1:1000

KOPIANS LIKHET MED
ORIGINALET BETYGAR:
Agneta Forsström
AGNETA FORSSTRÖM

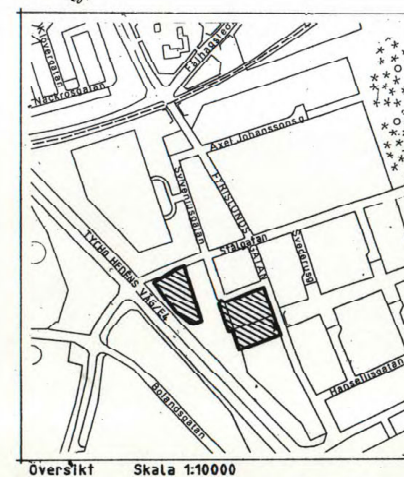

PLANBESTÄMMELSER

Följande gäller inom områden med nedanstående beteckningar. Där beteckning saknas gäller bestämmelsen inom hela planområdet. Endast angiven användning och utformning är tillåten.

GRÄNSBETECKNINGAR

- Linje som på kartan ligger 3m utanför planområdet
- Användningsgräns
- - - - - Egenskapsgräns
- Utgående gräns

ANVÄNDNING AV MARK

Kvartersmark

- | | |
|----------------|--------------------|
| D | Vård |
| H | Handel, restaurang |
| K | Kontor |
| K ₁ | Hotell |

BEGRÄNSNING AV MARKENS BEBYGGANDE

- | | |
|-------|--|
| ••••• | Marken får inte bebyggas |
| +++++ | Marken får endast bebyggas med garage och förrådsbyggnader |

- x Marken skall vara tillgänglig för allmän gång- och cykeltrafik
- u Marken skall vara tillgänglig för allmänna underjordiska ledningar
- y Marken skall vara tillgänglig för utfart från angränsande fastighet, exakt läge bestäms vid detaljprojekteringen

MARKENS ANORDNANDE

- n₁ Annonsering, högsta tillåtna höjd 10m
- In- och utfart får inte anordnas. Tvärstreck markerar förbudets slut

UTFORMNING

- I II IV Högsta antal våningar

ADMINISTRATIVA BESTÄMMELSER

Genomförandetiden är 10 år från den dag planen vinner laga kraft

UPPLYSNINGAR

ANTAGANDEHANDLING

- består av:
- plankarta med bestämmelser
 - planbeskrivning
 - genomförandebeskrivning

ANTAGEN AV BN 1989-04-13

LAGA KRAFT 1989-05-10/1990-05-10

DETALJPLAN FÖR

KV PUBLICISTEN M FL

Dp 96K

FYRISLUND, VAKSALA KOMMUNDEL
UPPSALA KOMMUN

UPPRÄTTAD I FEBRUARI 1989

Stig Ahlgren
STIG AHLGREN
BYGGLOVARKITEKT

Lars Göran Wänstrand
LARS GÖRAN WÄNSTRAND
STADSPLANEINGENJÖR