

PL. 31 F.
FÖRSLAG TILL ÄNDRAD STADSPLAN FÖR
KVARTERET RÅDHUSET, UPPSALA.

UPPRÄTTAT I OKTOBER 1962. ÄNDRAT I DECEMBER 1962.

Lennart Skoglund
PLANARKITEKT.

TILLHÖR UPPSALA STADS FULLMÄKTIGES
BESLUT DEN 15 MARS 1965 § 127.
EX OFFICIO: LENNART SKOGLUND
STADSFULLMÄKTIGES SEKRETERARE.

TILLHÖR KUNGL. MAJ:TS BESLUT
DEN 6 SEPTEMBER 1963. STOCKHOLM
I KOMMUNIKATIONSDEPARTEMENTET
EX OFFICIO: EVEN ÅMARK.

KOPIANS LIKHET MED ORIGNALET
BETYGAR I TJÄNSTEN:

Erik Thord
ERIK THORD
PLANARKITEKT.

BETECKNINGAR.

GRÄNSBETECKNINGAR:

- STADSPLANEGRÄNS.
- GÄLLANDE OMRÄDESGRÄNS.
- " " AVSEDD ATT UTGÅ.
- OMRÄDESGRÄNS.
- BESTÄMMELSEGRÄNS.
- LINJE ÖVER VILKEN KÖRBAR UTFART ICKE FÅR ANORDNAS.

OMRÄDESBETECKNINGAR:

- GATA ELLER TORG.

BYGGNADSKVARTER:

- BH** OMRÅDE FÖR BOSTADS- OCH HANDELSÄNDAMÅL.


ÖVRIGA BETECKNINGAR:

- ○ ○ ○ ○ ÖVERBYGGD GÅRD ELLER ANNAN TERRASSEBYGGNAD.
- ○ ○ ○ ○ MARK FÖR BYGGNAD UNDER MARKPLANET.
- X MARK TILLGÄNGLIG FÖR ALLMÄN GÅNGTRAFIK.
- Z " " " FORDONSTRAFIK.
- III IV ANTAL VÅNINGAR.
- ◊ BYGGNADSHÖJD.
- +0.00 GÄLLANDE GATUHÖJD.

- FASTIGHETSGRÄNS.
- 2 FASTIGHETSBETECKNING.
- BEFINTLIG BYGGNAD.

0 50 100 M
SKALA 1:1000

KOPIA.

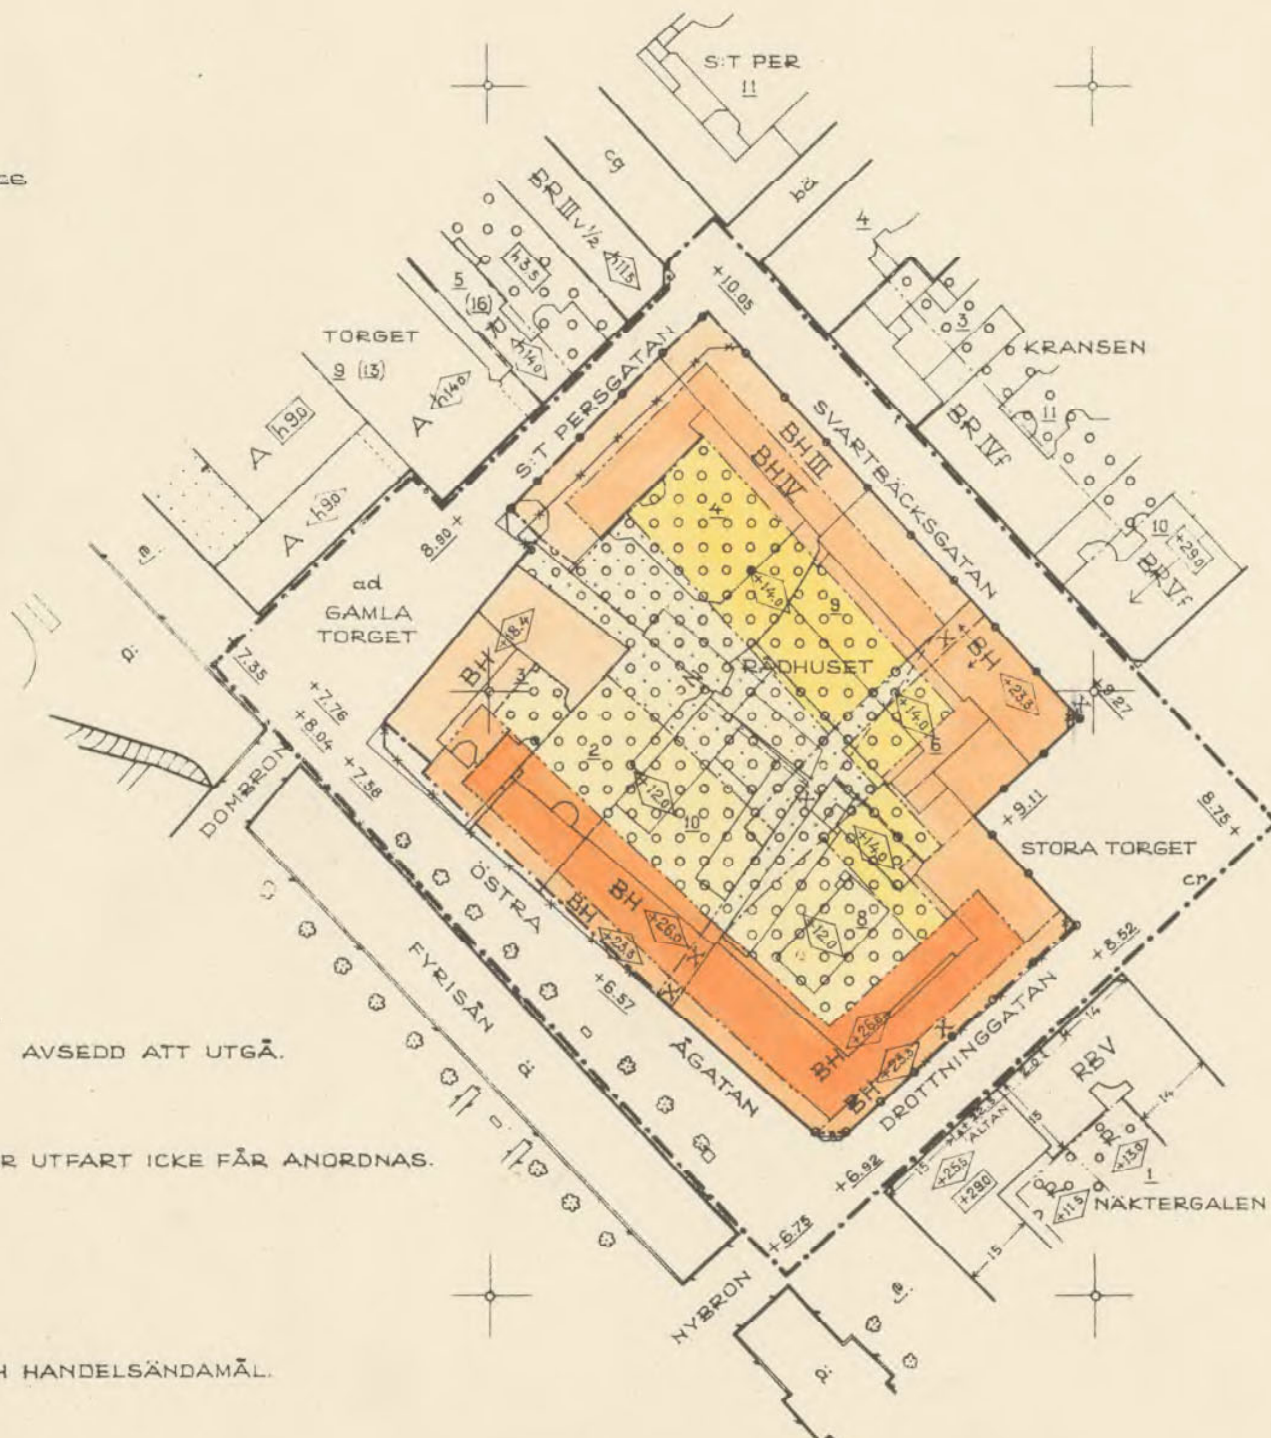

0380-239