

TILLHÖR UPPSALA KOMMUNS
BYGGNADSNÄMNDIS BESLUT
1983-02-17 § 216
BETYGAR

Inger Stålborg
INGER STÅLBERG
SEKRETERARE

TILLHÖR UPPSALA KOMMUNFULLMÄKTIGES
BESLUT DEN 30 MAJ 1983 § 202
EX OFFICIO: ULLA BERGENGREN
KOMMUNFULLMÄKTIGES SEKRETERARE

ATT LÄNSSTYRELSEN I UPPSALA LÄN
DEN 18 JULI 1983 PÅ SÄTT BESLUTET
VISAR FASTSTÄLLT DENNA STADSPLAN
OCH ATT BESLUTET VUNNIT LAGA KRAFT
BETYGAR FLORENCE ERIKSSON

KV. BLODRISKAN, MURKLAN M.FL. PL. 79 T
UPPSALA KOMMUN, UPPSALA LÄN
FÖRSLAG TILL STADSPLAN

UPPRÄTTAD I MAJ 1982
John Linnaeus
JOHN LINNAEUS
STADSARKITEKT

REV. I FEBR. 1983
Norbert Furlinger
NORBERT FURLINGER
PLANARKITEKT

GRUNDKARTAN UPPRÄTTAD I JUNI 1978. KOMPL. I OKTOBER 1979
KOMPL. I JUNI 1980
KOMPL. I MARS 1982

Mats Leván
MATS LEVÁN
STADSINGENJÖR

BETECKNINGAR

GRUNDKARTA

- FASTIGHETSGRÄNS
- O:O FASTIGHETS BETECKNING
- GÄLLANDE BESTÄMMELSEGRÄNS AVSEDD ATT BEHÅLLAS
- ⊠ BONINGSHUS RESP. UTHUS
- ⊡ BASSÄNG, SKÄRMTAK
- T— TELELEDNING I MARK (MELLANORTSKABEL)

TRAKTNAMN: NORBY

STADSPLANEKARTA

A. GRÄNSBETECKNINGAR

- STADSPLANEGRÄNS, 3 M UTANFÖR PLANOMRÅDET
- GÄLLANDE OMRÅDESGRÄNS AVSEDD ATT BEHÅLLAS
- GÄLLANDE OMRÅDESGRÄNS AVSEDD ATT UTGÅ
- OMRÅDESGRÄNS
- GÄLLANDE BESTÄMMELSEGRÄNS AVSEDD ATT UTGÅ
- BESTÄMMELSEGRÄNS

B. OMRÅDESBETECKNINGAR


- ALLMÄN PLATS
- ▨ PARK ELLER PLANTERING
- BYGGNADSKVARTER
- B BOSTÄDER
 - BG BOSTÄDER OCH GARAGE
 - G GARAGE

C. ÖVRIGA BETECKNINGAR AVSEDDA ATT FASTSTÄLLAS

- ▨ MARK SOM INTE FÅR BEBYGGAS
- I, II ANTAL VÅNINGAR
- S SAMMANBYGGDA HUS
- U LEDNINGSOMRÅDE

D. ILLUSTRATIONER OCH HÄNVISNINGAR

- ILLUSTRATIONS LINJE
- 1-7 OMRÅDEN DÄR OLIKA TOTAL TILLÅTEN BYGGNADSYTA MEDDELATS, SE BESKRIVNING

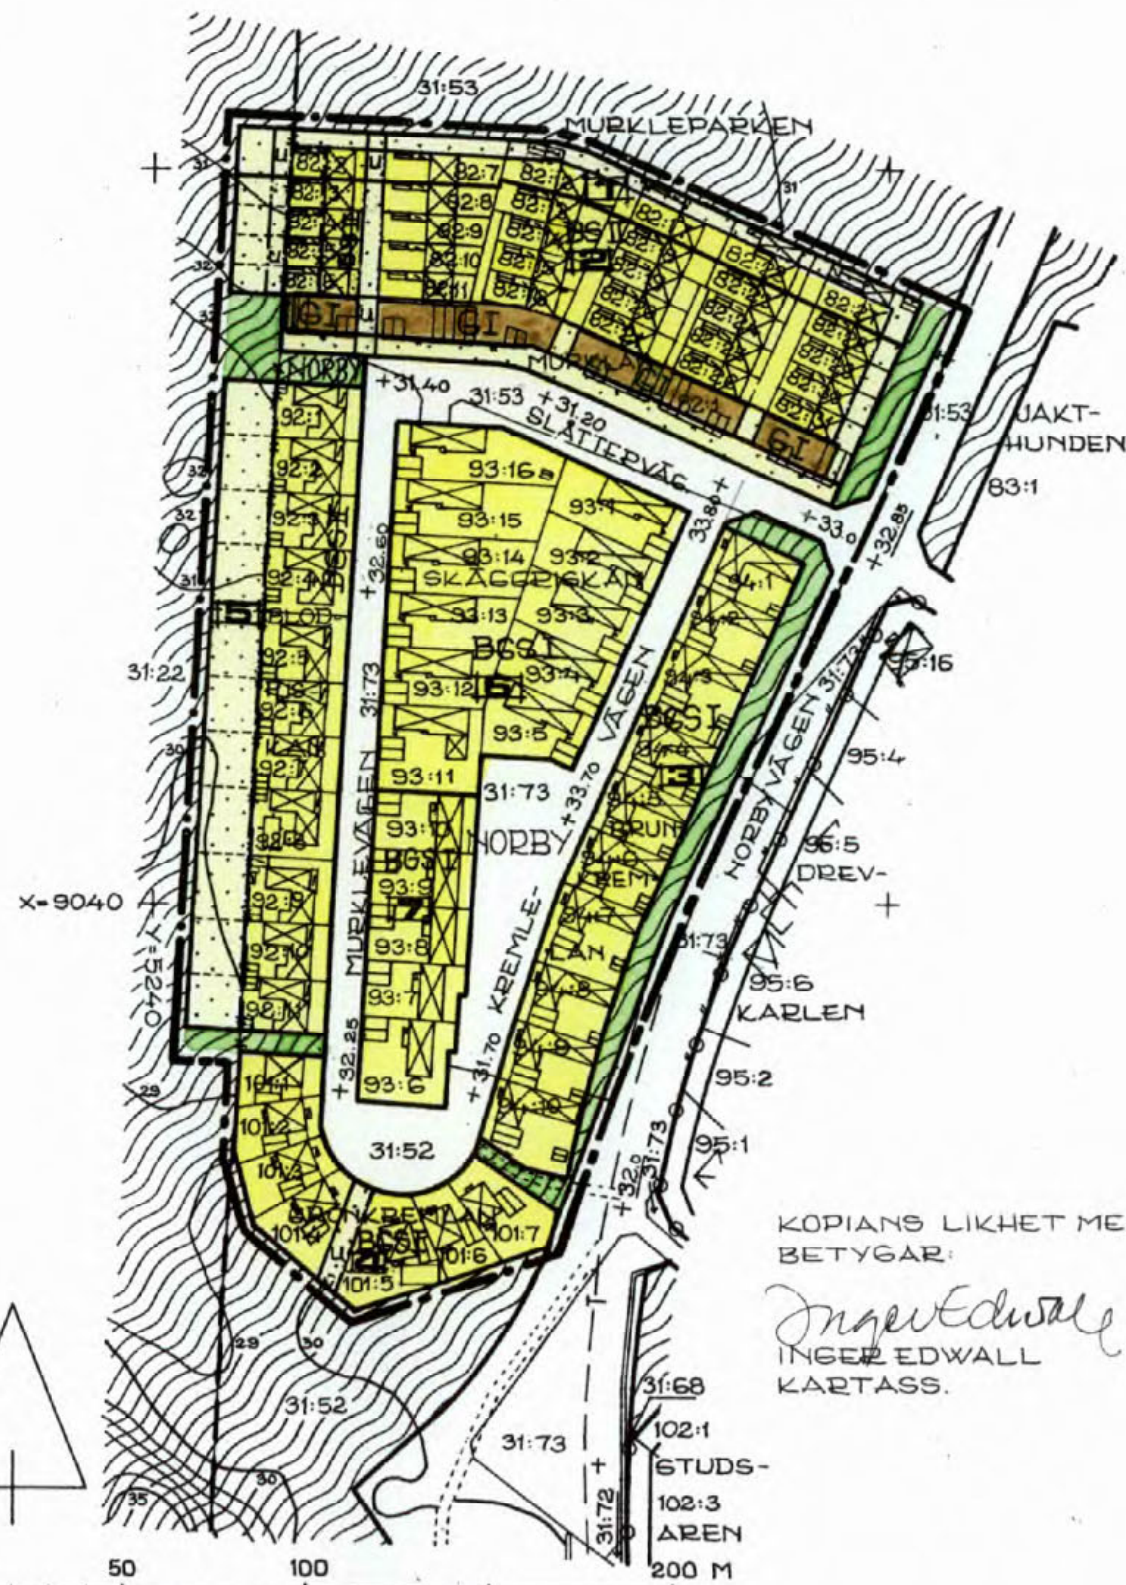

KOPIANS LIKHET MED ORIGINALT
BETYGAR:

Inger Edwall
INGER EDWALL
KARTASS.

0380-555