

TILLHÖR UPPSALA KOMMUNS
BYGGNADSNÄMNDIS BESLUT
1984-07-19 § 824
BETYGAR:

Inger Stålborg
INGER STÅLBORG
SEKRETERARE

TILLHÖR UPPSALA KOMMUN-
FULLMÄKTIGES BESLUT
DEN 27 JANUARI 1986 §14
EX OFFICIO:
ULLA BERGENGREN
KOMMUNFULLMÄKTIGES SEKRETERARE

PLANEN FASTSTÄLLD GENOM LÄNS-
STYRELSENS BESLUT 1986-04-15
BESLUTET HAR VUNNIT LAGA KRAFT
NILS LEWIN

KOPIANS LIKHET MED
ORIGINALET BETYGAR

Agneta Forsström
AGNETA FORSSTRÖM

DEL AV BOLÄNDERNAS INDUSTRIOMRÅDE

UPPSALA KOMMUN, UPPSALA LÄN
FÖRSLAG TILL STADSPLAN
UPPRÄTTAD I APRIL 1984, REV. I JULI 1984

Ingvar Blomstedt
INGVAR BLOMSTEDT
S:IE PLANARKITEKT

Lars-Göran Wänstrand
LARS-GÖRAN WÄNSTRAND
STADSPLANEINGENJÖR

Erik Thord
ERIK THORD
STADSPLANEARKITEKT
GRUNDKARTAN UPPRÄTTAD I SEPTEMBER 1983
KOMPL. I APRIL 1984

Mats Levan
MATS LEVAN
STADSIINGENJÖR

BETECKNINGAR GRUNDKARTA

- +—+— FÖRSAMLINGSGRÄNS SAMMANFALLANDE MED TRAKTGRÄNS
- +—+— FÖRSAMLINGSGRÄNS SAMMANFALLANDE MED FASTIGHETSGRÄNS
- TRAKTGRÄNS
- FASTIGHETSGRÄNS
- [] BYGGNAD I ALLMÄNHET
- [] SKÄRMTAK
- [] TRANSFORMATORBYGGNAD
- ~ HÄCK
- STAKET
- JÄRNVÄGSSPÅR
- 0:0 FASTIGHETSBETECKNING
- TRAKTNAMN B - BOLÄNDERNA, D - DRAGARBRUNN, K - KUNGSÅNGEN
- + RUTNÄTSPUNKT


STADSPLANEKARTA

A. GRÄNSBETECKNINGAR

- STADSPLANEGRÄNS, 3M UTANFÖR FASTSTÄLLELSEOMRÅDET
- GÄLLANDE OMRÅDEGRÄNS AVSEDD ATT BEHÅLLAS
- GÄLLANDE BESTÄMMELSEGRÄNS AVSEDD ATT BEHÅLLAS
- GÄLLANDE OMRÅDEGRÄNS AVSEDD ATT UTGÅ
- GÄLLANDE BESTÄMMELSEGRÄNS AVSEDD ATT UTGÅ
- OMRÅDEGRÄNS
- BESTÄMMELSEGRÄNS

B. OMRÅDESBETECKNINGAR

- ALLMÄN PLATS
- [] GATA ELLER TORG
- [] GATUPLANTERING
- BYGGNADSKVARTER
- [] INDUSTRI
- SPECIALOMRÅDEN
- [] JÄRNVÄG
- [] TRANSFORMATORSTATION
- C. ÖVRIGA BETECKNINGAR AVSEDDA ATT FASTSTÄLLAS
- [] MÅRK SOM INTE FÅR BEBYGGAS
- [] TRÄDPLANTERING
- [] LEDNINGSOMRÅDE
- +0.0 GÄLLANDE GATUHÖJD
- (+0.0) GÄLLANDE GATUHÖJD AVSEDD ATT UTGÅ
- +0.0 GATUHÖJD
- [] BYGGNADSHÖJD
- [] UTFARTSTÖRBUDD. TVÄRSTRECK MED PIL
MÄRKERAR FÖRBUDETS SLUT
- D ILLUSTRATIONER
- ILLUSTRATIONSLINJE

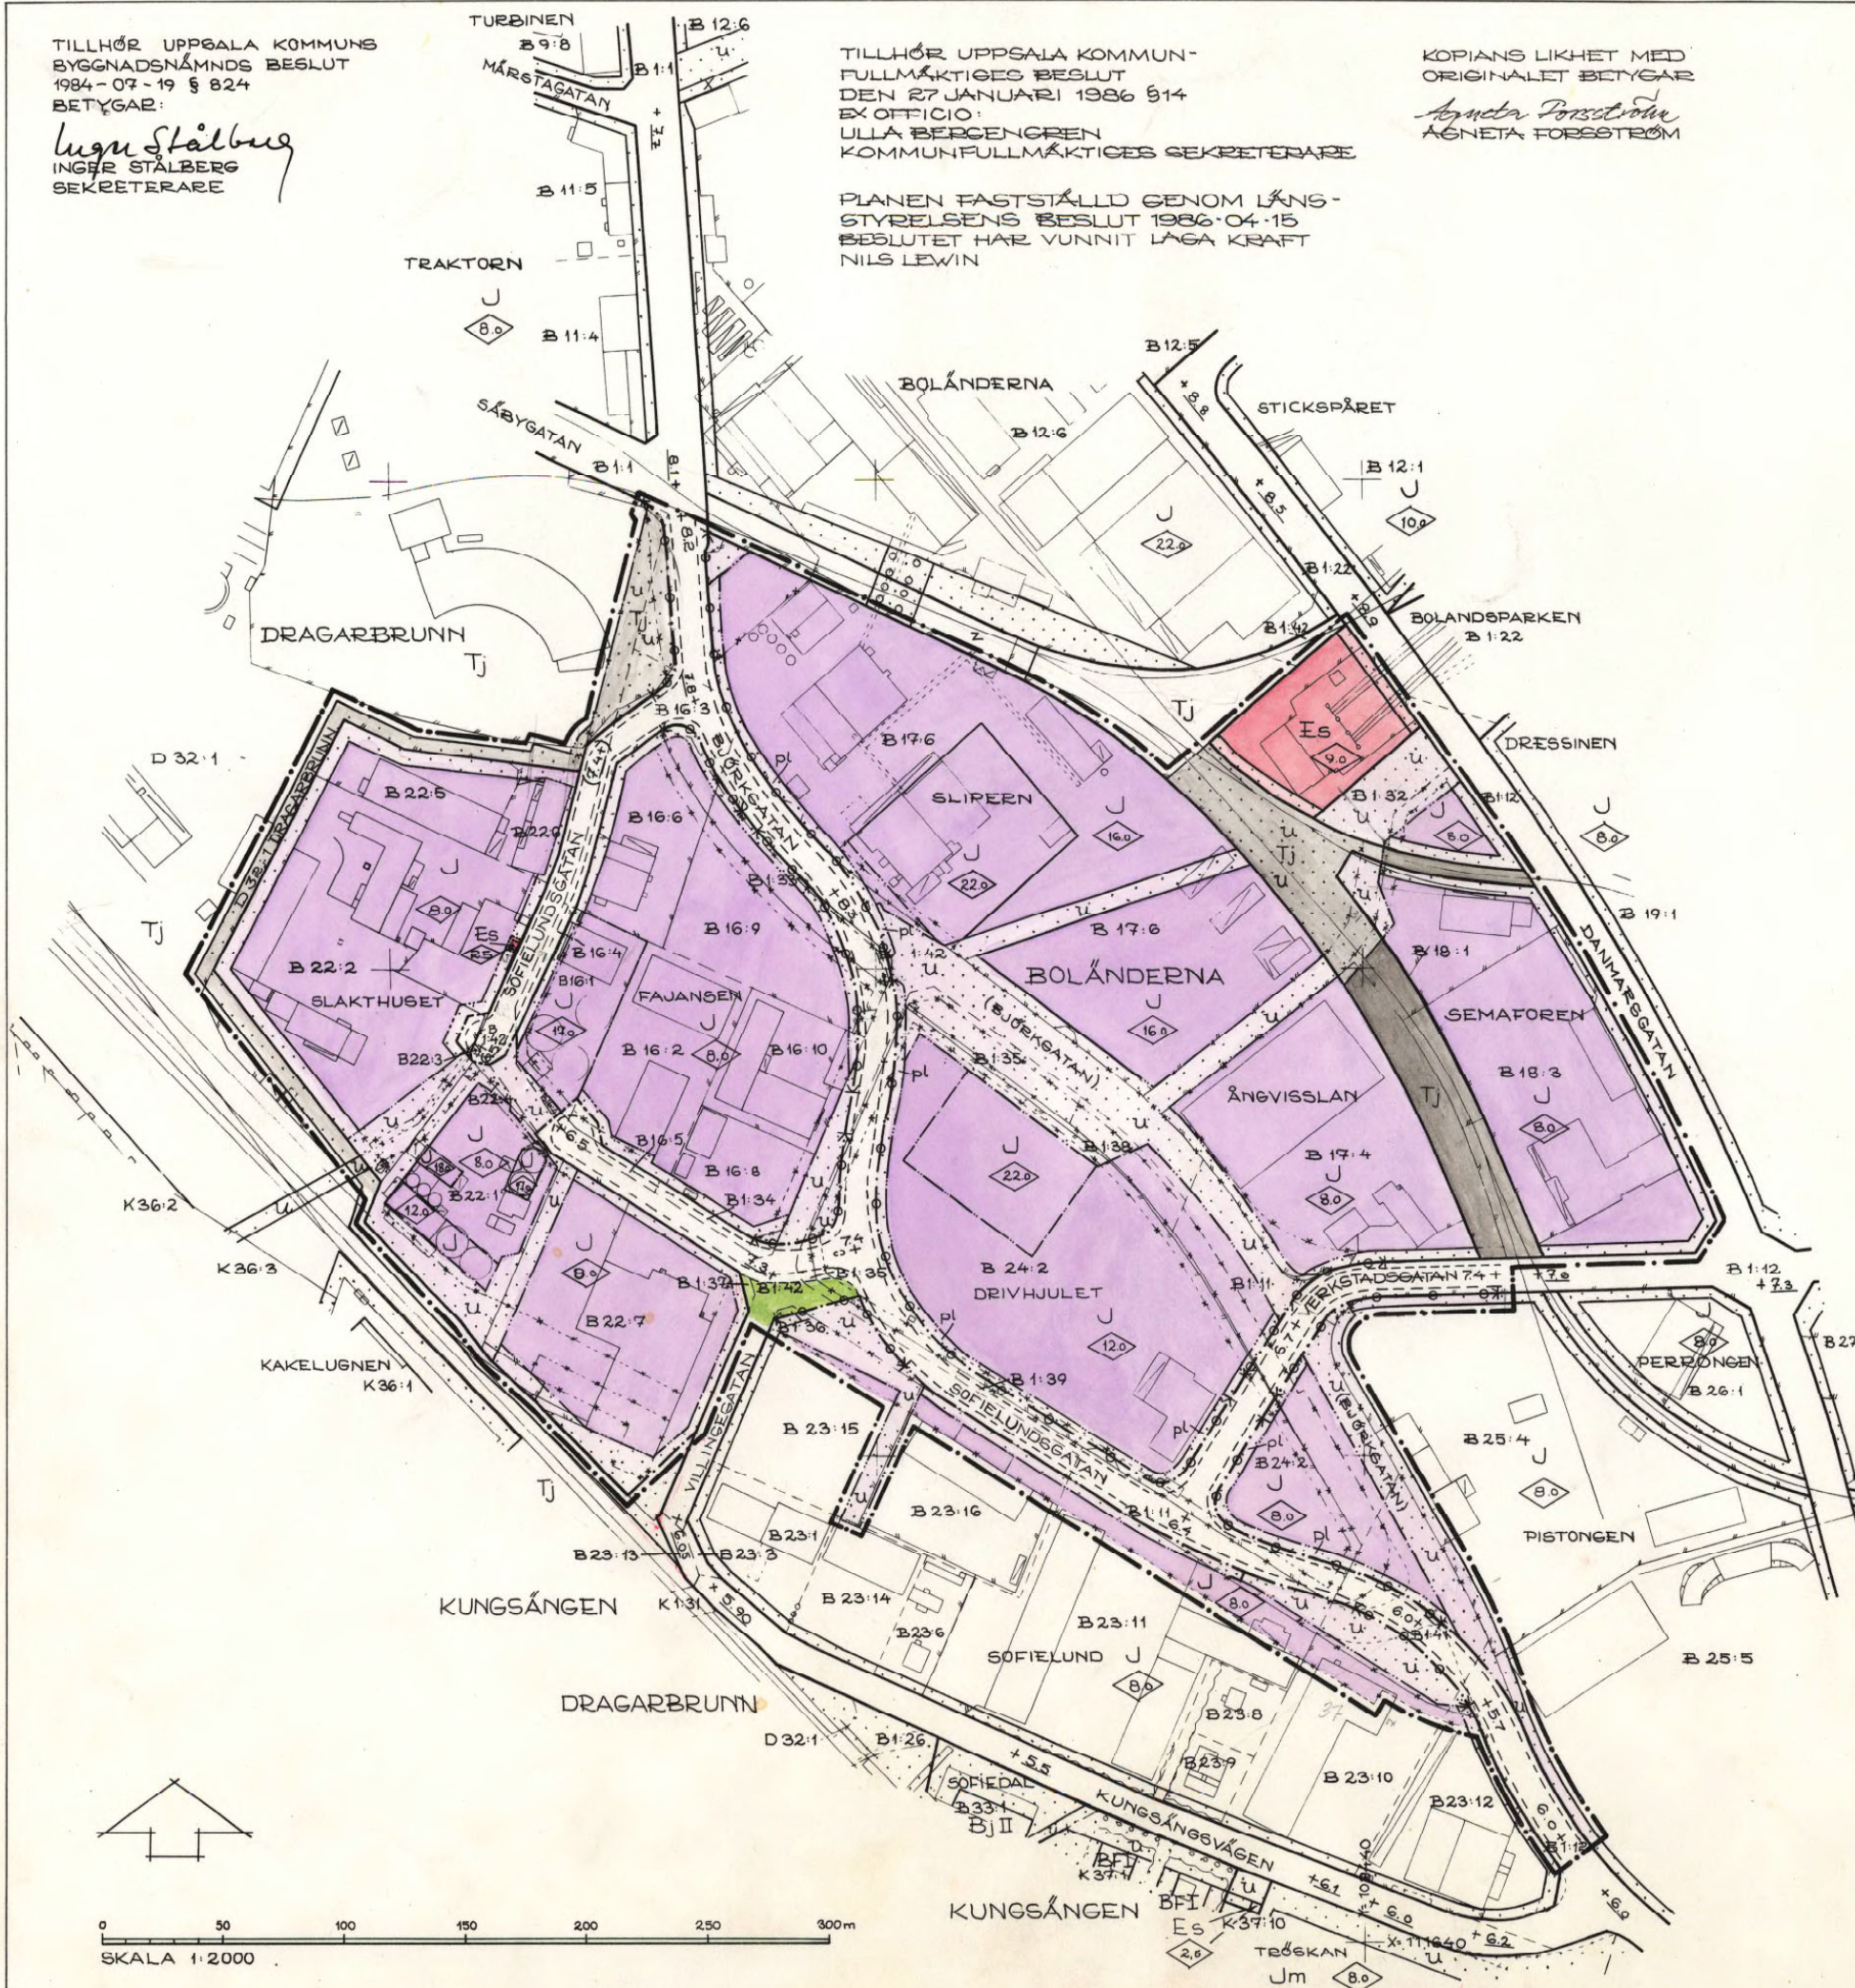

0380 587