


Kopians likhet med
originalet betygar

Gerd Lindberg
Gerd Lindberg

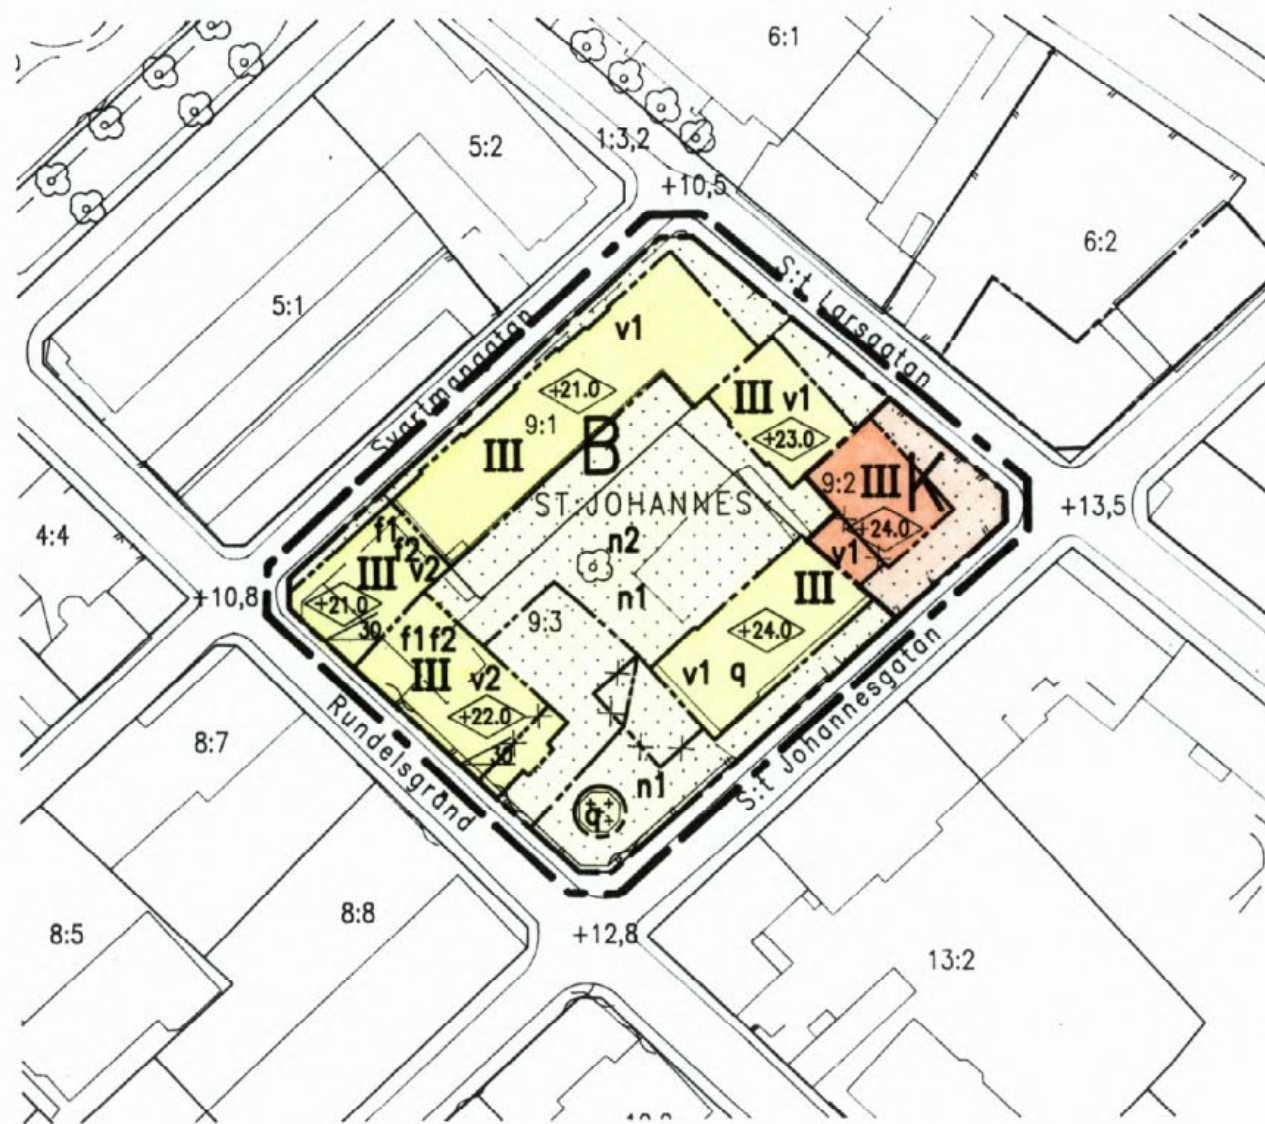

PLANBESTÄMMELSER

Följande gäller inom områden med nedanstående beteckningar.
Där beteckning saknas gäller bestämmelsen inom hela planområdet.
Endast angiven användning och utformning är tillåten.

GRÄNSBETECKNINGAR

- Linje belägen 3m utanför planområdet
- Användningsgräns
- Egenskapsgräns
- Utgående gräns

ANVÄNDNING AV MARK

- K Kontor
- B Bostäder

BEGRENSNINGAR AV MARKENS BEBYGGANDE

- Marken får ej bebyggas
- Lusthus

MARKENS ANORDNADE

- n1 Parkeringsplats får inte finnas
- n2 Trödet skall bevaras

UTFORMNING

- Högsta byggnadshöjd i meter över nollplanet
- Högsta antal våningar
- Största taklutning i grader
- f1 Byggnadens fasad skall ha puts eller putsliknande material
- f2 Byggnaden skall ha svart plåttak eller rött tegeltak
- v1 Vind får inredas under befintligt tak
- v2 Vind får inredas utöver angivet våningsantal

VÄRDEFULLA BYGGNADER

- q Byggnaden får inte rivras. Ändring av byggnaden får inte försvansa dess yttre form och karaktär. Eventuella ändringar skall ske i samråd med antikvarisk expertis

ADMINISTRATIVA BESTÄMMELSER

Genomförandetiden är 10 år från den dag planen vunnit laga kraft.
Tomtindelning fastställd 1950-05-30 upphävs då planen vinner laga kraft

UPPLYSNINGAR

- Planhandlingen består av:
- Plankarta med bestämmelser
 - Planbeskrivning med genomförandebeskrivning
- Illustration

ANTAGANDEHANDLING

- Består av
- Planhandling
 - Samrådslista
- Utåtande

Planen är upprättad enligt reglerna för ENKELT PLANFÖRFARANDE
ANTAGEN AV BN 1993-11-04

LAGA KRAFT 1994-04-15


Detaljplan för
Kv S:T JOHANNES
Uppsala kommun

Dp 29 P

UPPRÄTTAD I AUGUSTI 1993 REVIDERAD I NOVEMBER 1993

Jan-Erik Jansson
Jan-Erik Jansson
Stadsarkitekt

Owe Gustafsson
Owe Gustafsson
Planingenjör

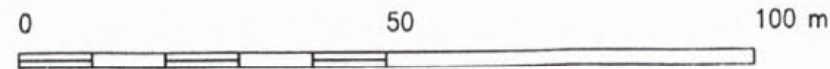

Skala 1:1000

0380-P94/32

Koordinatsystem:
Plan: UK 72
Höjd: UK lokalt
Underlag: Primärkarta