

371

PL 84 FÖRSLAG TILL STADSPLAN FÖR N. GOTTSUNDA VILLAOMRÅDE M.M. I UPPSALA

UPPRÄTTAT I MARS 1970. ÄNDRAT I JUNI 1970.

M. Lepner
STADSARKITEKT

Dan Björk
STADSPLANEARKITEKT

DESSA KARTA ÖVERENSSTÄMMER MED DEN I FÖRENDET
UTSTÄLLDA KARTAN UNDER TIDEN 18. 6. - 12. 7. 1970,
OCH TILLHÖR BYGGNADSNÄMNDENS BESLUT DEN
23. 7. 1970 S 668 BETYGADE.
GUNNAR BEIJER, BYGGNADSNÄMNDENS T. F. SEKRETERARE.


SAMMANLÄGGNINGS- BELEGRADES

Tillhör Uppsala stadsplan, beslut den 23. 7. 1970 S 104.
Fr o. till:
ANNE-MARIE STIDE
Stadsfullmäktiges sekreterare

Äm: Bostadsplan för N. GOTTSUNDA VILLAOMRÅDE M.M.
I Uppsala samt att beslutet om att
laga kraft: betygar Uppsala stort i
landskapsrådet S.O.P. QV. 1970.
På tjänstens vägnar:

CLAES LÖFREN
Läkheten med originalet betygar
i tjänsten:
Clas Löfren
Stadsplanarkitekt

TILLHÖR KUNGL. MAJ:TS BESLUT DEN
14 JANUARI 1972, ANG. UNDANTAG OCH
KUNGL. MAJ:TS BESLUT M.M. DETR. PLAN-
BESTÄMMELSENA,
CIVILDEPARTEMENTET JAN-OLUF SWANH.

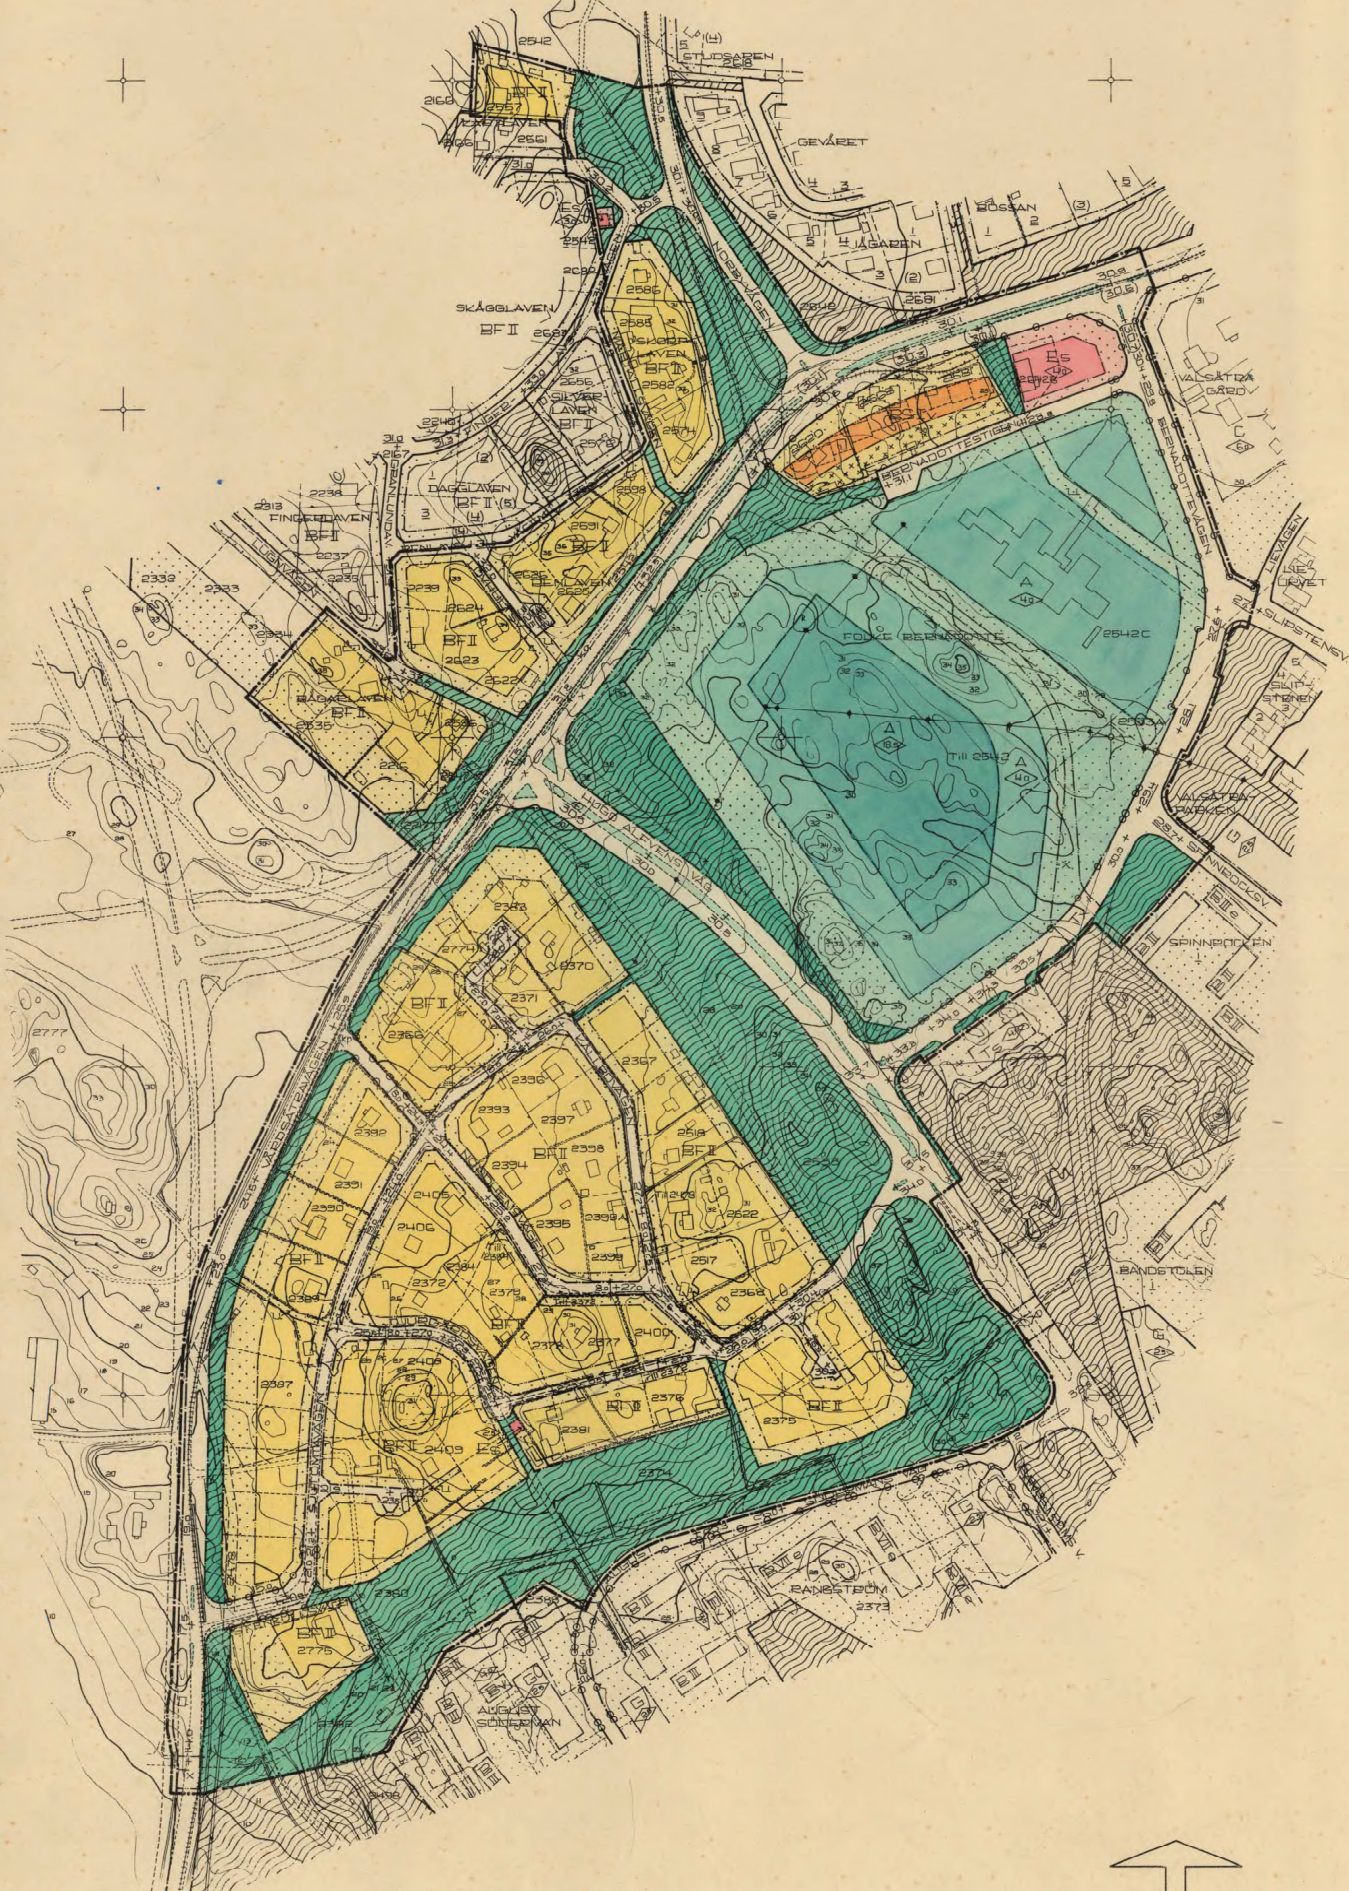

BETECKNINGAR

- GRÄNSER**
- STADSPLANEGRÄNS
- GÄLLANDE OMRÅDESGRÄNS
- OMRÅDESGRÄNS
- BESTÄMMELSEGRÄNS
- FÖRBUDD MOT KÖRFÖRBINDELSE
- ILLUSTRATIONSLINJE

ALLMÄN PLATS

- GATA ELLER TORG
- PARK ELLER PLANTERING
- GATURPLANTERING

BYGGNADSKVARTER


- A OMRÅDE FÖR ALLMÄNT ÄNDAMÅL
- BS " " BOSTADSÄNDAMÅL, SAMMANBYGGDA HUS
- BF " " " " " " BESTÅENDE HUS

SPECIALOMRÅDEN

- Es OMRÅDE FÖR TRANSFORMATORSTATION

ÖVRIGA BETECKNINGAR

- MARK SOM ICKE FÅR BEBYGGAS
- FÖR GABAGE O. DVL.
- T " " TILLGÄNGLIG FÖR UNDERJORDISKA LEDNINGAR
- X " " ALLMÄN BÄNS- OCH CYKELTRAFIK
- Tx TUNNEL FÖR BÄNS- OCH CYKELTRAFIK
- I, II VÄNNINGSANTAL
- v VINDRIKTNING UTÖVER ANGIVET VÄNNINGSANTAL
- BYGGNADSHÖJD
- 1000 GÄLLANDE GATUHÖJD
- (1000) " " AVSEDD ATT UTGÅ
- +0.00 GATUHÖJD
- 0.00 GATUBREDD
- BEPINTIG BYGGNAD
- 0000, 0 FASTIGHETSBECKNING
- FASTIGHETSGRÄNS
- NIVÅKURVA

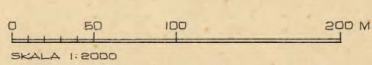

0380-371

0380-371