


PL. 70 K. FÖRSLAG TILL STADSPLAN FÖR DEL AV GRÄNBY (DEL II) UPPSALA.

1978


UPPRÄTTAT I AUGUSTI 1964 I SAMARBETE MED ARKITEKT SÄR STIG ANCKER
ÄNDRAT I OKTOBER 1964.

Börje Ericsson
T.F. STADSARKITEKT

Erik Thord
PLANARKITEKT

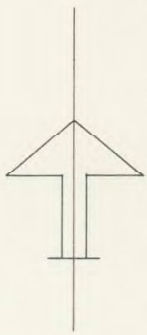

- BETECKNINGAR:**
- GRÄNSBETECKNINGAR:**
- STADSPLANEGRÄNS.
 - GÄLDANDE OMRÅDEGRÄNS
 - " " AVSEDD ATT UTEÅ.
 - - - OMRÅDEGRÄNS.
 - - - BESTÄMMELSGRÄNS.
 - - - ILLUSTRATIONSLINJE GRÄNSLINJE EJ AVSEDD ATT FASTSTÄLLAS.
- OMRÅDESBETECKNINGAR:**
- ALLMÄN PLATS.
- GATA ELLER TORG
 - PARK ELLER PLANTERING.
 - GATUPLANTERING.
- BYGGNADSKVARTER:**
- C OMRÅDE FÖR SAMLINGLOKALER.
 - B " " BOSTADSÄNDAMÅL
 - Bv " " OLIKA GEMENSAMHETSLOKALER
 - H " " HANDELSÄNDAMÅL.
- SPECIALOMRÅDEN:**
- P OMRÅDE FÖR PARKERINGSÄNDAMÅL.
 - G " " GARAGEÄNDAMÅL.
- ÖVRIGA BETECKNINGAR:**
- MARK SOM ICKE FÅR BEBYGGAS.
 - Z MARK TILLGÄNGLIG FÖR FORDONSTRAFIK.
 - I II III IV ANTAL VÅNINGAR.
 - +0.00 GÄLLANDE GATUHÖJD
 - +0.00 GATUHÖJD
 - X OMRÅDE TILLGÄNGLIGT FÖR ALLMÄN GÅNG- OCH CYKELTRAFIK UNDER MARKPLANET.
 - U MARK TILLGÄNGLIG FÖR UNDERJORDISKA LEDNINGAR.
 - 19, 3992 FASTIGHETSBECKNING
 - 9 NIVÅKURVA I METER ÖVER STADENS NOLLPLAN.
 - - - FÖRSAMLINGSGRÄNS
 - - - FASTIGHETSGRÄNS.
 - (+0.00) GÄLLANDE GATUHÖJD AVSEDD ATT UTEÅ.

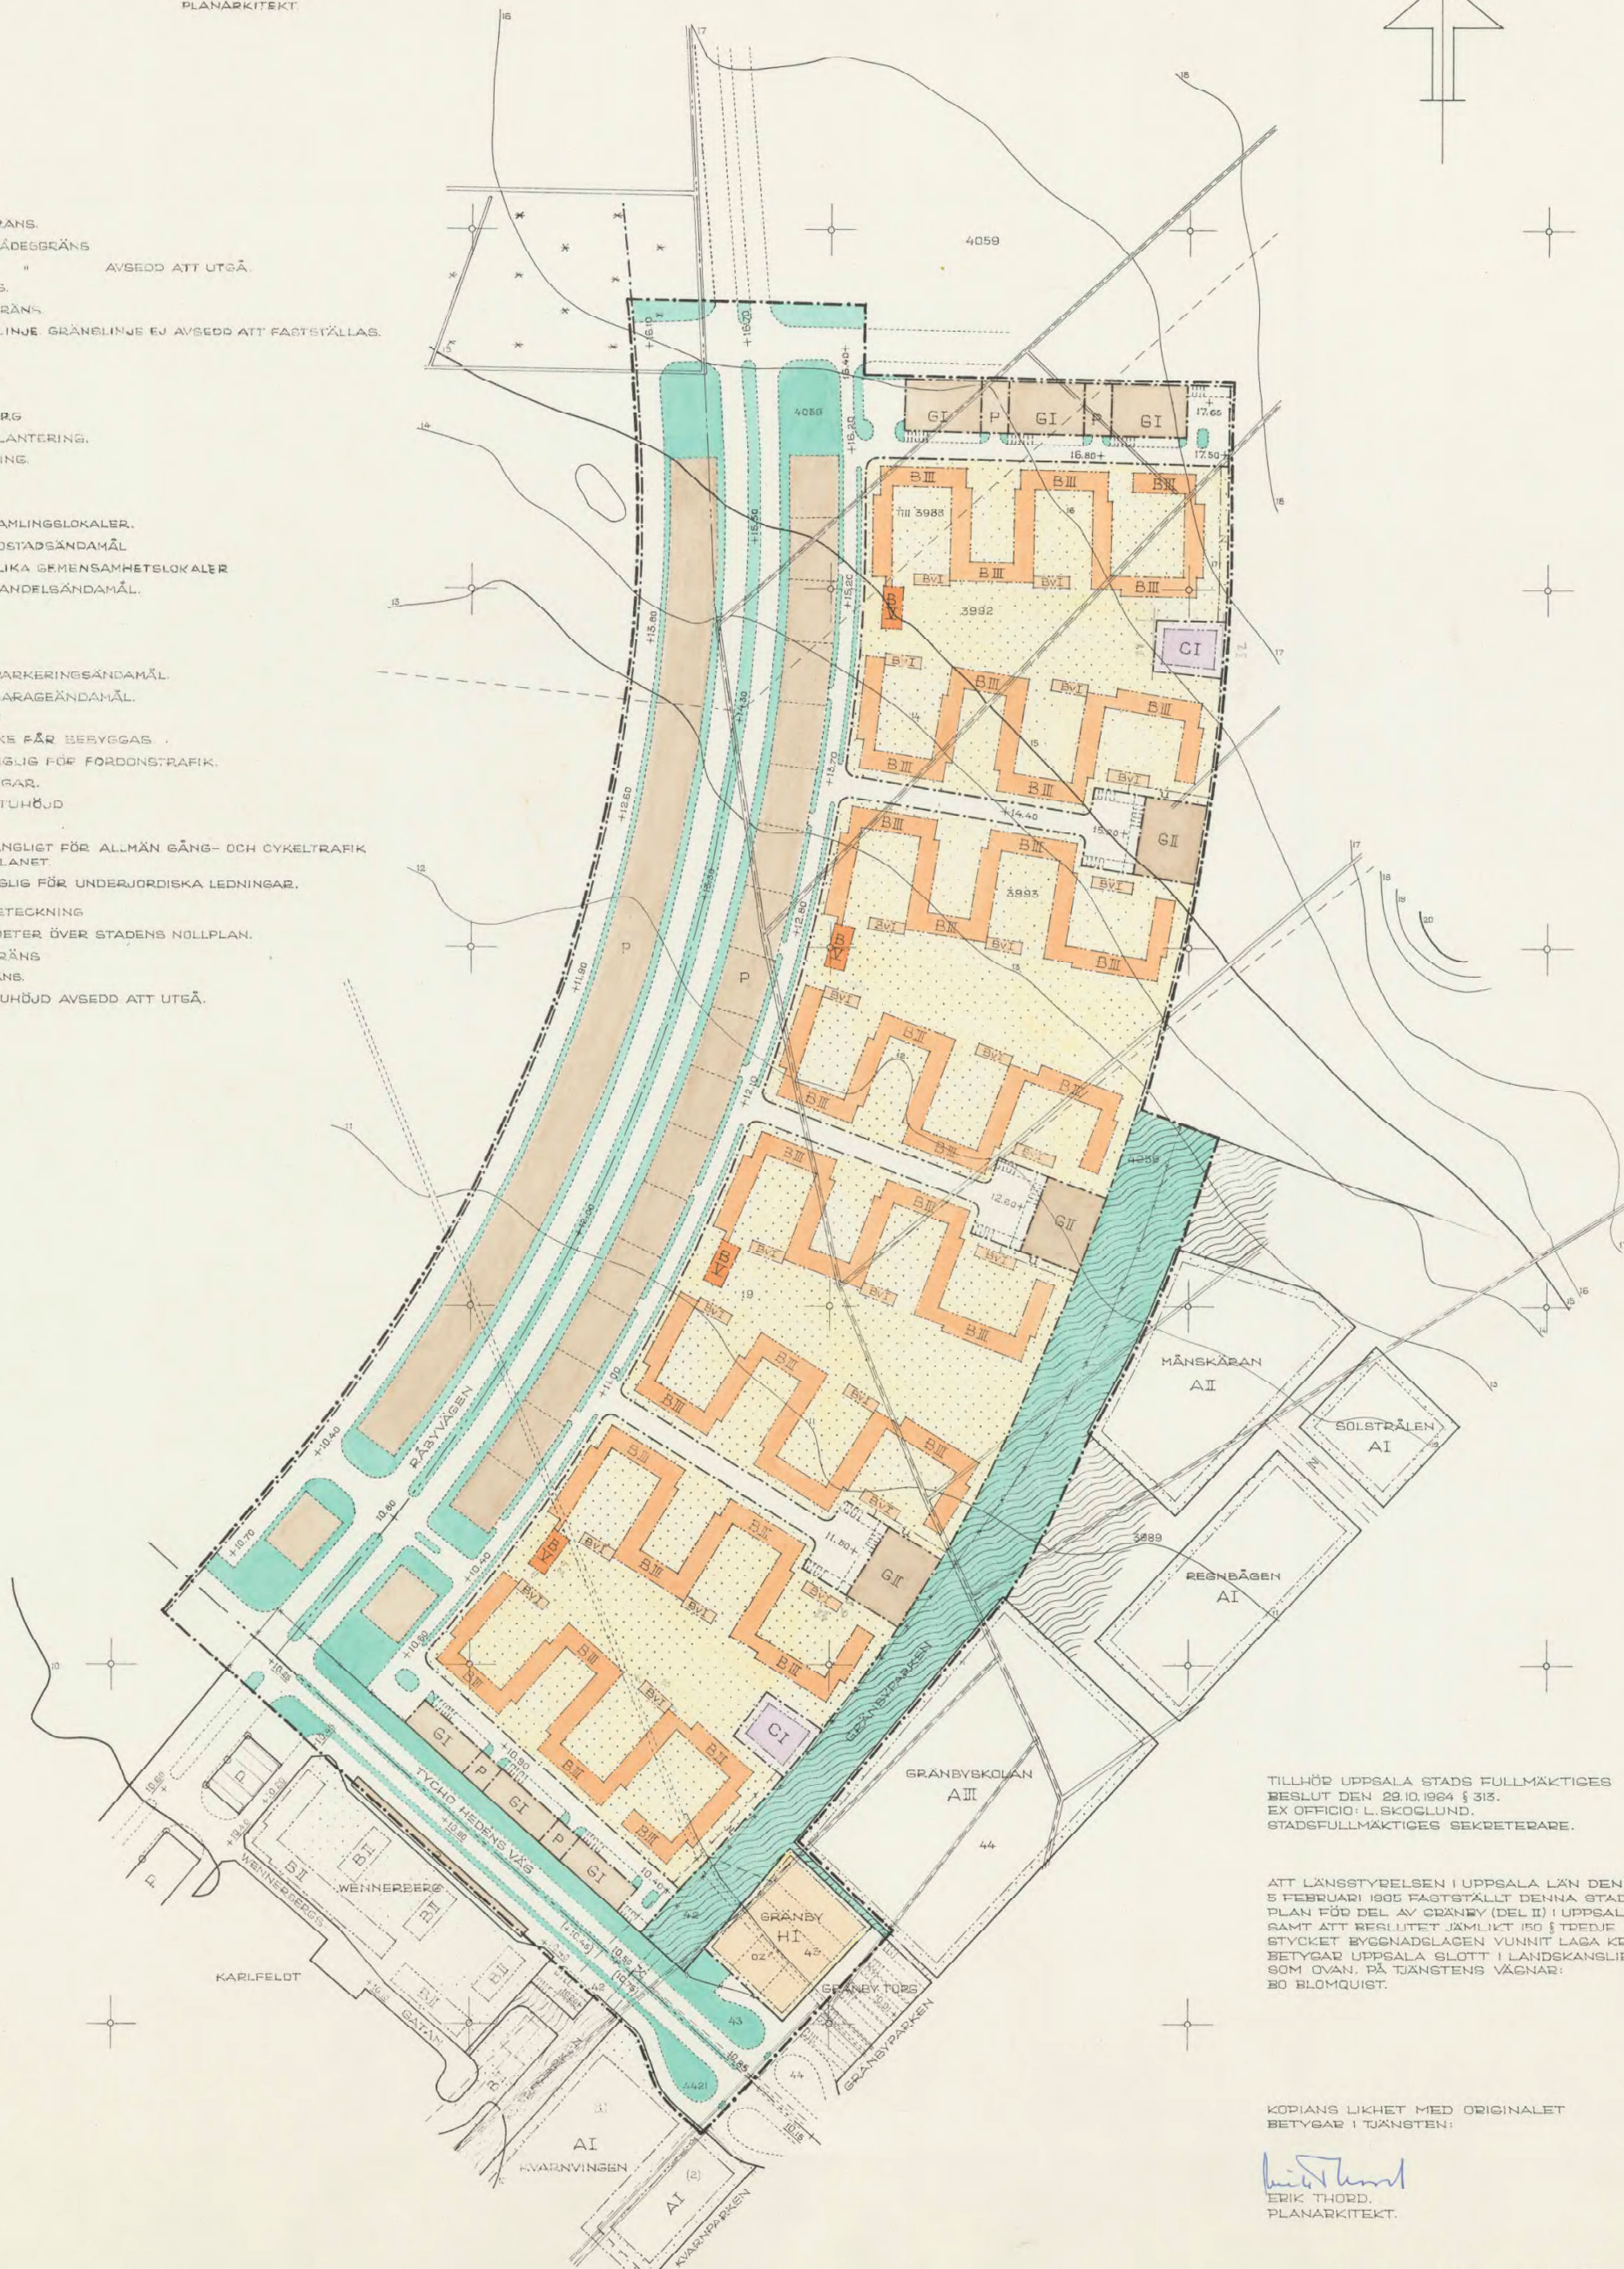

TILLHÖR UPPSALA STADS FULLMÄKTIGES
BESLUT DEN 29.10.1964 § 313.
EX OFFICIO: L. SKOGLUND.
STADSFULLMÄKTIGES SEKRETERARE.

ATT LÄNSSTYRELSEN I UPPSALA LÄN DEN
5 FEBRUARI 1965 FASTSTÄLLT DENNA STADS-
PLAN FÖR DEL AV GRÄNBY (DEL II) I UPPSALA
SAMT ATT BESLUTET JÄMKL. 150 § TREDJE
STYCKET BYGGNADSLAGEN VUNNIT LAGA KRAFT;
BETYGAD UPPSALA SLOTT I LÄNSKANSLIET
SOM OVAN. PÅ TJÄNSTENS VÄGNAR:
BO BLOMQUIST.

KOPIANS LIKHET MED ORIGINALET
BETYGAR I TJÄNSTEN:

Erik Thord
ERIK THORD,
PLANARKITEKT.

0380- Akt 261