

TILLHÖR UPPSALA KOMMUNS  
BYGGNADSNÄMNDIS BESLUT  
1979-02-22 § 289  
BETYGAR:

*Inger Stålborg*  
INGER STÅLBERG  
SEKRETERARE.

DEL AV KV. ASTRID, INGEMAR OCH INGJALD  
SAMT S:T GÖRANSPLAN,  
UPPSALA KOMMUN, UPPSALA LÄN.

+ FÖRSLAG TILL ÄNDRING AV STADSPLAN.


UPPRÄTTAT I NOVEMBER 1978.

*John Linnæus*  
JOHN LINNÆUS  
T.F. STADSARKITEKT.

*Erik Thord*  
ERIK THORD  
STADSPLANEARKITEKT.

GRUNDKARTAN UPPRÄTTAD I AUG. 1977. KOMPLETTERAD I MAJ 1978.

*Mats Levan*  
MATS LEVAN  
STADSINGENJÖR

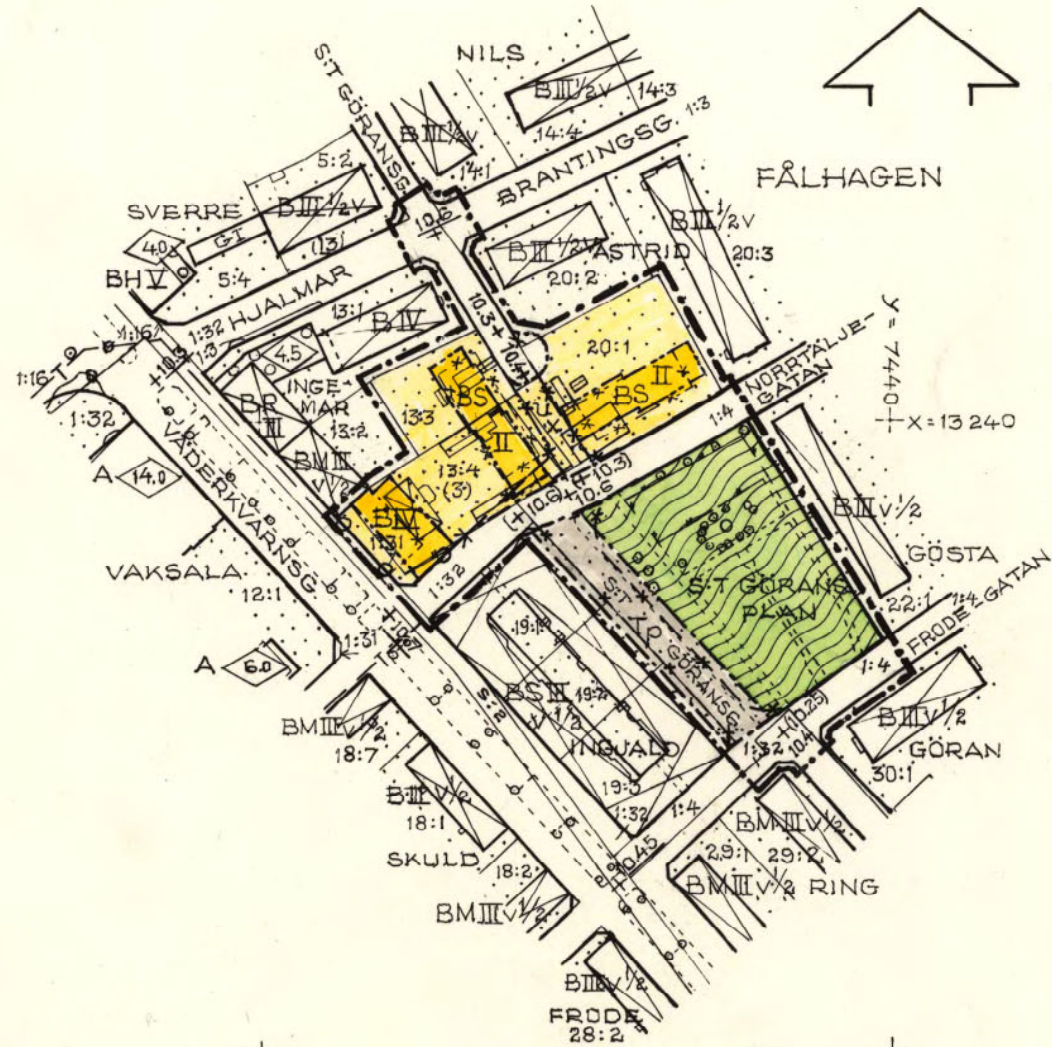

BETECKNINGAR.  
GRUNDKARTA.

- FASTIGHETSGRÄNS.
- 0:0 FASTIGHETSBETECKNING.
- ☒ BONINGSHUS RESPEKTIVE UTHUS.
- + TRAKTNAMN = FÅLHAGEN.

STADSPLANEKARTA.

A GRÄNSBEDECKNINGAR.

- STADSPLANEGRÄNS 3 M UTANFÖR PLANOMRÅDET.
- GÄLLANDE OMRÅDESGRÄNS AVSEDD ATT BEHÅLLAS.
- \* — \* GÄLLANDE OMRÅDESGRÄNS AVSEDD ATT UTGÅ.
- OMRÅDESGRÄNS.
- GÄLLANDE BESTÄMMELSEGRÄNS AVSEDD ATT BEHÅLLAS.
- \* — \* GÄLLANDE BESTÄMMELSEGRÄNS AVSEDD ATT UTGÅ.
- BESTÄMMELSEGRÄNS.

B OMRÅDESBETECKNINGAR.

ALLMÄN PLATS.

☐ GATA ELLER TORG.

☐ PARK ELLER PLANTERING.

BYGGNADSKVARTER.

☐ B BOSTÄDER.

SPECIALOMRÅDEN.

☐ Tp PARKERING.

C ÖVRIGA BETECKNINGAR AVSEDDA ATT FASTSTÄLLAS.

☐ MARK SOM INTE FÅR BEBYGGAS.

S SAMMANBYGGDA HUS.

II, IV ANTAL VÅNINGAR.

+0.0 GÄLLANDE GATUHÖJD.

(+0.00) GÄLLANDE GATUHÖJD AVSEDD ATT UTGÅ.

+0.0 GATUHÖJD.

U MARK TILLGÄNGLIG FÖR UNDERJORDISKA LEDNINGAR.

UNDAN- ( X MARK TILLGÄNGLIG FÖR ALLMÄN GÅNG OCH CYKELTRAFIK.)  
TAGET

☐ — \* UTFARTSFÖRBUD. TVÄRSTRECK MED PIL MARKERAR FÖRBUDETS SLUT.

TILLHÖR UPPSALA KOMMUNFULLMÄKTIGES  
BESLUT DEN 28 MAJ 1979, 161  
EX OFFICIO:

ULLA BERGENGREN

KOMMUNFULLMÄKTIGES SEKRETERARE

ATT LÄNSSTYRELSEN I UPPSALA LÄN  
DEN 1979-10-05 PÅ SATT BESLUTET  
VISAR FASTSTÄLLT DENNA STADSPLAN  
OCH ATT BESLUTET VUNNIT  
LAGA KRAFT BETYGAR  
BERTIL PALM.

LIKHETEN MED ORIGINALET  
BETYGAR I TJÄNSTEN:

*Erik Thord*  
ERIK THORD  
STADSPLANEARKITEKT  
200 M

0 50 100  
SKALA 1:2000

0380-494