

TILLHÖR UPPSALA KOMMUNS
BYGGNADSNÄMNDENS BESLUT
1986-06-26 § 475
BETYGAR:
Yvonne Nilsson
YVONNE NILSSON
SEKRETERARE

TILLHÖR UPPSALA KOMMUN-
FULLMÄKTIGES BESLUT
DEN 25 AUGUSTI 1986 § 241
EX OFFICIO:
ULLA BERGGREN
KOMMUNFULLMÄKTIGES
SEKRETERARE

PLANEN FASTSTÄLLD GENOM
LÄNSSTYRELSENS BESLUT
1986-12-18
BESLUTET HAR VUNNIT
LAGA KRAFT
TORD FAGERBERG

KOPIANS LIKHET MED
ORIGINALET BETYGAR
Agneta Forsström
AGNETA FORSTRÖM

KUGGEBRO

DEL AV DANMARKS - SÄBY 3:6
M FL FASTIGHETER
UPPSALA KOMMUN

FÖRSLAG TILL BYGGNADSPLAN
UPPRÄTTAT I MARS 1986 AV

NOARK

NOARK ARKITEKTOR AB STORGATAN 28 A
753 31 UPPSALA TELEFON VÄXEL 016/10120

Peter Medin
PETER MEDIN
HJELL NORBERG
ARKITEKT SAR


Ulf Åstrand
ULF ÅSTRAND
PLANNINGENJÖR

GRUNDKARTAN UPPRÄTTAD I JUNI 1985
KOMPL. I APRIL 1986

PETER MEDIN
1:1 ENGENJÖR

BETECKNINGAR
GRUNDKARTAN:

- | | | | |
|-----|---|-----|---------------|
| --- | TRAKTGRÄNS | --- | STAKET |
| --- | FASTIGHETSGRÄNS | --- | HÄCK |
| --- | ANNAN GRÄNS | --- | STÖDMUR |
| ⊠ | BOSTADSHUS BEP UTHUS
KARTERAT EFTER HUGLIVET | --- | GLÄNT |
| ⊠ | BOSTADSHUS BEP UTHUS
KARTERAT EFTER TAKKONTUREN | --- | DIKE |
| ⊠ | SKÄRM-TAK | --- | ÅGOSLAGSGRÄNS |
| ⊠ | JORDKÄLLARE | --- | ÅKER |
| ⊠ | TRANSFORMATORBYGGNAD | --- | POOL |
| --- | ELLEDDNING TÖR HÖGDÄNNING OVAN MARK | --- | HÖDDKURVOR |
| --- | TELELEDNING I MARK | | |
| | TRAKT: DANMARKS SÄBY, HOVSTALLÄNGEN | | |
| | BYGGNADSPLANEKARTA: | | |
| --- | A GRÄNSBETECKNINGAR | | |
| --- | BYGGNADSPLANEGRÄNS BELÄGEN 3M UTANFÖR
FASTSTÄLLESGRÄNS | | |
| --- | OMRÅDESGRÄNS | | |
| --- | OMRÅDESGRÄNS FRÅN VILKEN MINDRE
AVVIKELSER FÅR GÖRAS | | |
| --- | BESTÄMMELSEGRÄNS | | |
| | B OMRÅDESBETECKNINGAR | | |
| --- | ALLMÄN PLATS | | |
| --- | VÄGMARK | | |
| --- | PARK ELLER PLANTERING | | |
| | BYGGNADSMARK | | |
| --- | A ALLMÄNT ÅNDAMÅL | | |
| --- | B BOSTÄDER | | |
| --- | JmH SMÅINDUSTRI OCH HANDEL | | |
| | SPECIALOMRÅDEN | | |
| --- | ES TRANSFORMATORSTATION | | |
| --- | V VATTENOMRÅDE | | |
| | O ÖVRIGA BETECKNINGAR AVSEDDA ATT FASTSTÄLLAS | | |
| --- | MARK SOM ICKE FÅR BEBYGGAS | | |
| --- | L LEDNINGSOMRÅDE | | |
| --- | F FRISTÄENDE HUS | | |
| --- | S SAMMANBYGGDA HUS | | |
| --- | I ANTAL VÅNINGAR | | |
| --- | BYGGNADSHÖJD | | |
| | D ILLUSTRATIONER OCH HÄNVISNINGAR | | |
| --- | ILLUSTRATIONSLINJE | | |

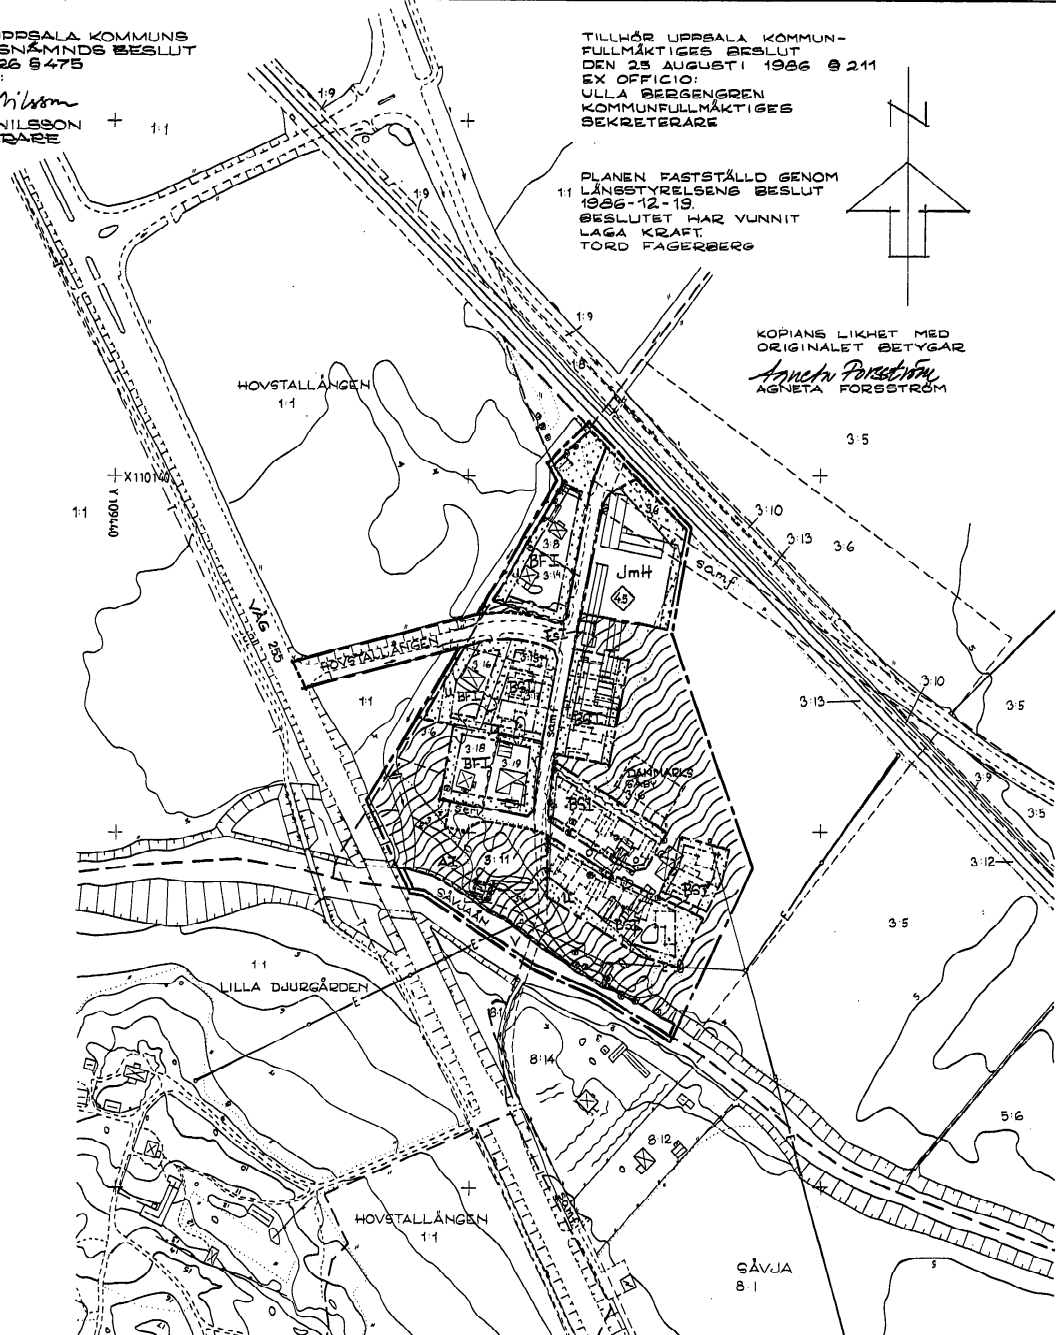

SKALA 1:200
0 10 20 30 40 50 60 70 80 90 100 m

86:472

RED 21X