

DENNA KARTA ÖVERENSSTÄMMER MED DEN I ÄRENDET UTSTÄLLDA KARTAN UNDER TIDEN 28. 10. - 23. 11. 1970 OCH TILLHÖR BYGGNADSNÄMNDENS BESLUT 10. 12. 1970 § 1195
 BETYGAR: RAGNAR BERGLING
 BYGGNADSNÄMNDENS ORDFÖRANDE.

TILLHÖR UPPSALA KOMMUNFULLMÄKTIGES BESLUT DEN 29 MARS 1971 § 138.
 EX OFFICIO: ANNE-MARIE STIBE
 KOMMUNFULLMÄKTIGES SEKRETERÄRE.


PL 28 Å

FÖRSLAG TILL ÄNDRAD STADSPLAN FÖR GATUKORSNINGEN LUTHAGSESPLANADEN - BÖRJE-GATAN, UPPSALA

UPPRÄTTAT I OKTOBER 1970

Anders Bergman
 STADSPLANEARKITEKT

Anders Bergman
 TRAFIKINGENJÖR

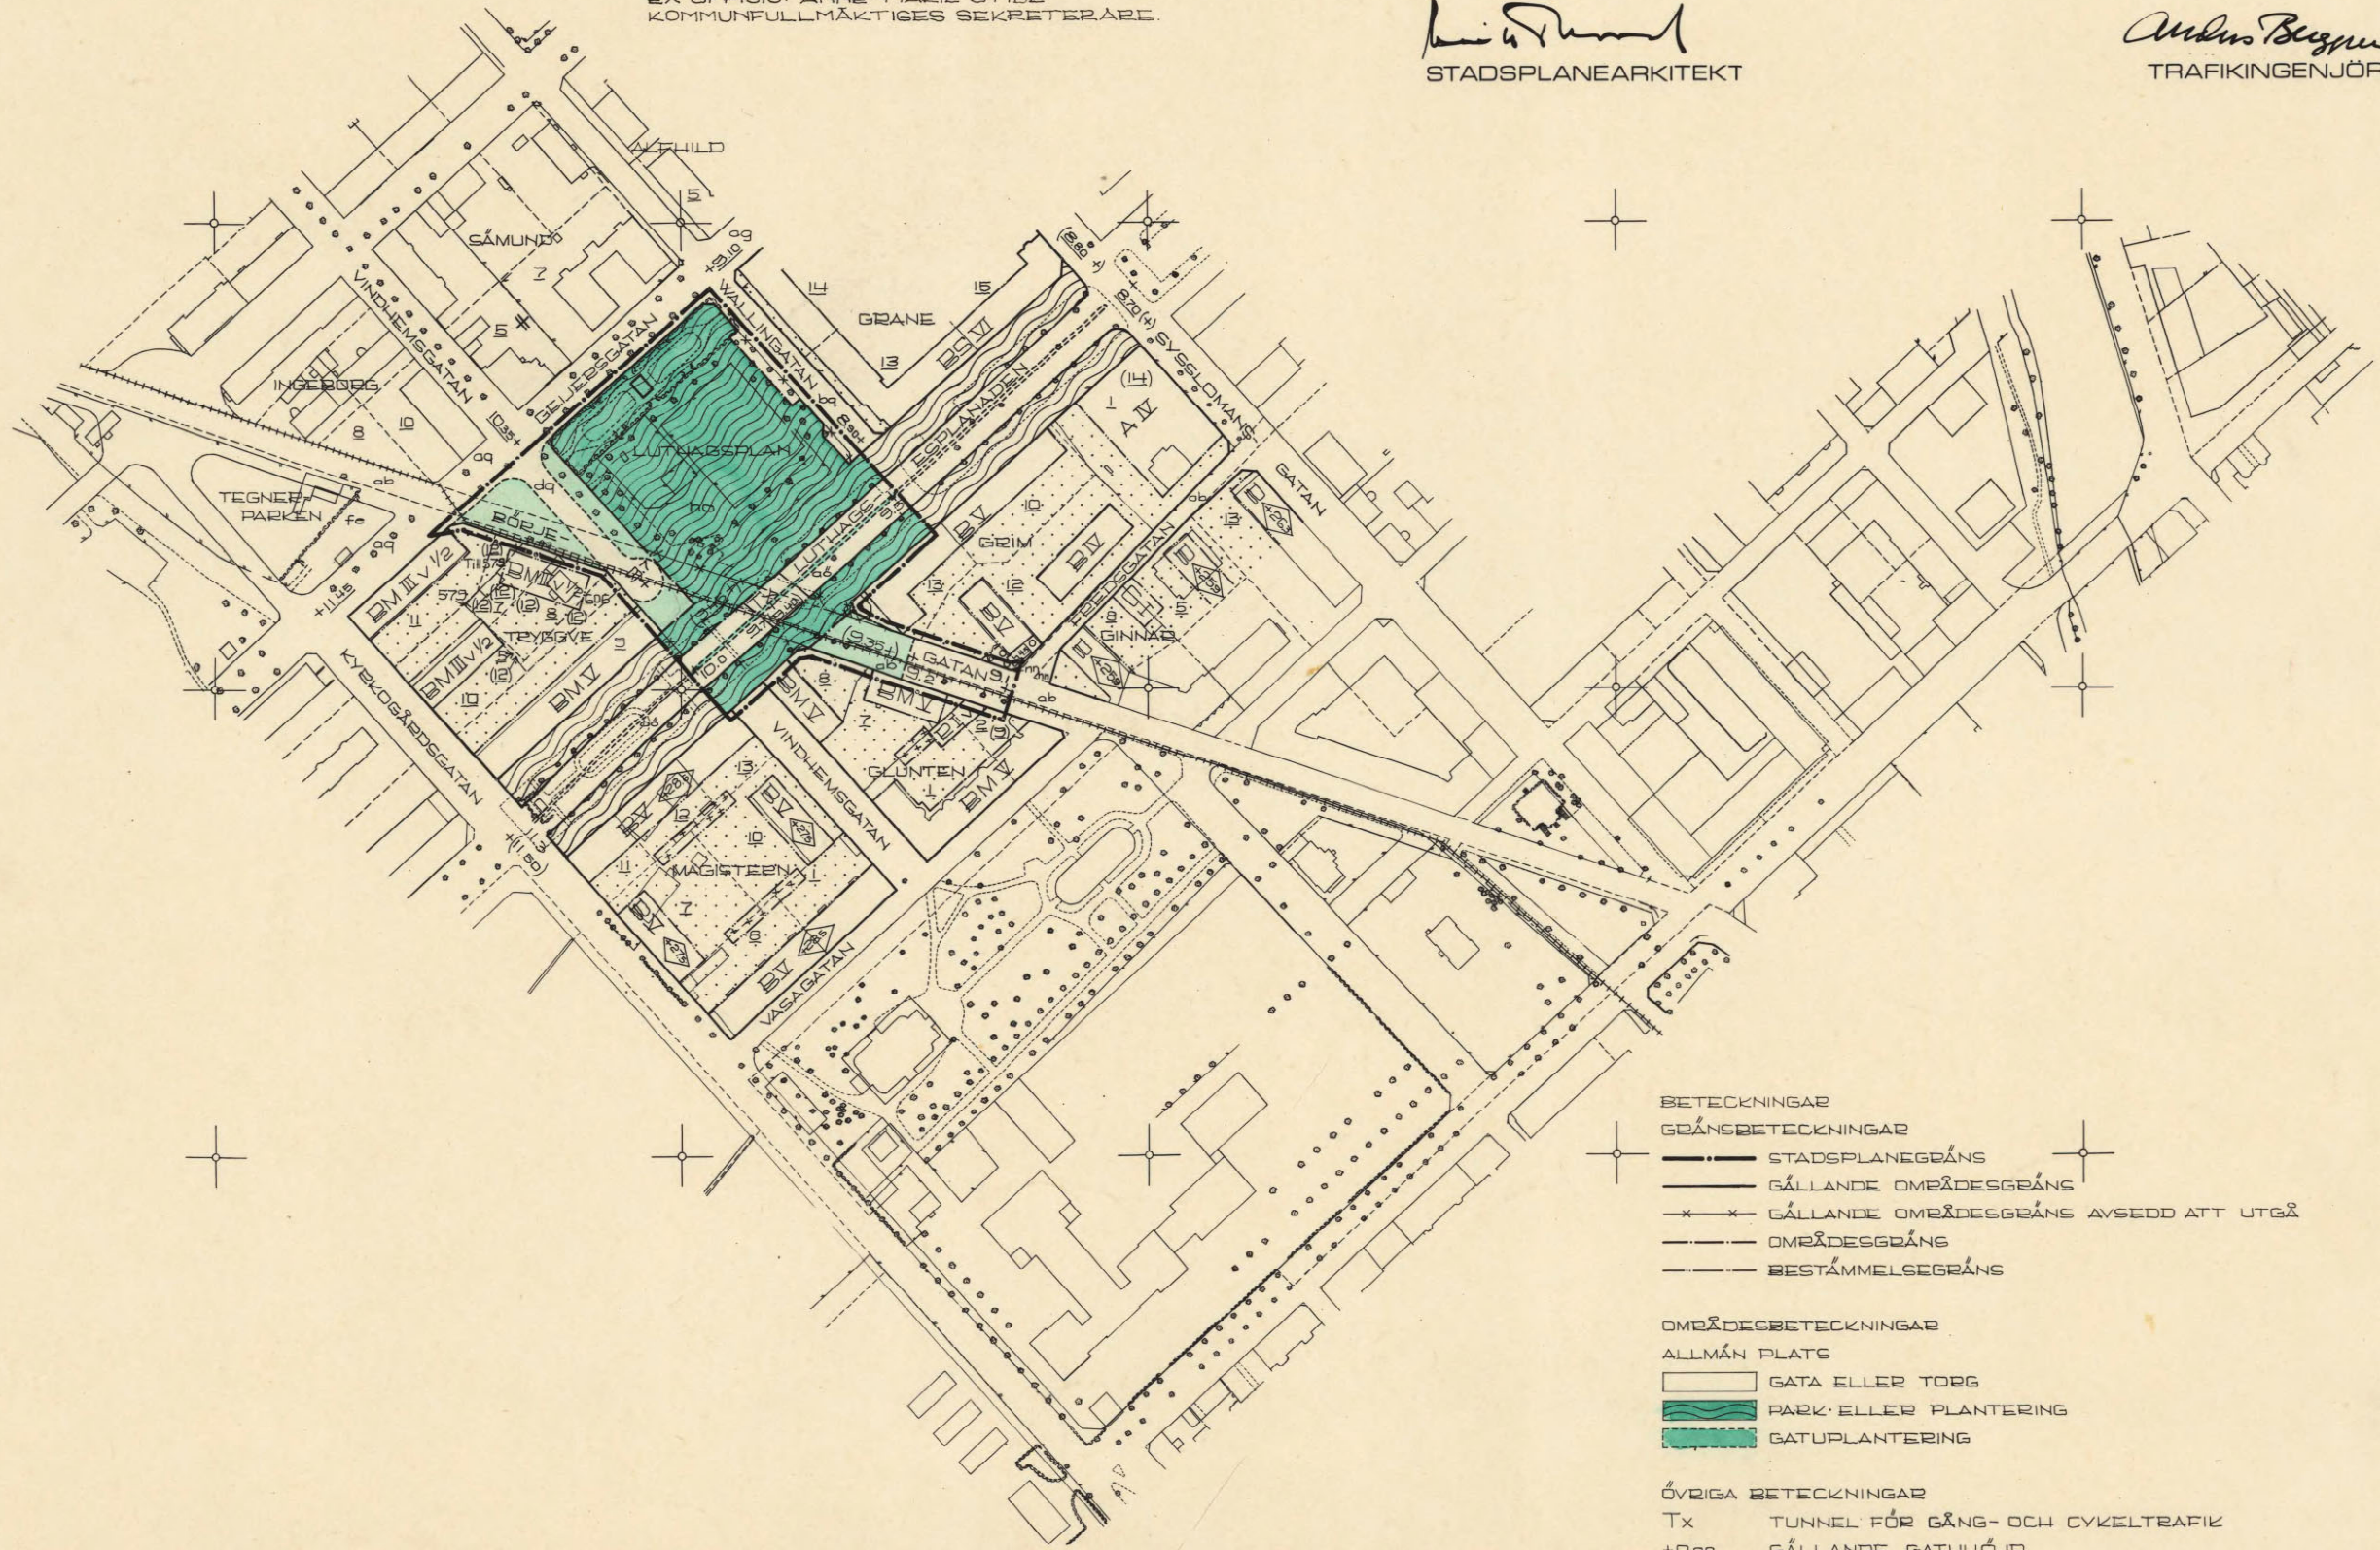


- BETECKNINGAR
- GRÄNSBETECKNINGAR
- STADSPLANEGRÄNS
 - GÄLLANDE OMRÅDESGRÄNS
 - * - GÄLLANDE OMRÅDESGRÄNS AVSEDD ATT UTGÅ
 - OMRÅDESGRÄNS
 - BESTÄMMELSEGRÄNS
- OMRÅDESBETECKNINGAR
- ALLMÄN PLATS
- GATA ELLER TORG
 - PARK ELLER PLANTERING
 - GATUPLANTERING
- ÖVRIGA BETECKNINGAR
- Tx TUNNEL FÖR GÅNG- OCH CYKELTRAFIK
 - +0.00 GÄLLANDE GATUHÖJD
 - (+0.00) GÄLLANDE GATUHÖJD AVSEDD ATT UTGÅ
 - +0.00 GATUHÖJD
 - Q, 000 FASTIGHETSBECKNING
 - FASTIGHETSGRÄNS

KOPIANS LIKHET MED ORIGINALT BETYGAR I TJÄNSTEN:

Anders Bergman
 STADSPLANEARKITEKT

ATT LÄNSSTYRELSEN I UPPSALA LÄN 24. 6. 1971 FASTSTÄLLT DENNA STADSPLAN FÖR GATUKORSNINGEN LUTHAGSESPLANADEN - BÖRJE-GATAN I UPPSALA; BETYGAR UPPSALA SLOTT I LÄNSKANSLIET SOM OVAN.
 PÅ TJÄNSTENS VÄGNAR: CLAES LÖFGREN.

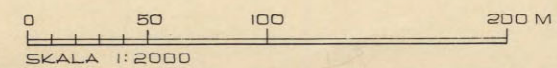

0380-366