

Kopia.

PL. 26 C
FÖRSLAG TILL ÄNDRAD STADSPLAN FÖR
KV. FÅFNE
I UPPSALA

Tillhör Uppsala stads fullmäktiges beslut den 13 december 1946 § 20.

Ex officio:
Stig Gustafson.
Stadsfullmäktiges sekreterare.

UPPRÄTTAT I OKTOBER 1946.

Gunnar Leck
STADSARKITEKT.


Att länsstyrelsen i Uppsala län den 6 februari 1947 fastställt detta förslag till ändring av stadsplanen för Uppsala stad beträffande del av kvarteret Fåfne samt att beslutet därom vunnit laga kraft; betygar Uppsala slott i landskansliet som ovan.

På tjänstens vägnar:
Einar Rolander.

Stämpel 2:-

Vidimeras:

Leck

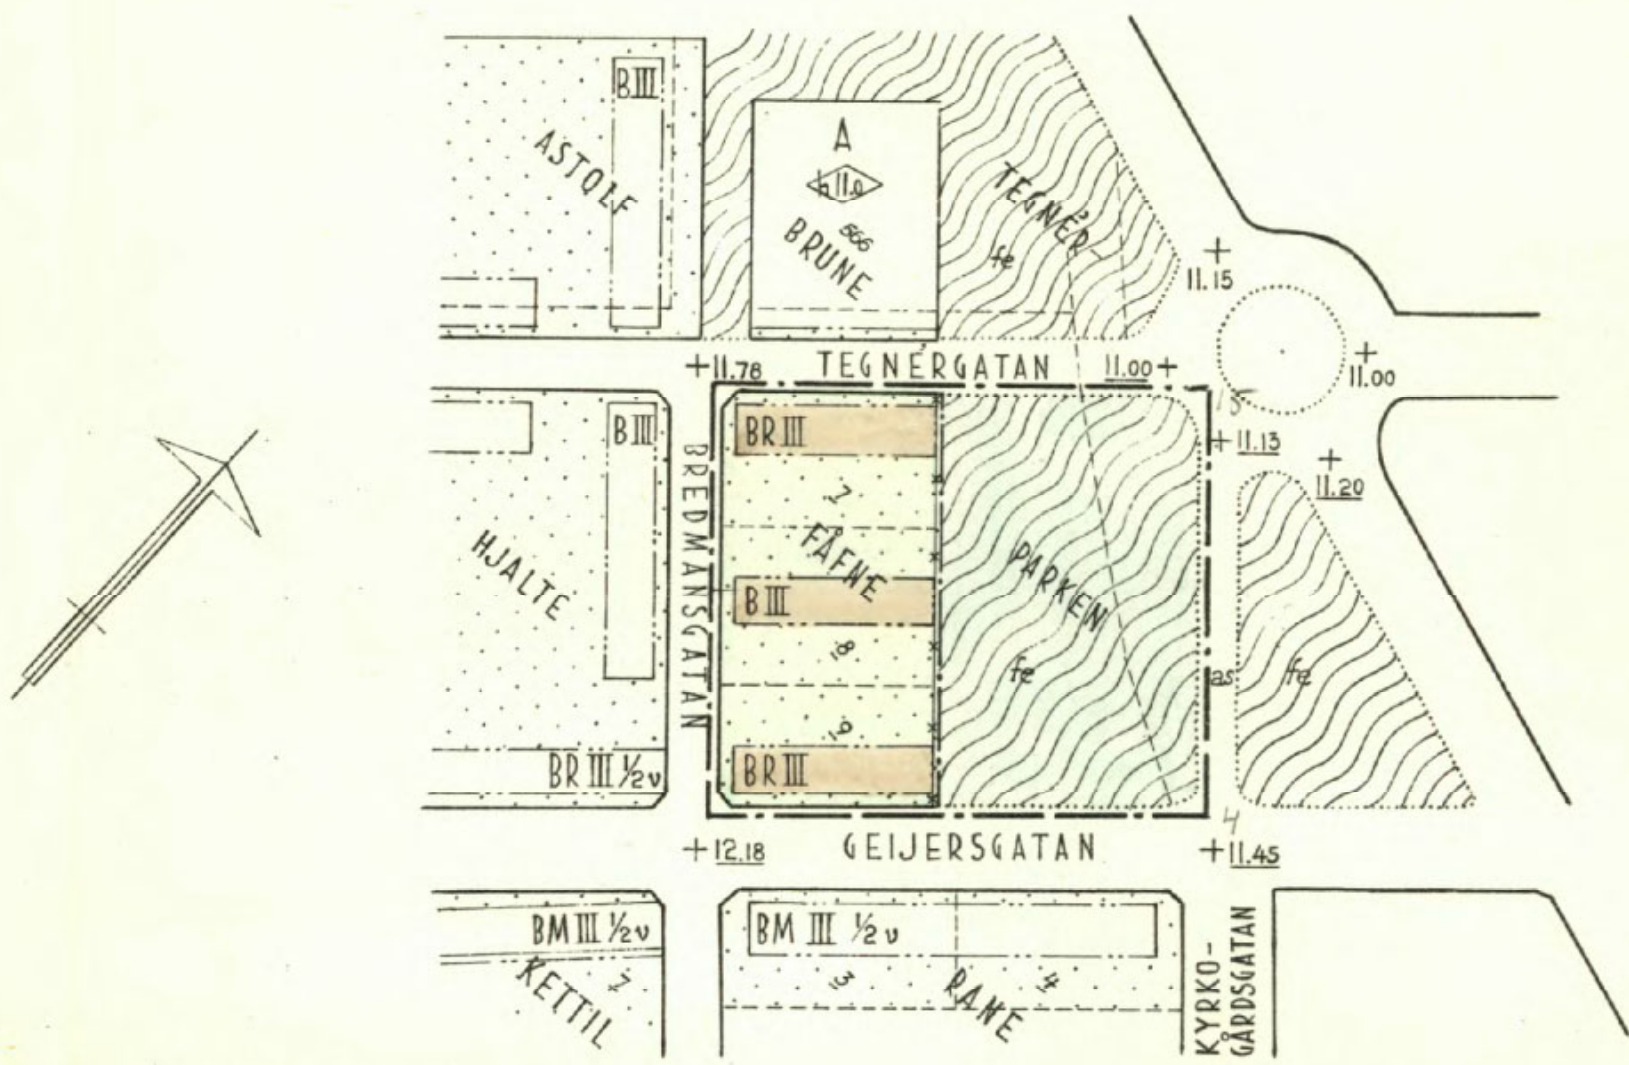

BETECKNINGAR:

- — — — — Stadsplanegräns.
- — — — — Gällande områdesgräns.
- * * * * * Gällande områdesgräns avsedd att utgå.
- - - - - Områdesgräns.
- - - - - Bestämmelsegräns.
- - - - - Ägogräns.
- 8 fe Fastighetsbeteckningar.
- ||||| Allmän plats (park och plantering)

- B Område för bostadsändamål.
- BR Område för bostads- och affärsändamål.
- Mark som icke får bebyggas.
- III Antal våningar.

