

PL43 A

Kopia.

FÖRSLAG TILL ÄNDRAD STADSPLAN FÖR
KV. BRYGGAREN
I UPPSALA


Kopians likhet med originalet betygar i tjänsten:

Tillhör Uppsala stads fullmäktiges beslut den 15 sept. 1939 § 22. Upprättat i april 1939.
Ex officio:
Stig Gustafson.
Stadsfullmäktiges sekreterare.


Gunnar Seche
Stadsarkitekt.

Gunnar Seche

Tillhör Kungl. Maj:ts beslut den 24 november 1939.
(undantag se Kungl. Maj:ts brev)
Stockholm i Kommunikationsdepartementet.
Ex officio:
Nils Aurén.

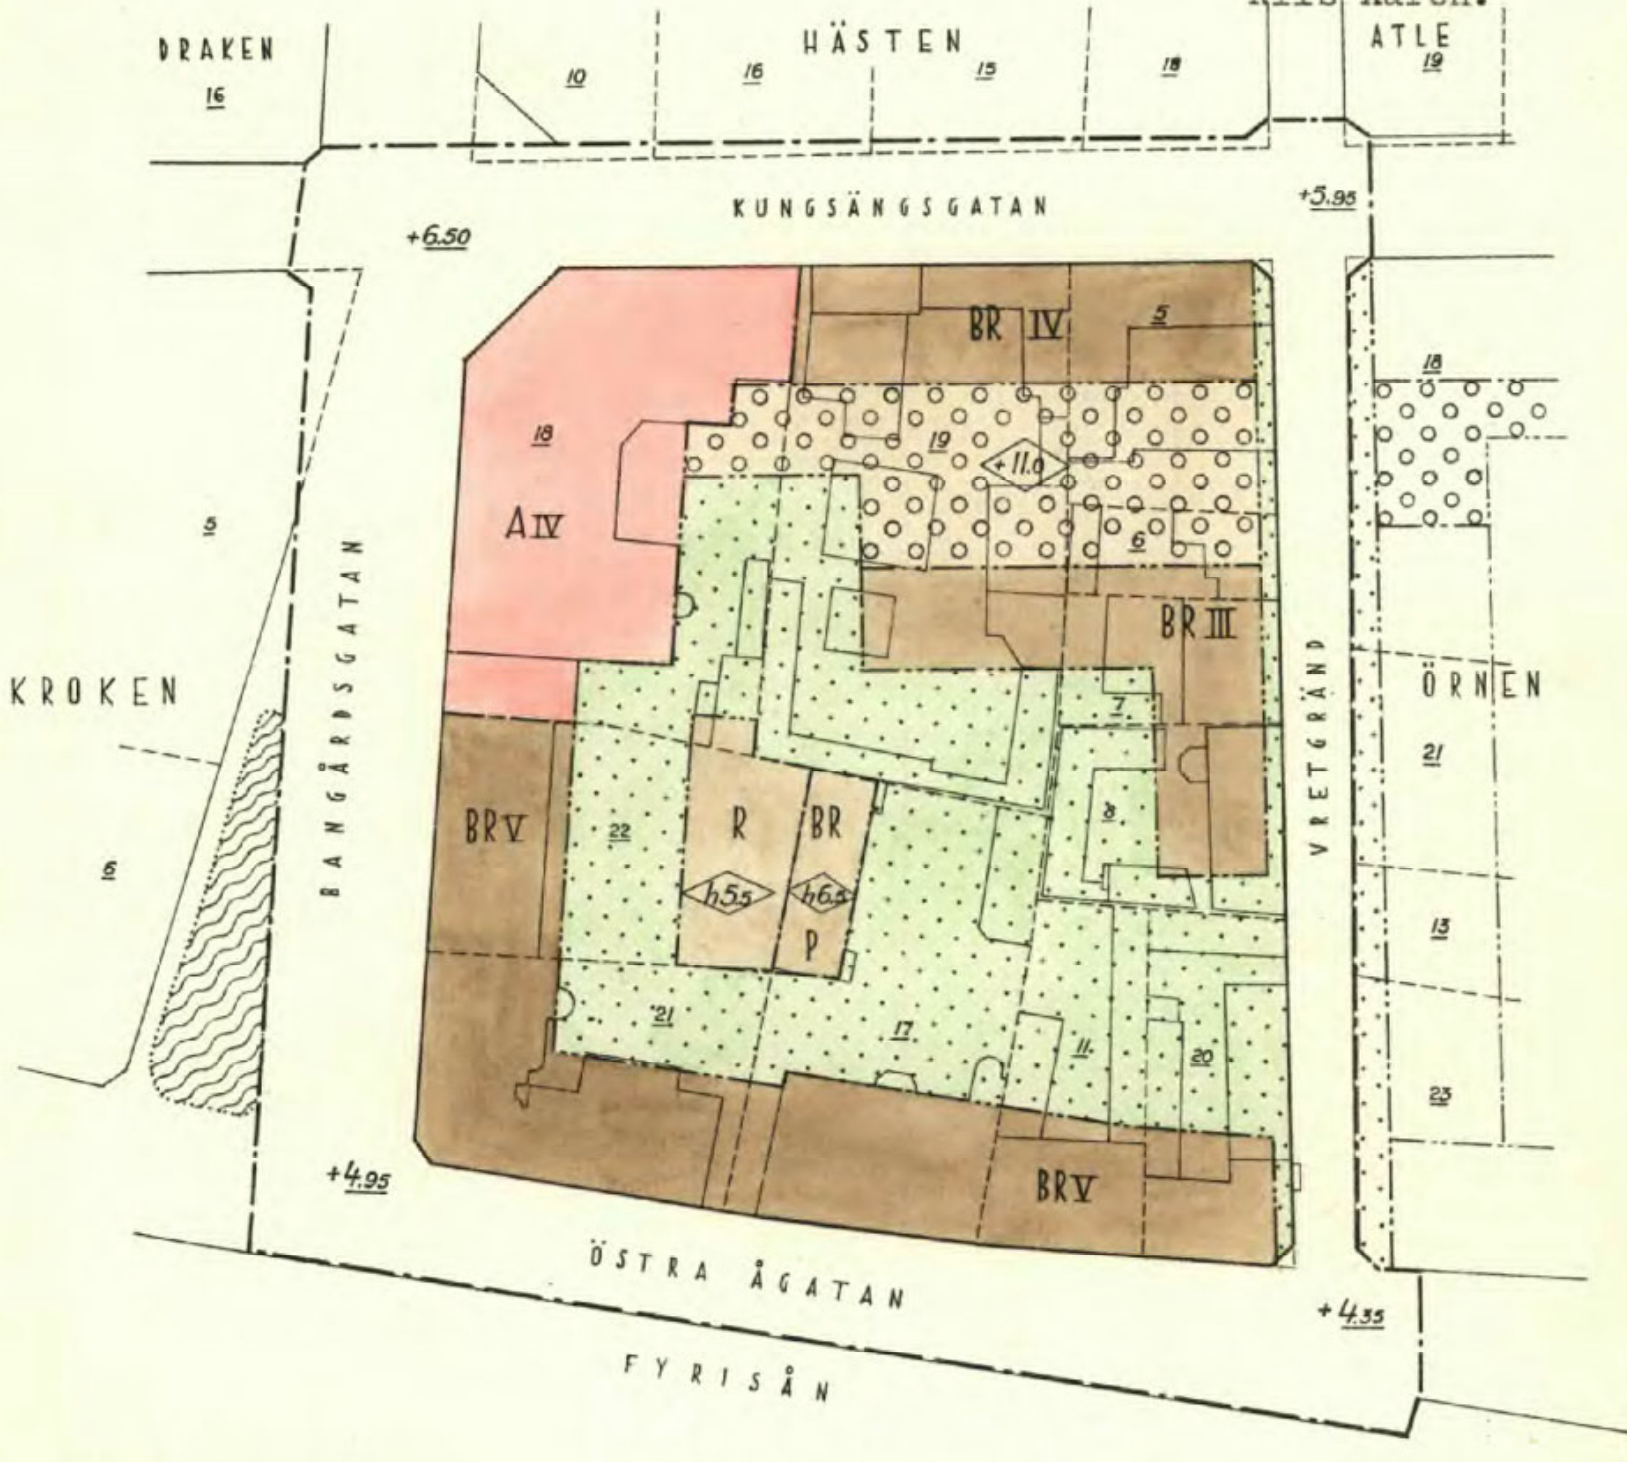

Beteckningar:

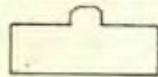- Stadsplanegräns.
- Gällande kvarteregräns, som föreslås bibehållen.
- - - - - Föreslagen gräns mellan områden med olika stadsplanebestämmelser.
- - - - - Ågogräns.
-  Befintlig byggnad.

AIV
BRV
BRIV
BRIII
BR h00 P
R h00
h00
h00


Beteckningar vilka hänföra sig till särskilda bestämmelser angående kvarterets användande eller bebyggande.

+000

Gällande gathöjd, som föreslås bibehållen.

All denna karta varit utställd å stadsarkitektkontoret under tiden den 26 juni-25 juli 1939 betygar i tjänsten:

Gunnar Seche

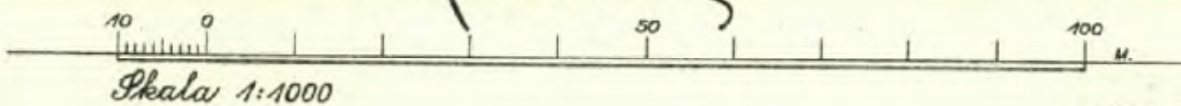

0380-69/A17