
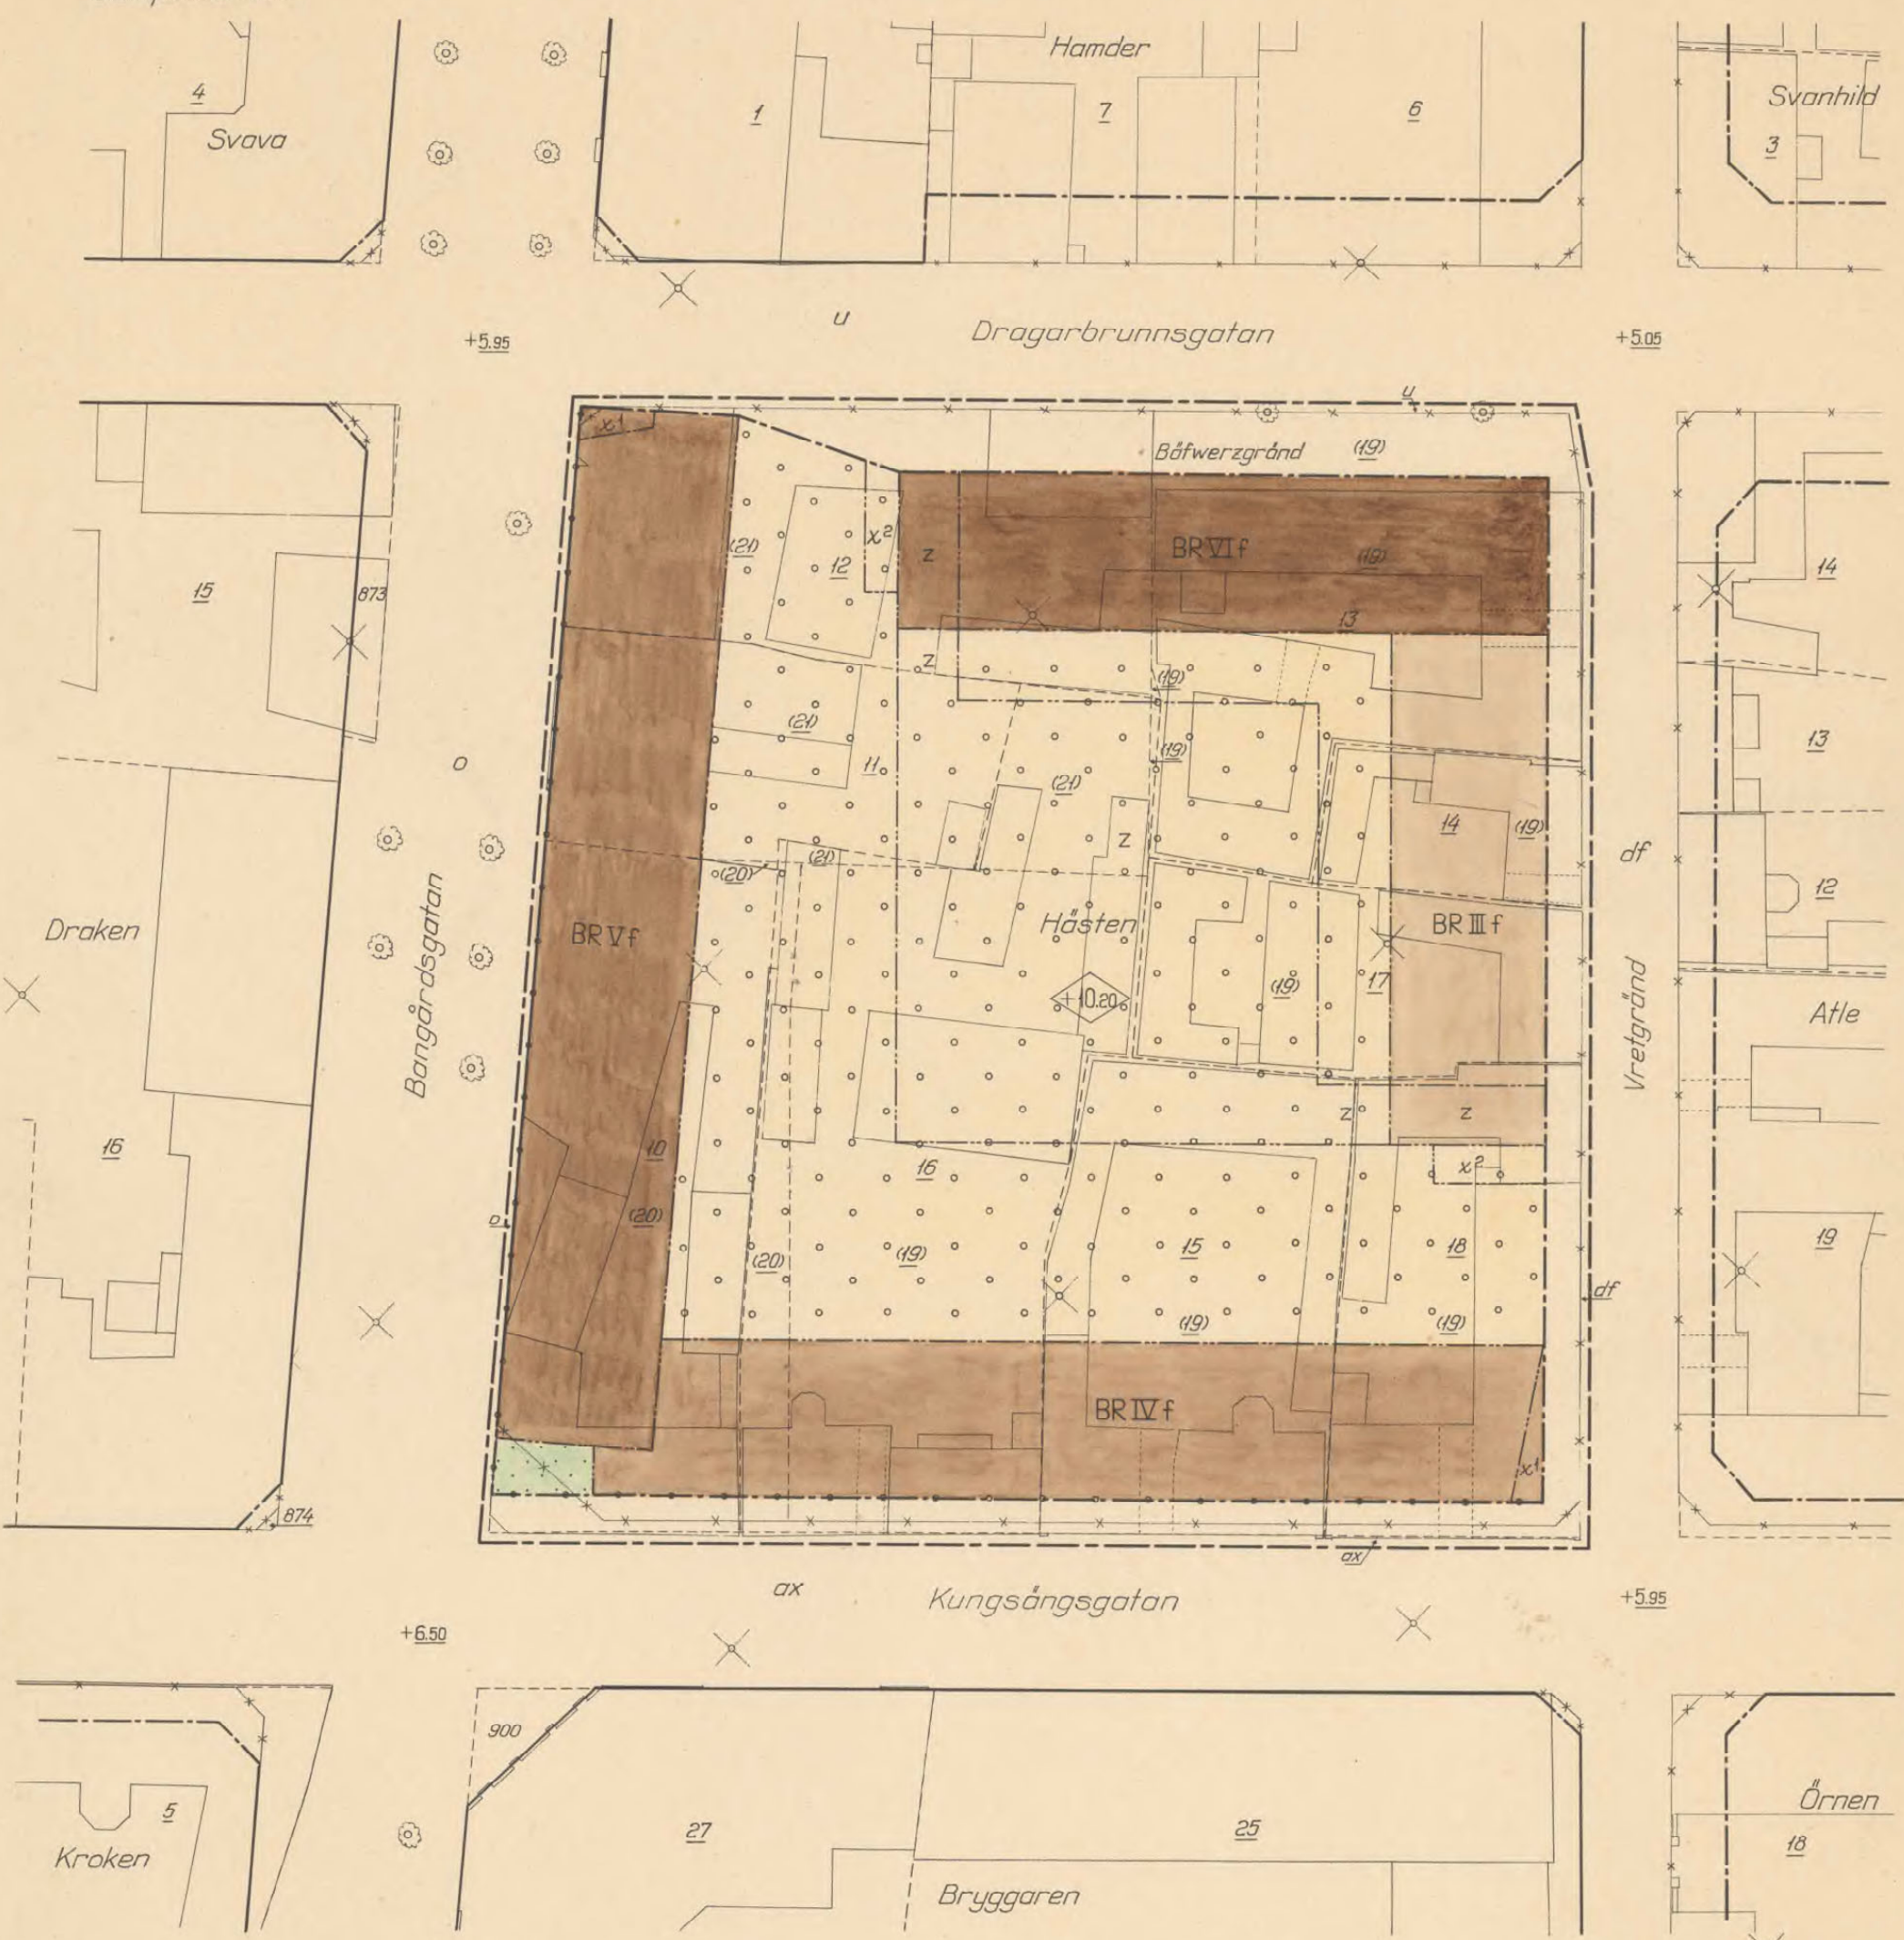


FÖRSLAG TILL ÄNDRAD STADSPLAN FÖR KVARTERET HÅSTEN, UPPSALA.

Upprättat i april 1954.

Sven Åmark
Stadsplanarkitekt

Akt 139

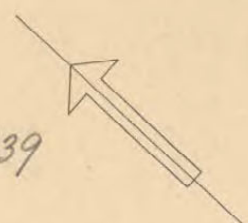

- Beteckningar:
- Stadsplanegräns.
 - Gällande områdesgräns.
 - x-x- " " avsedd att utgå.
 - Områdesgräns.
 - Bestämmelsegräns.
 - Gata eller torg
 - BR Område för bostads- och handelsändamål.
 - Mark som icke får bebyggas.
 - ○ Überbyggd gård och annan terrassbyggnad.
 - x¹ Mark tillgänglig för allmän gångtrafik.
 - x² Trappförbindelse tillgänglig för gångtrafik.
 - Z Mark tillgänglig för fordonstrafik.
 - II, IV, V, VI. Antal våningar.
 - f Bostadsrum för icke inredas i bottenvåningen.
 - ◊ 0.0 Byggnadshöjd räknad från stadens nollplan.
 - Linje över vilken körbar utfart icke får anordnas.
 - Befintlig byggnad.
 - Fastighetsgräns.
 - 10, (20), ax. Fastighetsbeteckning.

Tillhör Uppsala stads fullmäktiges beslut den 18 juni 1954. § 32.
Ex officio: Stig Reuterswärd.
Stadsfullmäktiges sekreterare.

Tillhör Kungl. Maj:ts beslut den 27 januari 1956. Stockholm i Kommunikationsdepartementet.
Ex officio: Sven Åmark.

Kopians likhet med originalet betygar i tjänsten:
Erik Thord
Erik Thord.
Planarkitekt.

0380-Akt 139

