

TILLHÖR BYGGNADSNÄMNDENS I UPPSALA
KOMMUN BESLUT DEN 6.4.72 § 565
INTYGAR:
GUNNAR BEIJER
BYGGNADSNÄMNDENS SEKR.

TILLHÖR UPPSALA KOMMUNFULLMÄKTIGES
BESLUT DEN 30.04.1972 § 359
EX OFFICIO:

ANNE-MARIE CLÉMENTZ
KOMMUNFULLMÄKTIGES SEKRETERARE

ATT LÄNSSTYRELSEN I UPPSALA LÄN
DEN 1973-07-06 PÅ SATT BESLUTET
VISAR FASTSTÄLLT DENNA STADSPLAN.
BETYGAR: BERTIL PALM

GRÄNS FÖR OMRÅDE SOM AV LÄNS-
STYRELSEN UNDANTAGITS FRÅN
FASTSTÄLLELSE.


PL. 83 B

FÖRSLAG TILL ÄNDRAD STADSPLAN FÖR KV. JORDUGGLAN M.FL. I UPPSALA

UPPRÄTTAT I OKT. 1970. ÄNDRAT I APRIL 1971.
NOV. 1971

Mejer
STADSARKITEKT

Helen Andersson
TF.
STADSPLANEARKITEKT

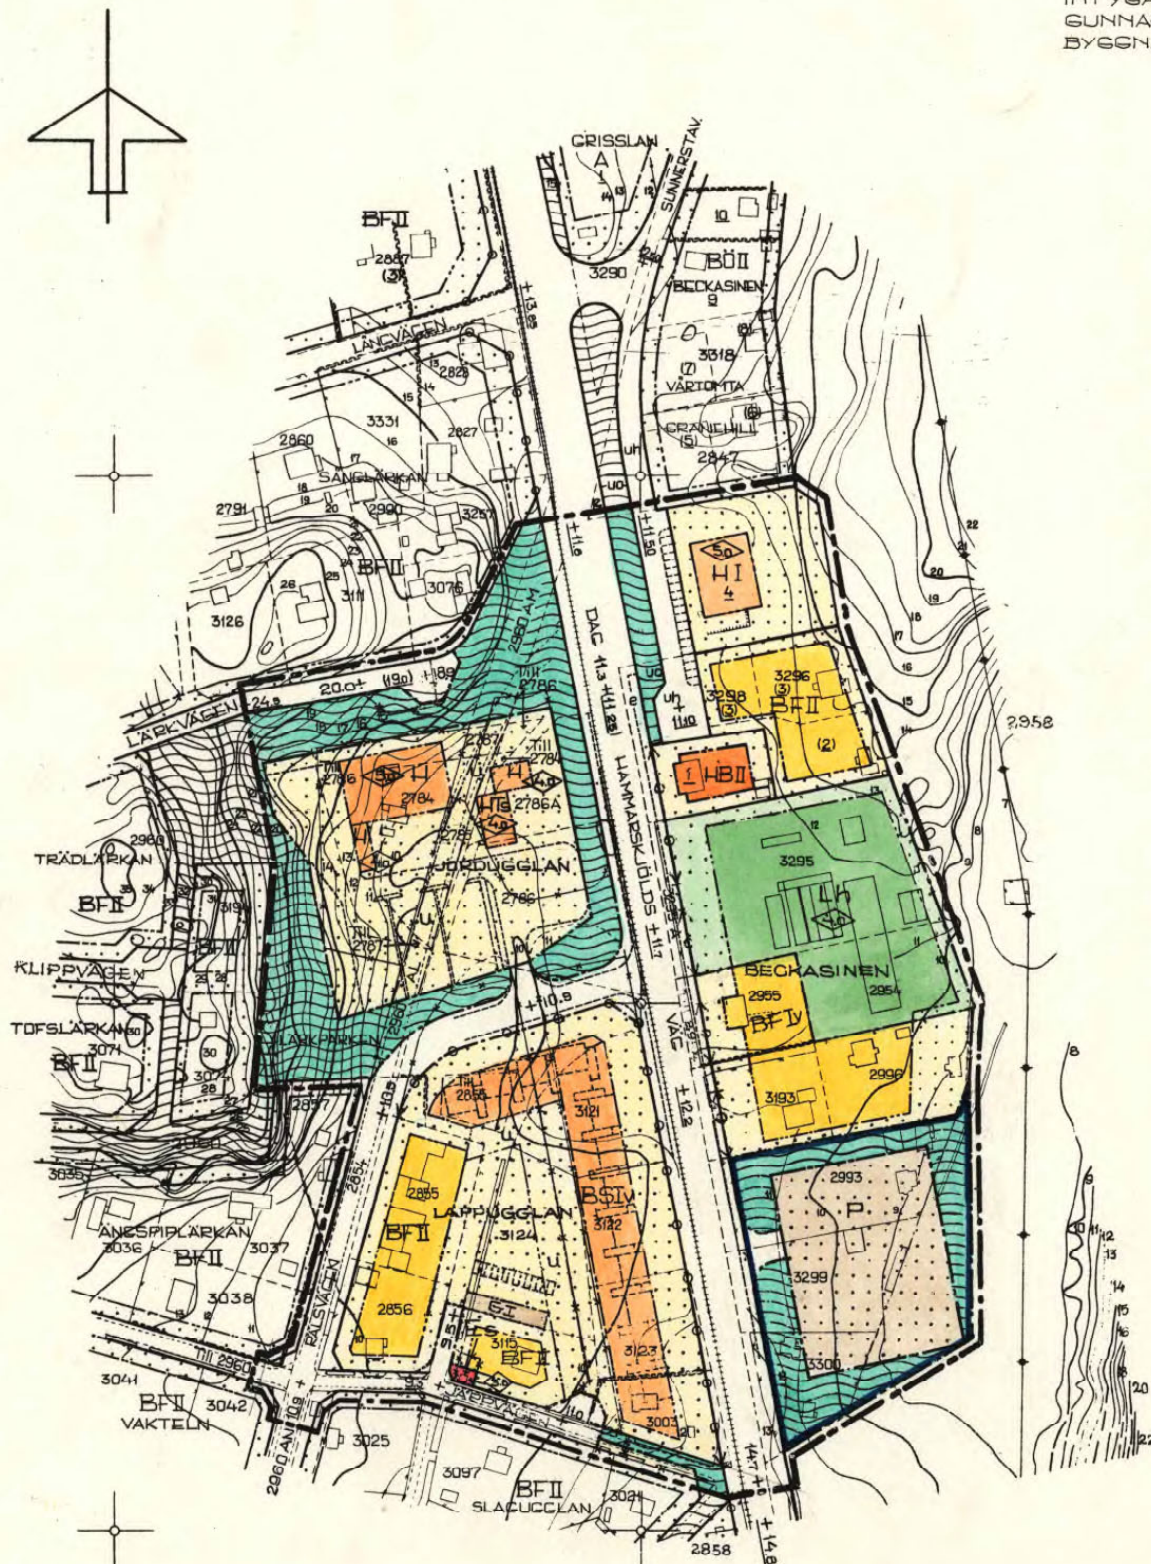

BETECKNINGAR

GRÄNSBETECKNINGAR

- STADSPLANEGRÄNS
- GÄLLANDE OMRÅDESGRÄNS
- GÄLLANDE OMRÅDESGRÄNS AVSEDD ATT UTGÅ
- OMRÅDESGRÄNS
- BESTÄMMELSEGRÄNS
- FÖRBUD MOT KÖRFÖRBINDELSE
- FÖRBUD MOT KÖRFÖRBINDELSE UPPHÖR

ALLMÄN PLATS

- [] GATA ELLER TORG
- [] PARK ELLER PLANTERING
- [] GATUPLANTERING

BYGGNADSKVARTER

- [BF] OMRÅDE FÖR BOSTADSÄNDAMÅL FRISTÅENDE HUS
- [BS] OMRÅDE FÖR BOSTADSÄNDAMÅL SAMMANBYGGDA HUS
- [C] OMRÅDE FÖR GARAGEÄNDAMÅL
- [H] OMRÅDE FÖR HANDELSÄNDAMÅL
- [HTs] OMRÅDE FÖR HANDELSÄNDAMÅL OCH BENSINSTATION
- [HB] OMRÅDE FÖR HANDELS- OCH BOSTADSÄNDAMÅL
- [Lh] OMRÅDE FÖR HANDELSTRADSGÅRDSÄNDAMÅL

SPECIALOMRÅDEN

- [P] OMRÅDE FÖR BILUPPSTÄLLNINGSÄNDAMÅL
- [Es] OMRÅDE FÖR TRANSFORMATORSTATION

ÖVRIGA BETECKNINGAR

- [] MARK SOM ICKE FÅR BEBYGGAS
- [+3.00] GÄLLANDE GATHÖJD
- [+0.00] GÄLLANDE GATHÖJD AVSEDD ATT UTGÅ
- [+2.00] GATHÖJD
- [I II] ANTAL VÅNINGAR
- [] BYGGNADSHÖJD
- [U] MARK TILLGÄNGLIG FÖR UNDERJORDISKA LEDNINGAR
- [V] VINDEINREDNING UTÖVER ANGIVET VÄNINGSANTAL
- FASTIGHETSGRÄNS
- 3300 ± FASTIGHETSBETECKNING
- [] BEFINTLIG BYGGNAD
- [] NIVÅKURVA I METER ÖVER STADENS NOLLPLAN
- ILLUSTRATIONS LINJE

LIKHEITEN MED ORIGINAL
BETYGAR I TJÄNSTEN:

Helen Andersson

0 50 100 200 300 METER
SKALA 1:2000

0380-398