

TILLHÖR UPPSALA KOMMUNS  
BYGGNADSNÄMNDIS BESLUT  
1983-06-30 § 819  
BETYGAR:

*Inger Ahlin*  
INGER AHLIN  
SEKRETERARE

TILLHÖR UPPSALA KOMMUNS  
BYGGNADSNÄMNDIS BESLUT  
1983-09-08 § 1089  
BETYGAR:

*Inger Stålborg*  
INGER STÅLBORG  
SEKRETERARE

TILLHÖR UPPSALA KOMMUNFULLMÄKTIGES  
BESLUT DEN 31 OKTOBER 1983 § 352  
EX OFFICIO:

ULLA BERGENGREN  
KOMMUNFULLMÄKTIGES SEKRETERARE

KV. LING

PL. 70 AL

UPPSALA KOMMUN

FÖRSLAG TILL STADSPLAN

UPPRÄTTAD I MAJ 1983 REV. JUNI o. SEPT. 1983

*Ingvar Blomster*  
INGVAR BLOMSTER  
I.E. PLANARKITEKT

*Iwan Czartoryski*  
IWAN CZARTORYSKI  
PLANARKITEKT

GRUNDKARTAN UPPRÄTTAD I NOVEMBER 1981, UTVIDGAD I MARS 1982  
KOMPL. I MAJ 1983

*Mats Levan*  
MATS LEVAN  
STADSINGENJÖR

BETECKNINGAR  
GRUNDKARTAN

- FÖRSAMLINGSGRÄNS SAMMANFALLANDE MED TRAKTGRÄNS
- - - FÖRSAMLINGSGRÄNS I ÖVRIGA FALL
- TRAKTGRÄNS
- FASTIGHETSGRÄNS
- BYGGNAD I ALLMÄNHET
- SKÄRMTAK
- TRANSFORMATORBYGGNAD
- STAKET, HÄCK
- TELELEDNING I MARK
- HÖJDKURVOR
- 0.0 FASTIGHETSBEDECKNING
- LÖTEN, KVARNGÅRDET - TRAKTNAMN

STADSPLANEKARTAN

A. GRÄNSBETECKNINGAR

- STADSPLANEGRÄNS BELÄGEN 3 M. UTANFÖR PLANOMRÅDET
- GÄLLANDE OMRÅDESGRÄNS
- GÄLLANDE BESTÄMMELSEGRÄNS AVSEDD ATT BEHÅLLAS
- GÄLLANDE OMRÅDESGRÄNS AVSEDD ATT UTGÅ
- GÄLLANDE BESTÄMMELSEGRÄNS AVSEDD ATT UTGÅ
- OMRÅDESGRÄNS
- OMRÅDESGRÄNS FRÅN VILKEN MINDRE AVVIKELSER I VISSA FALL FÅR GÖRAS
- BESTÄMMELSEGRÄNS

B. OMRÅDESBETECKNINGAR

- ALLMÄN PLATS
- GATA
  - PARK

BYGGNADSKVARTER

- B BOSTÄDER
- Bcq BOSTÄDER, SAMLINGSLOKALER MED SÄRSKILD MILJÖHÅNSYN
- Bcj SAMLINGSLOKALER, SMÅINDUSTRI

SPECIALOMRÅDEN


- Es TRANSFORMATORSTATION

C. ÖVRIGA BETECKNINGAR AVSEDDA ATT FASTSTÄLLAS

- MARK SOM INTE FÅR BEBYGGAS
- pl<sup>1</sup> PLANTERAT SKYDDSOmrÅDE
- MARK FÖR GARAGE, UTHUS OCH DYL.
- u LEDNINGSOMRÅDE
- +0.0 GÄLLANDE GATUHÖJD
- (+0.0) GÄLLANDE GATUHÖJD AVSEDD ATT UTGÅ
- +0.0 GATUHÖJD
- VÄNINGSYTA I KVADRATMETER
- IIIVY ANTAL VÅNINGAR
- BYGGNADSHÖJD
- UTFARTSFÖRBUDD MED STÅNGSELSKYLDIGHET TVÄRSTRECK MED PIL MARKERAR FÖRBUDDETS SLUT
- s MARK TILLGÄNGLIG FÖR BULLERSKYDD

D. ILLUSTRATIONER

- ILLUSTRATIONS LINJE

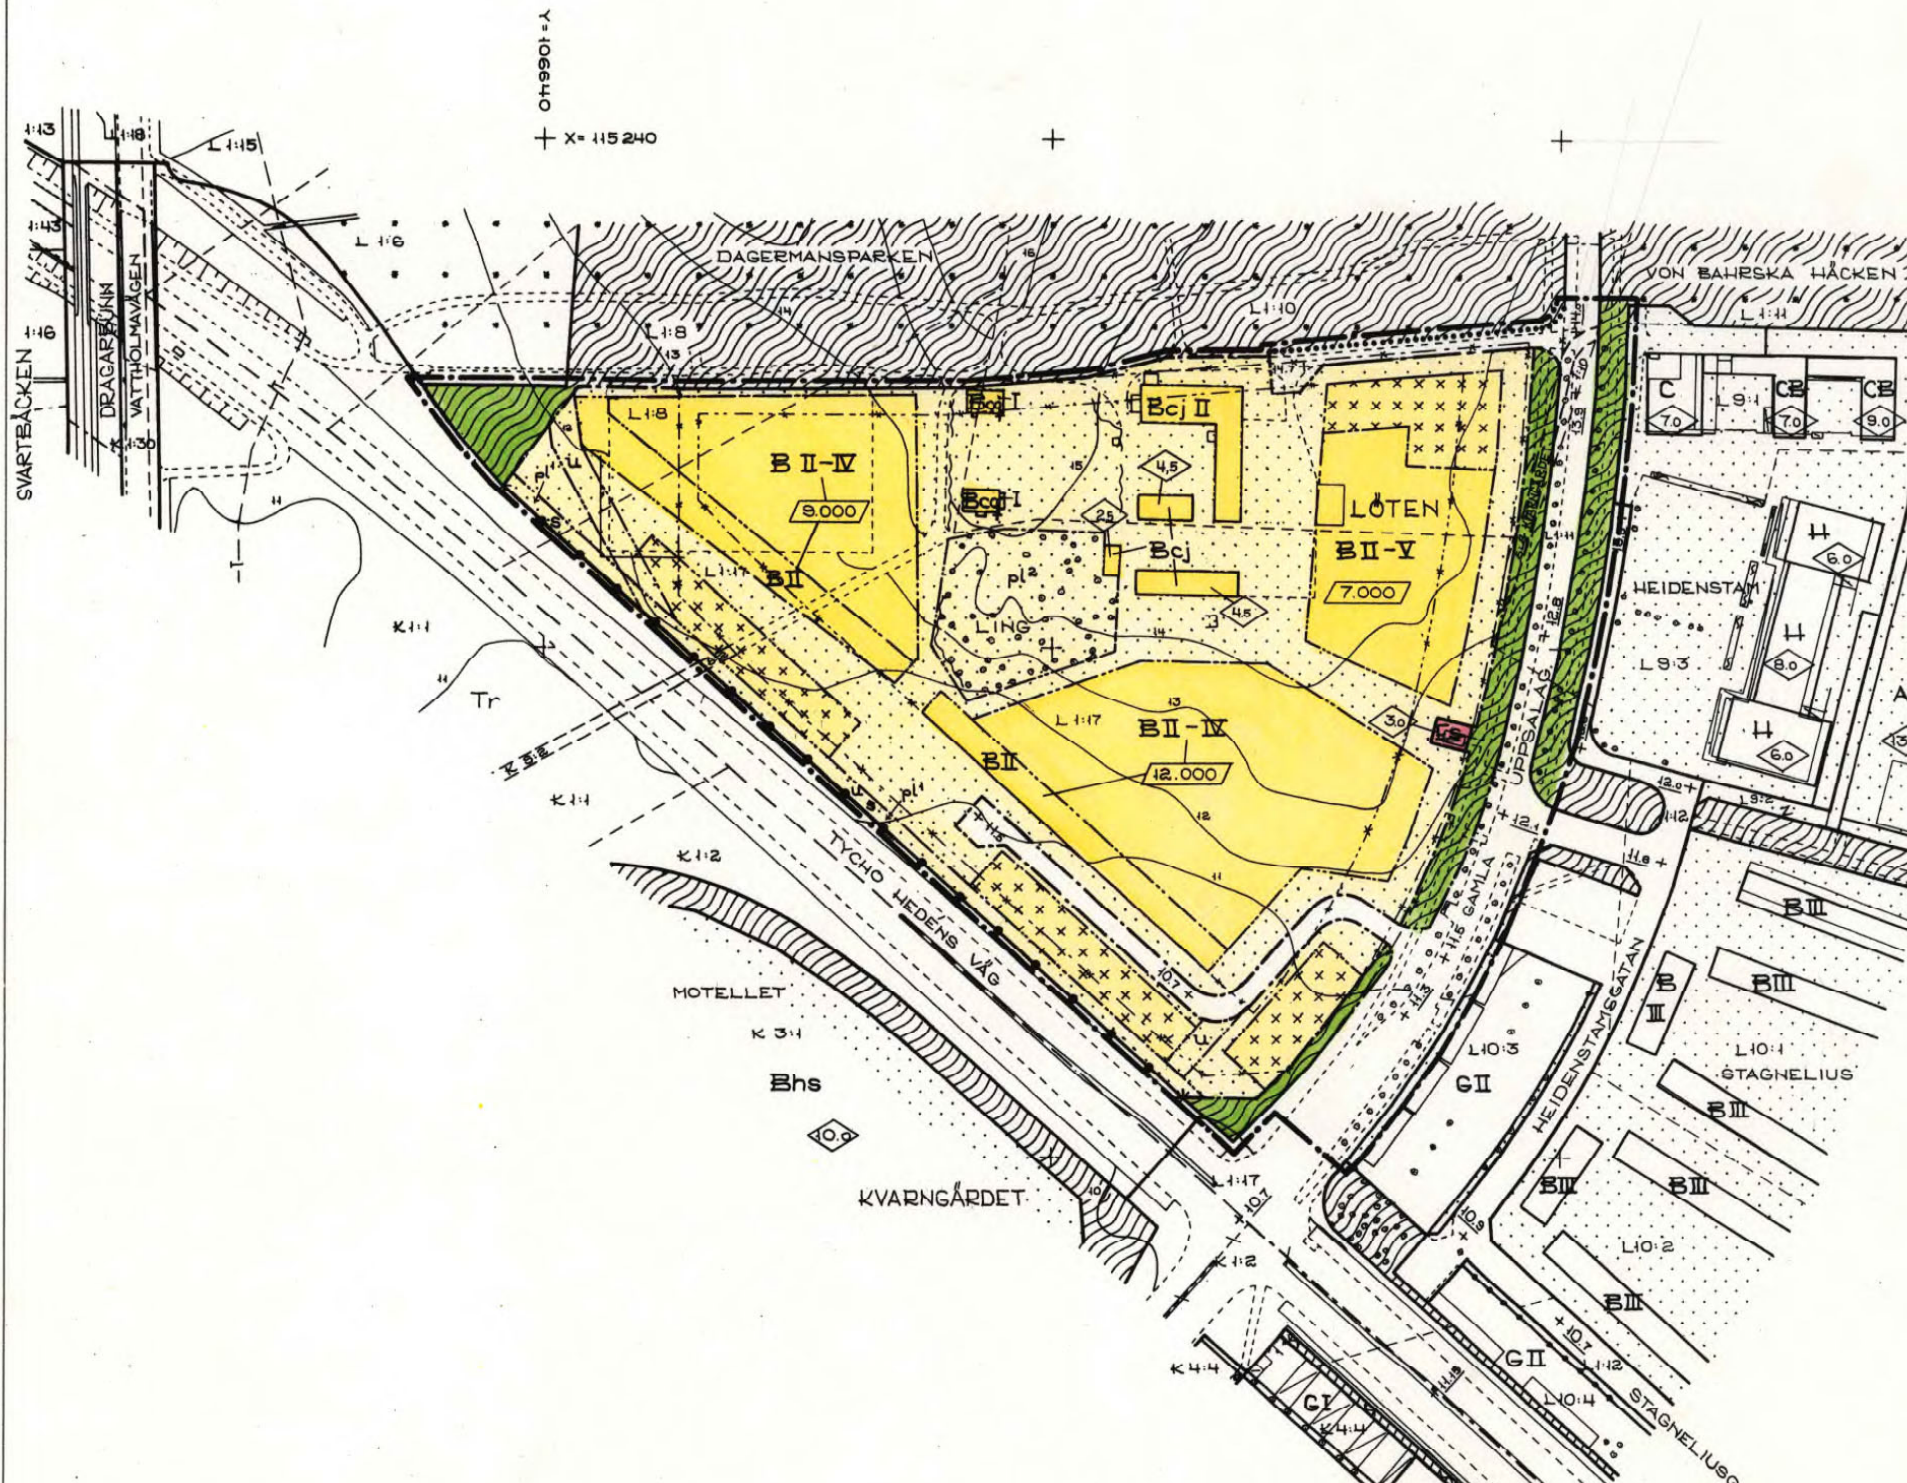

ATT LÄNSSTYRELSEN I  
UPPSALA LÄN DEN 22  
DECEMBER 1983 PÅ SÅTT  
BESLUTET VISAR FASTSTÄLLT  
DENNA STADSPLAN OCH ATT  
BESLUTET VUNNIT LAGA  
KRAFT BETYGAR  
NILS LEWIN

KOPIANS LIKHET MED  
ORIGINALET BETYGAR  
*Carin Brodin*  
CARIN BRODIN



0 50 100 200 300 M.  
SKALA 1:2000

0380-559