

TILLHÖR BYGGNADSNÄMNDENS I UPPSALA
KOMMUN BESLUT DEN 20.4.1972 § 648
BETYGAR:
GUNNAR BEIJER
BYGGNADSNÄMNDENS SEKR.

Tillhör Uppsala kom-fullmäktiges
beslut den 19. JUNI 1972 § 249
Ex officio:

ANNE-MARIE CLÉMENTZ
Kom-fullmäktiges sekreterare

PL 79N
FÖRSLAG TILL STADSPLAN FÖR
DEL AV ERIKSBERGSPARKEN
I UPPSALA
UPPRÄTTAT I NOVEMBER 1971


Att länsstyrelsen i Uppsala län den
26.7.1972..... fastställt denna
ändring av stadsplanen för DEL AV
ERIKSBERGSPARKEN...
i Uppsala samt att beslutet jämlikt
150 § tredje stycket byggnadslagen
vunnit laga kraft; betygar

På tjänstens vägnar:

OLOF MALMEFORS.....
Likheten med originalet betygar
i tjänsten:
Olof Malmefors
Stadsplanearkitekt

Erik Thord
ERIK THORD
T.F. STADSARKITEKT

Hakon Södergren
HAKON SÖDERGREN
T.F. STADSPLANEARKITEKT

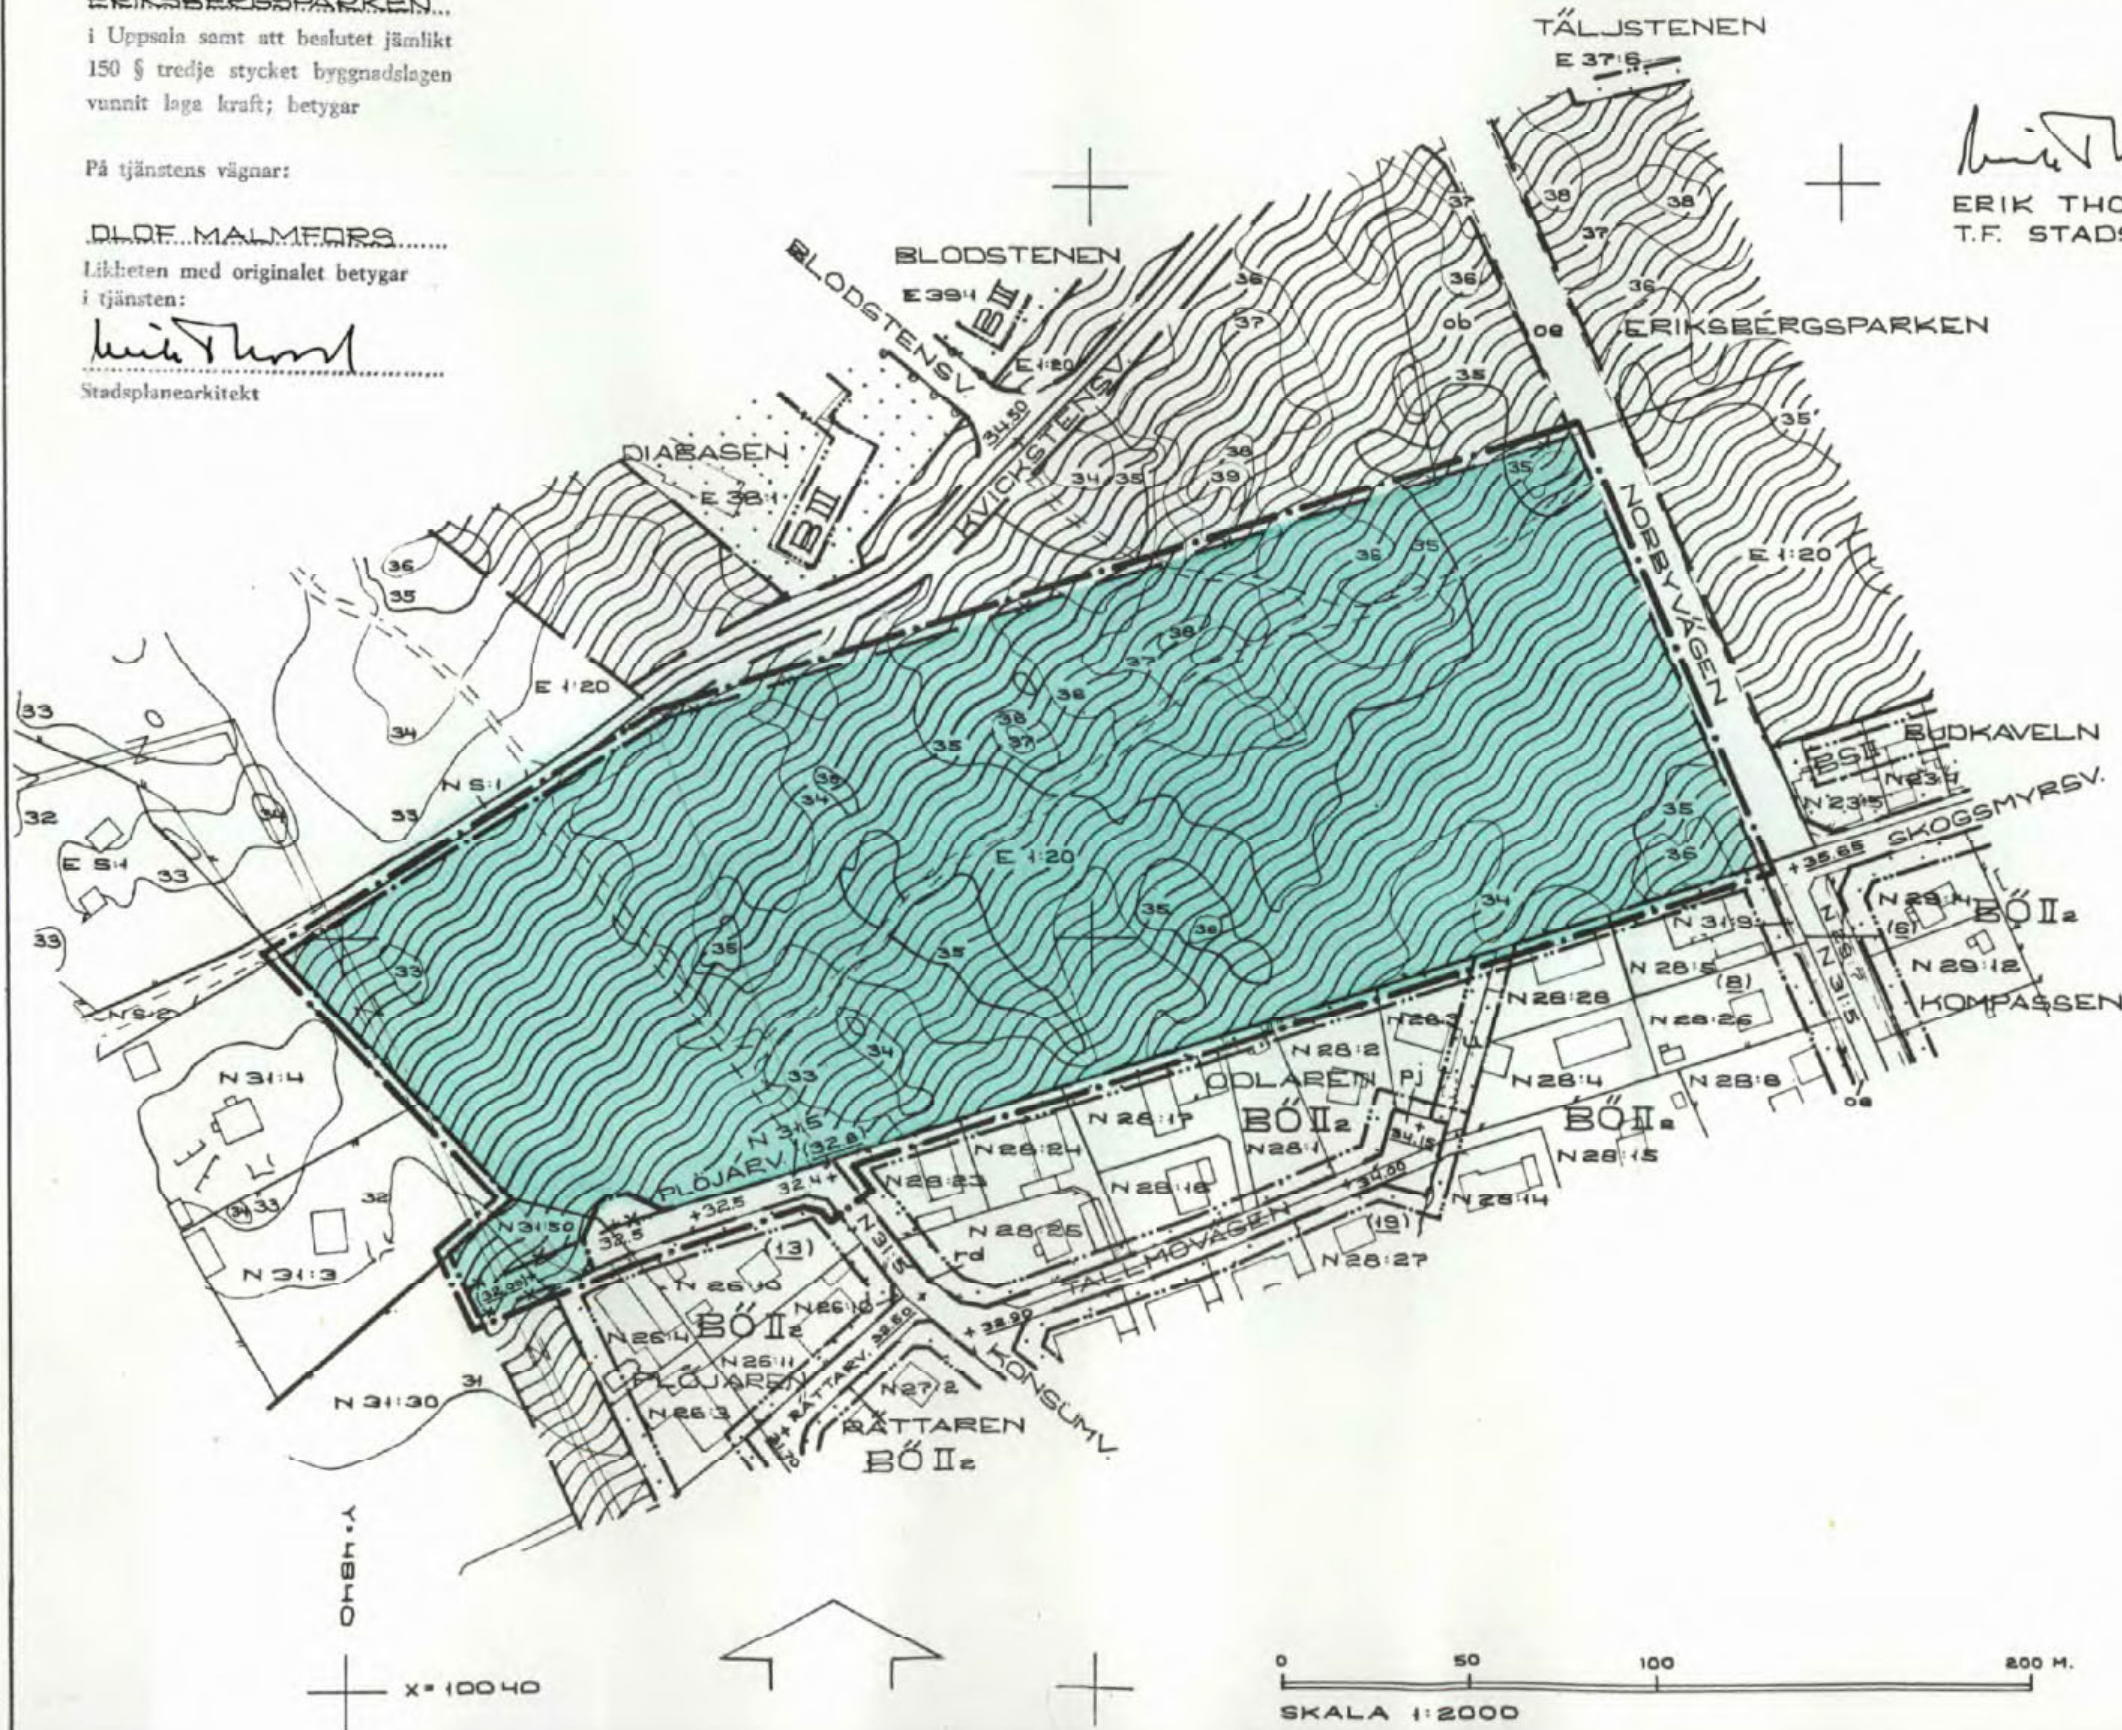

- BETECKNINGAR
- GRÄNSBETECKNINGAR:
- STADSPLANEGRÄNS BELÄGEN 3 M. UTANFÖR PLANOMRÅDET
 - — — GÄLLANDE OMRÅDESGRÄNS
 - * * * GÄLLANDE OMRÅDESGRÄNS AVSEDD ATT UTGÅ
 - OMRÅDESGRÄNS
- OMRÅDESBETECKNINGAR:
- ALLMÄNN PLATS
- GATA ELLER TORG
 - ▨ PARK ELLER PLANTERING
- ÖVRIGA BETECKNINGAR:
- 0.00 GÄLLANDE GATUHÖJD
 - (0.00) GÄLLANDE GATUHÖJD AVSEDD ATT UTGÅ
 - — — FASTIGHETSGRÄNS
 - - - - - ANNAN GRÄNS
 - Z - HÖGSPÄNNINGSLEDNING
 - ~ ~ ~ HÖJKURVA
 - 0:0 REGISTRERNUMMER FÖR FASTIGHET
 - — — TRAKTGRÄNS
- TRAKTNAMN:
- E ERIKSBERG
 - N NORBY

0380-390