

PL 42 C

FÖRSLAG TILL ÄNDRAD STADSPLAN FÖR DEL AV
KVARTERET ALFHEM I UPPSALA

0380 - $\frac{54}{B53}$

Fastställt


19 $\frac{31}{12}$ 48

UPPRÄTTAT I SEPT. 1948.

Gunnar Selby
STADSARKITEKT.


All denna karta varit utställd i stadsarkitektkontoret under tiden den 27 sept. - 10 okt. 1948 behyggas i tjänsten:

Sven Jansson.

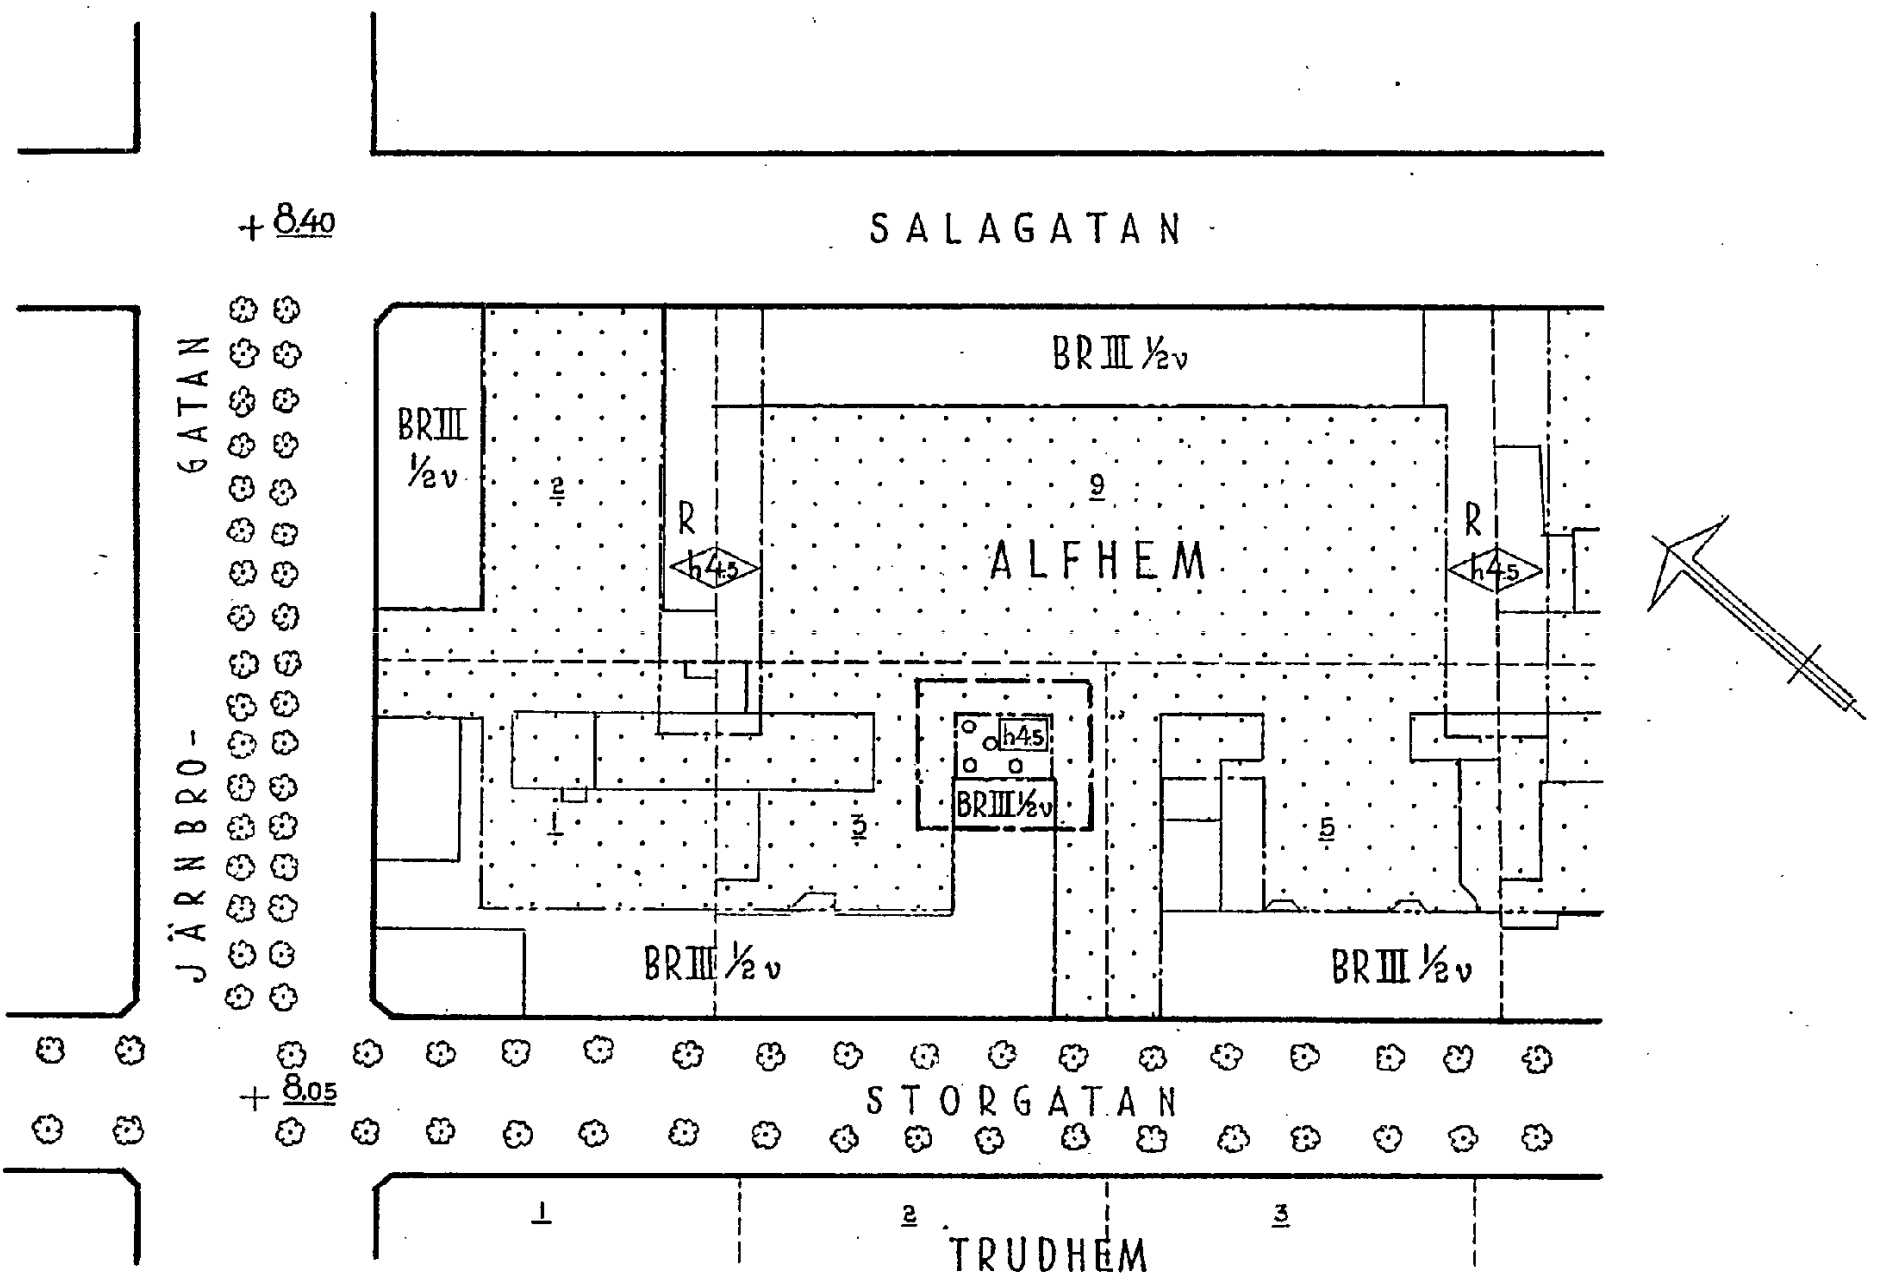

BETECKNINGAR:

- Stadsplanegräns.
- Gällande områdesgräns.
- Bestämmelsgräns.
- Agogräns.
- Område för bostads-, kontors- och affärsändamål.
- Mark för herransbyggnad.
- Mark som icke får bebyggas.
- Befintlig byggnad.
- Antal våningar jämte 1/2 vind.
- Höjsta byggnadshöjd.
- Fastighetsbeteckning.

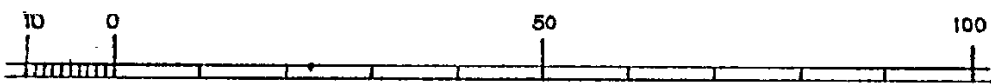

SKALA 1:1000

0380-54/B53