

### PLANBESTÄMMELSER

Följande gäller inom områden med nedanstående beteckningar. Där beteckning saknas gäller bestämmelsen inom hela planområdet. Endast angiven användning och utformning är tillåten.

#### GRÄNSBETECKNINGAR

- Linje belägen 3m utanför planområdet
- Användningsgräns
- Egenskapsgräns
- Utgående gränser

#### ANVÄNDNING AV MARK

- Allmänna platser
- HUVUDGATA Trafik mellan områden
- NATUR Naturområde
- SKYDD Skydd mot störning

#### Kvartersmark

- J Industri
- U Lager

#### BEGRÄNSNINGAR AV MARKENS BEBYGGANDE

- Marken får inte bebyggas

#### MARKENS ANORDNANDE

- In-och utfart
- In-och utfart får inte anordnas. Tvärstreck markerar förbudets slut
- u Marken skall vara tillgänglig för allmänna underjordiska ledningar

#### UTFORMNING

- Högsta byggnadshöjd i meter

#### ADMINISTRATIVA BESTÄMMELSER

Genomförandetiden är 10 år från den dag planen vunnit laga kraft. Kommunen är inte huvudman för HUVUDGATA (Börjegatan).

#### ILLUSTRATIONER


- Illustrationslinje

#### UPPLYSNINGAR

- Planhandlingen består av:
  - plankarta med bestämmelser
  - plan-och genomförandebeskrivning

### ANTAGANDEHANDLING


- består av:
  - planhandling
  - samrådslista
  - fastighetsförteckning

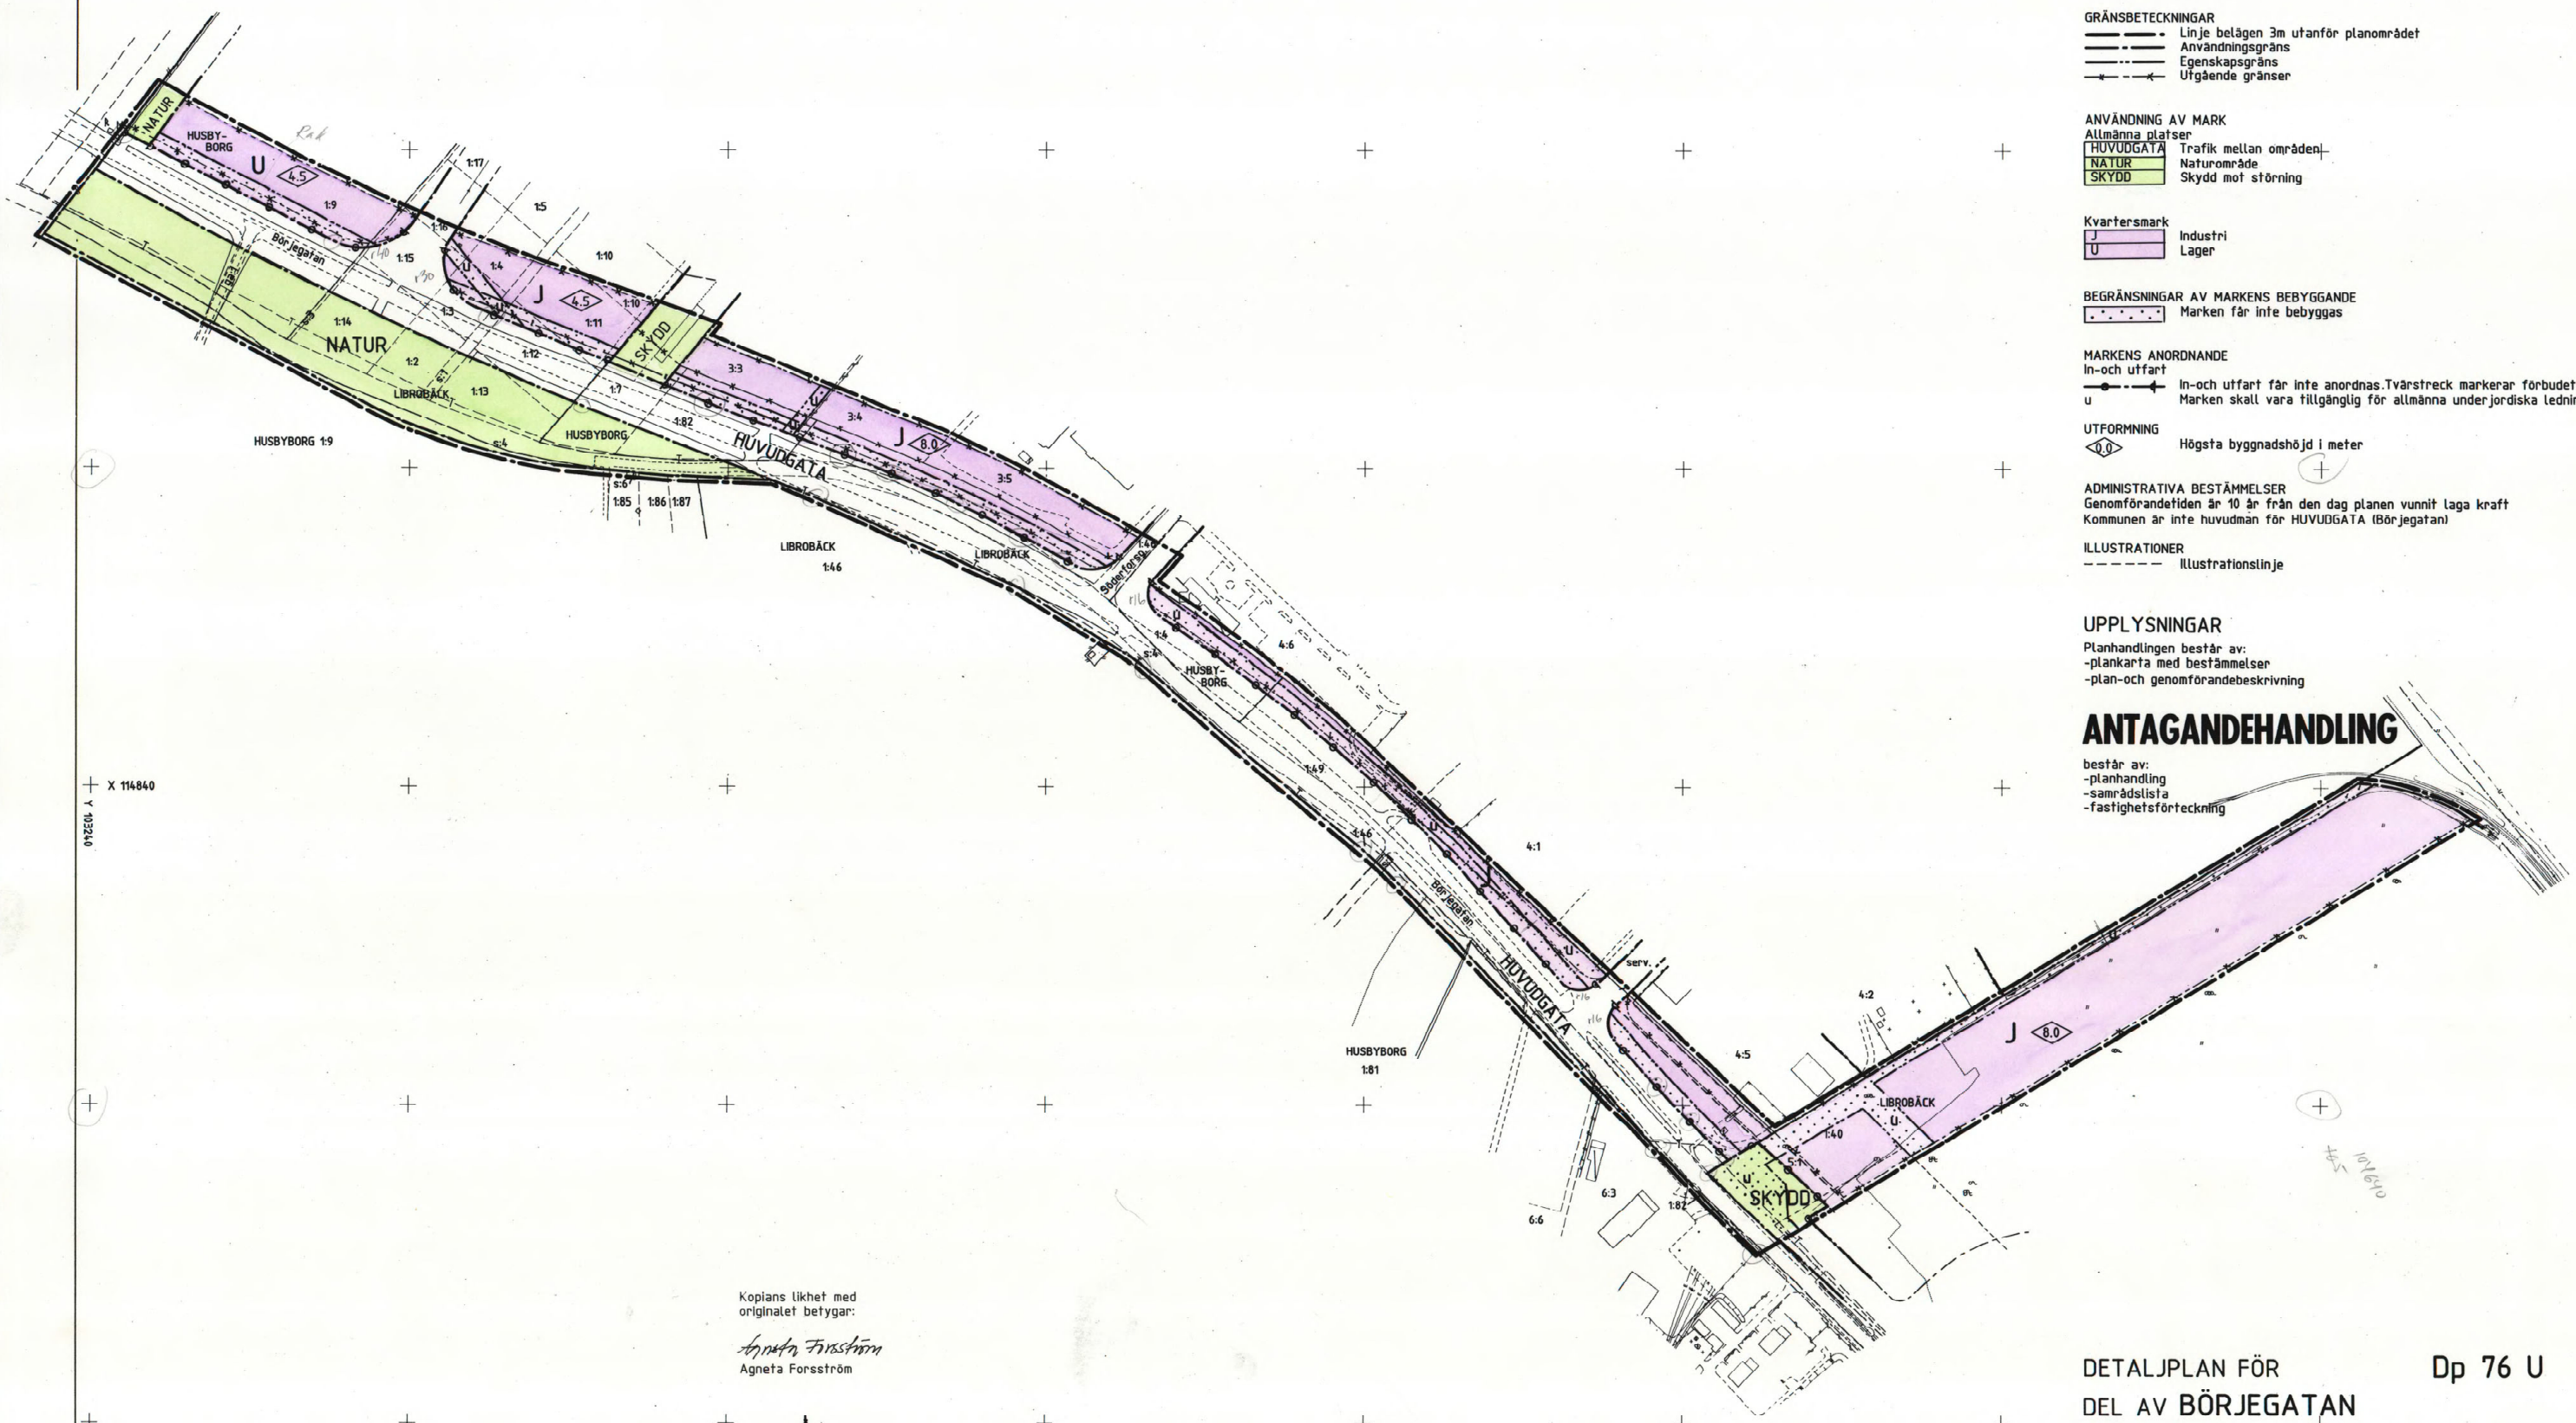

X 114840  
Y 103210

Kopiens likhet med  
originalet betygar:

*Agneta Forsström*  
Agneta Forsström

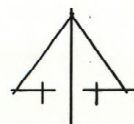

0 50 100 150 200m  
SKALA 1:2000

Koordinatsystem: Uppsala lokala system i plan  
Underlag: Primärkartan  
Upprättad 1 oktober 1994

ANTAGEN AV BN 1995-03-09  
LAGA KRAFT 1995-04-01

Planen är upprättad enligt reglerna för enkelt planförfarande

DETALJPLAN FÖR  
DEL AV BÖRJEGATAN  
LIBROBÄCK  
UPPSALA KOMMUN  
UPPRÄTTAD I JANUARI 1995  
REVIDERAD I FEBRUARI 1995

Dp 76 U

*Jan Erik Jansson*  
JAN-ERIK JANSSON  
STADSARKITEKT

*Agneta Forsström*  
AGNETA FORSSTRÖM  
PLANTÄKNIKER