

B431

# BJÖRKVALLSOMRÅDET

INOM BJÖRKLINGE TÄRTORT

UPPSALA KOMMUN, UPPSALA LÄN

## FÖRSLAG TILL BYGGNADSPLAN

UPPRÄTTAT I JANUARI 1979, REV I MARS 1979

*John Linnaeus*  
JOHN LINNAEUS  
T.F. STADSARKITEKT


*Iwan Czartoryski*  
IWAN CZARTORYSKI  
PLANARKITEKT

GRUNDKARTAN UPPRÄTTAD I DECEMBER 1976.

KOMPL I NOV 1977 OCH JAN 1979

KOMPL. FORNLÄMNINGAR NOV. 1981

*Mats Levan*  
MATS LEVAN  
STADSINGENJÖR

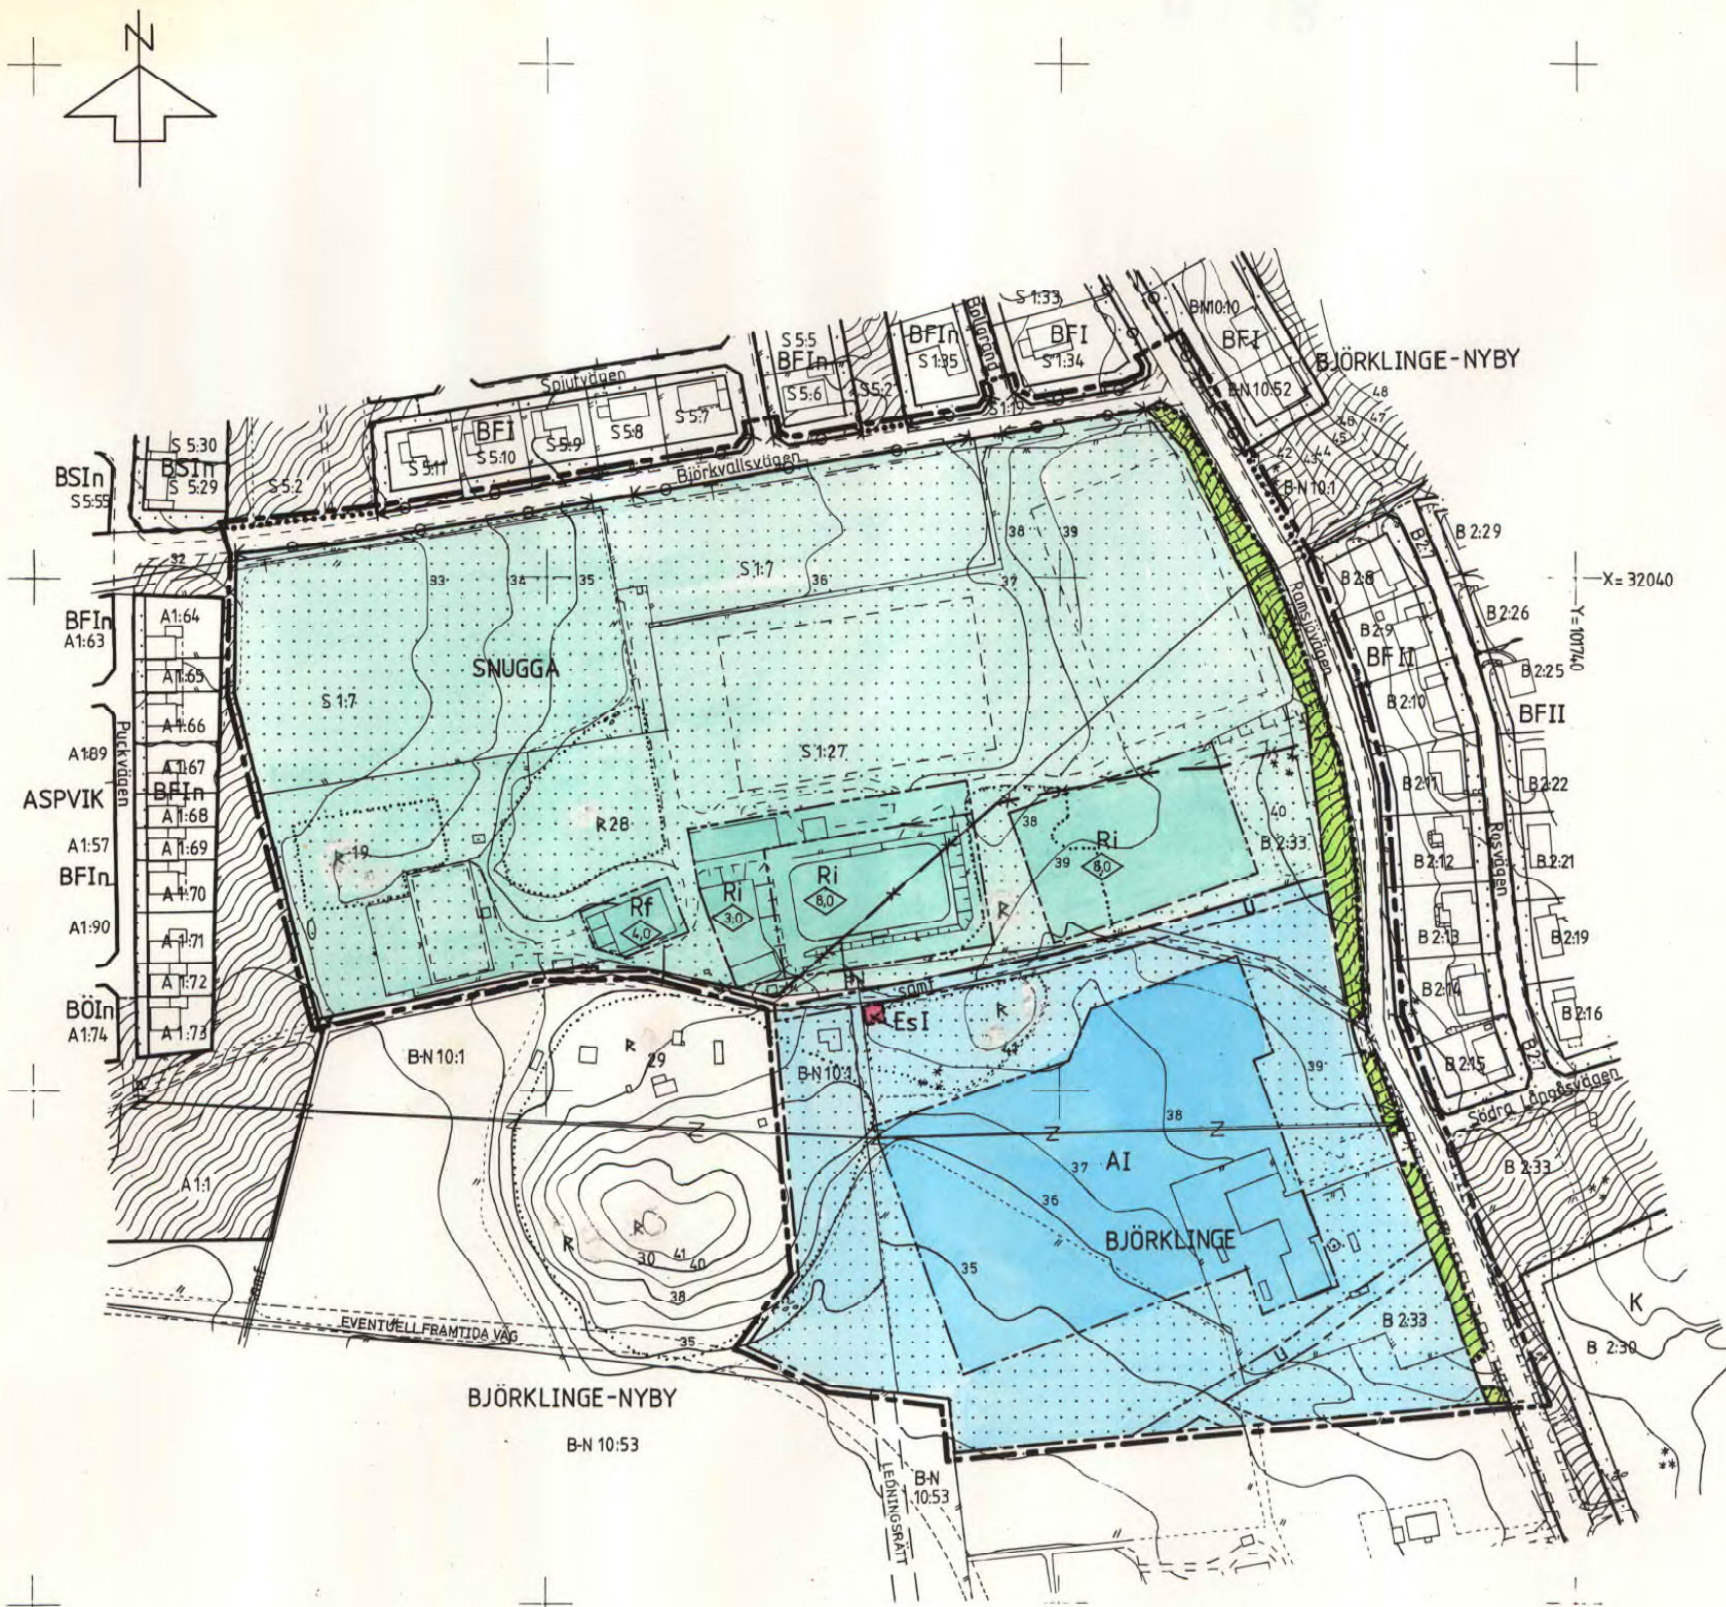

### BETECKNINGAR GRUNDKARTA

- TRAKTGRÄNS
- FASTIGHETSGRÄNS
- BYGGNAD
- HÄCK, STAKET
- HÖGSPÄNNINGSLEDNING
- TELEKABEL
- SLÄNT
- ÅGOSLAGSGRÄNS
- FORNLÄMNING RESP FORNLÄMNINGSSOMRÅDE
- NIVÅKURVOR
- FASTIGHETSBEDECKNING
- 0:0  
SNUGGA, BJÖRKLINGE TRAKTNAMN
- RUTNÄTSPUNKT

### BYGGNADSPANEKARTA

#### A. GRÄNSBETECKNINGAR

- BYGGNADSPANEGRÄNS, BELÄGEN 3M UTANFÖR PLANOMRÅDET
- GÄLLANDE OMRÅDESGRÄNS, AVSEDD ATT BEHÅLLAS
- GÄLLANDE BESTÄMMELSGRÄNS AVSEDD ATT BEHÅLLAS
- GÄLLANDE OMRÅDESGRÄNS AVSEDD ATT UTGÅ
- OMRÅDESGRÄNS
- OMRÅDESGRÄNS FRÅN VILKEN MINDRE AVVIKELSER I VISSA FALL FÅR GÖRAS
- BESTÄMMELSGRÄNS

#### B. OMRÅDESBETECKNINGAR

- ALLMÄN PLATS
- GATA
- PARK ELLER PLANTERING

#### BYGGNADSKVARTER

- A ALLMÄNT ÄNDAMÅL

#### SPECIALOMRÅDEN

- RF FOLKPART
- RI IDROTTSOMRÅDE
- Es TRANSFORMATORSTATION

#### C ÖVRIGA BETECKNINGAR AVSEDDA ATT FASTSTÄLLAS

- MARK SOM INTE FÅR BEBYGGAS
- BYGGNADSHÖJD
- ANTAL VÅNINGAR
- UTFARTSFÖRBUD, TVÄRSTRECK MED PIL MARKERAR FÖRBUDETS SLUT
- LEDNINGSOMRÅDE
- GATUHÖJD

#### D ILLUSTRATION

- ILLUSTRATIONSLINJER

TILLHÖR UPPSALA KOMMUNS  
BYGGNADSNÄMNDOS BESLUT  
1979-03-08 § 373  
BETYGAR:

*Inger Ståhlberg*  
INGER STÅHLBERG  
SEKRETERARE

TILLHÖR UPPSALA KOMMUNFULLMÄKTIGES  
BESLUT DEN 23 APRIL 1979 § 127  
EX OFFICIO:  
AGNETA KYLLER  
KOMMUNFULLMÄKTIGES SEKRETERARE

ATT LÄNSSTYRELSEN I UPPSALA LÄN  
DEN 30 DECEMBER 1981 PÅ SÅTT  
BESLUTET VISAR FASTSTÄLLT DENNA  
BYGGNADSPLAN OCH ATT BESLUTET  
ENLIGT 150 § TREDJE STYCKET BYGGNADS-  
LAGEN VUNNIT LAGA KRAFT BETYGAR  
LENNART OLSSON

KOPIANS LIKHET MED  
ORIGINALET BETYGAR

*Iwan Czartoryski*  
IWAN CZARTORYSKI  
PLANARKITEKT

LÄNSSTYRELSEN UPPSALA  
Planeringsavdelningen  
INK 82. 03. 29  
11.082-1082-79

