

Handläggare
Helen Lind

Datum
2019-05-13

Diarienummer
NGN-2019-0034

Namngivningsnämnden

Namn på torg vid Råbyvägen inom detaljplan för Norra Kvarngärdet

Förslag till beslut

Namngivningsnämnden föreslås besluta

att ge stadsbyggnadsförvaltningen i uppdrag att remittera och ställa ut namnet Bureusplan.

Ärendet

Ärendet gäller detaljplanen för norra Kvarngärdet. Behov är ett namn på ett torg. I området finns namnkategorin författare. Torget ligger intill kvarteret Elsa Beskow.

Bureusgatan ligger intill platsen och platsen har en busshållplats med namnet Bureusgatan.

Johannes Bureus (1568- 1652), poet och språkforskare, blev Sveriges första riksantikvarie och riksbibliotekarie.

Stadsbyggnadsförvaltningen föreslår namnet Bureusplan.


Bifogas: Kartbilaga

Stadsbyggnadsförvaltningen

Mats Norrbom
Stadsbyggnadsdirektör

Torg vid Råbyvägen

mars 26, 2019

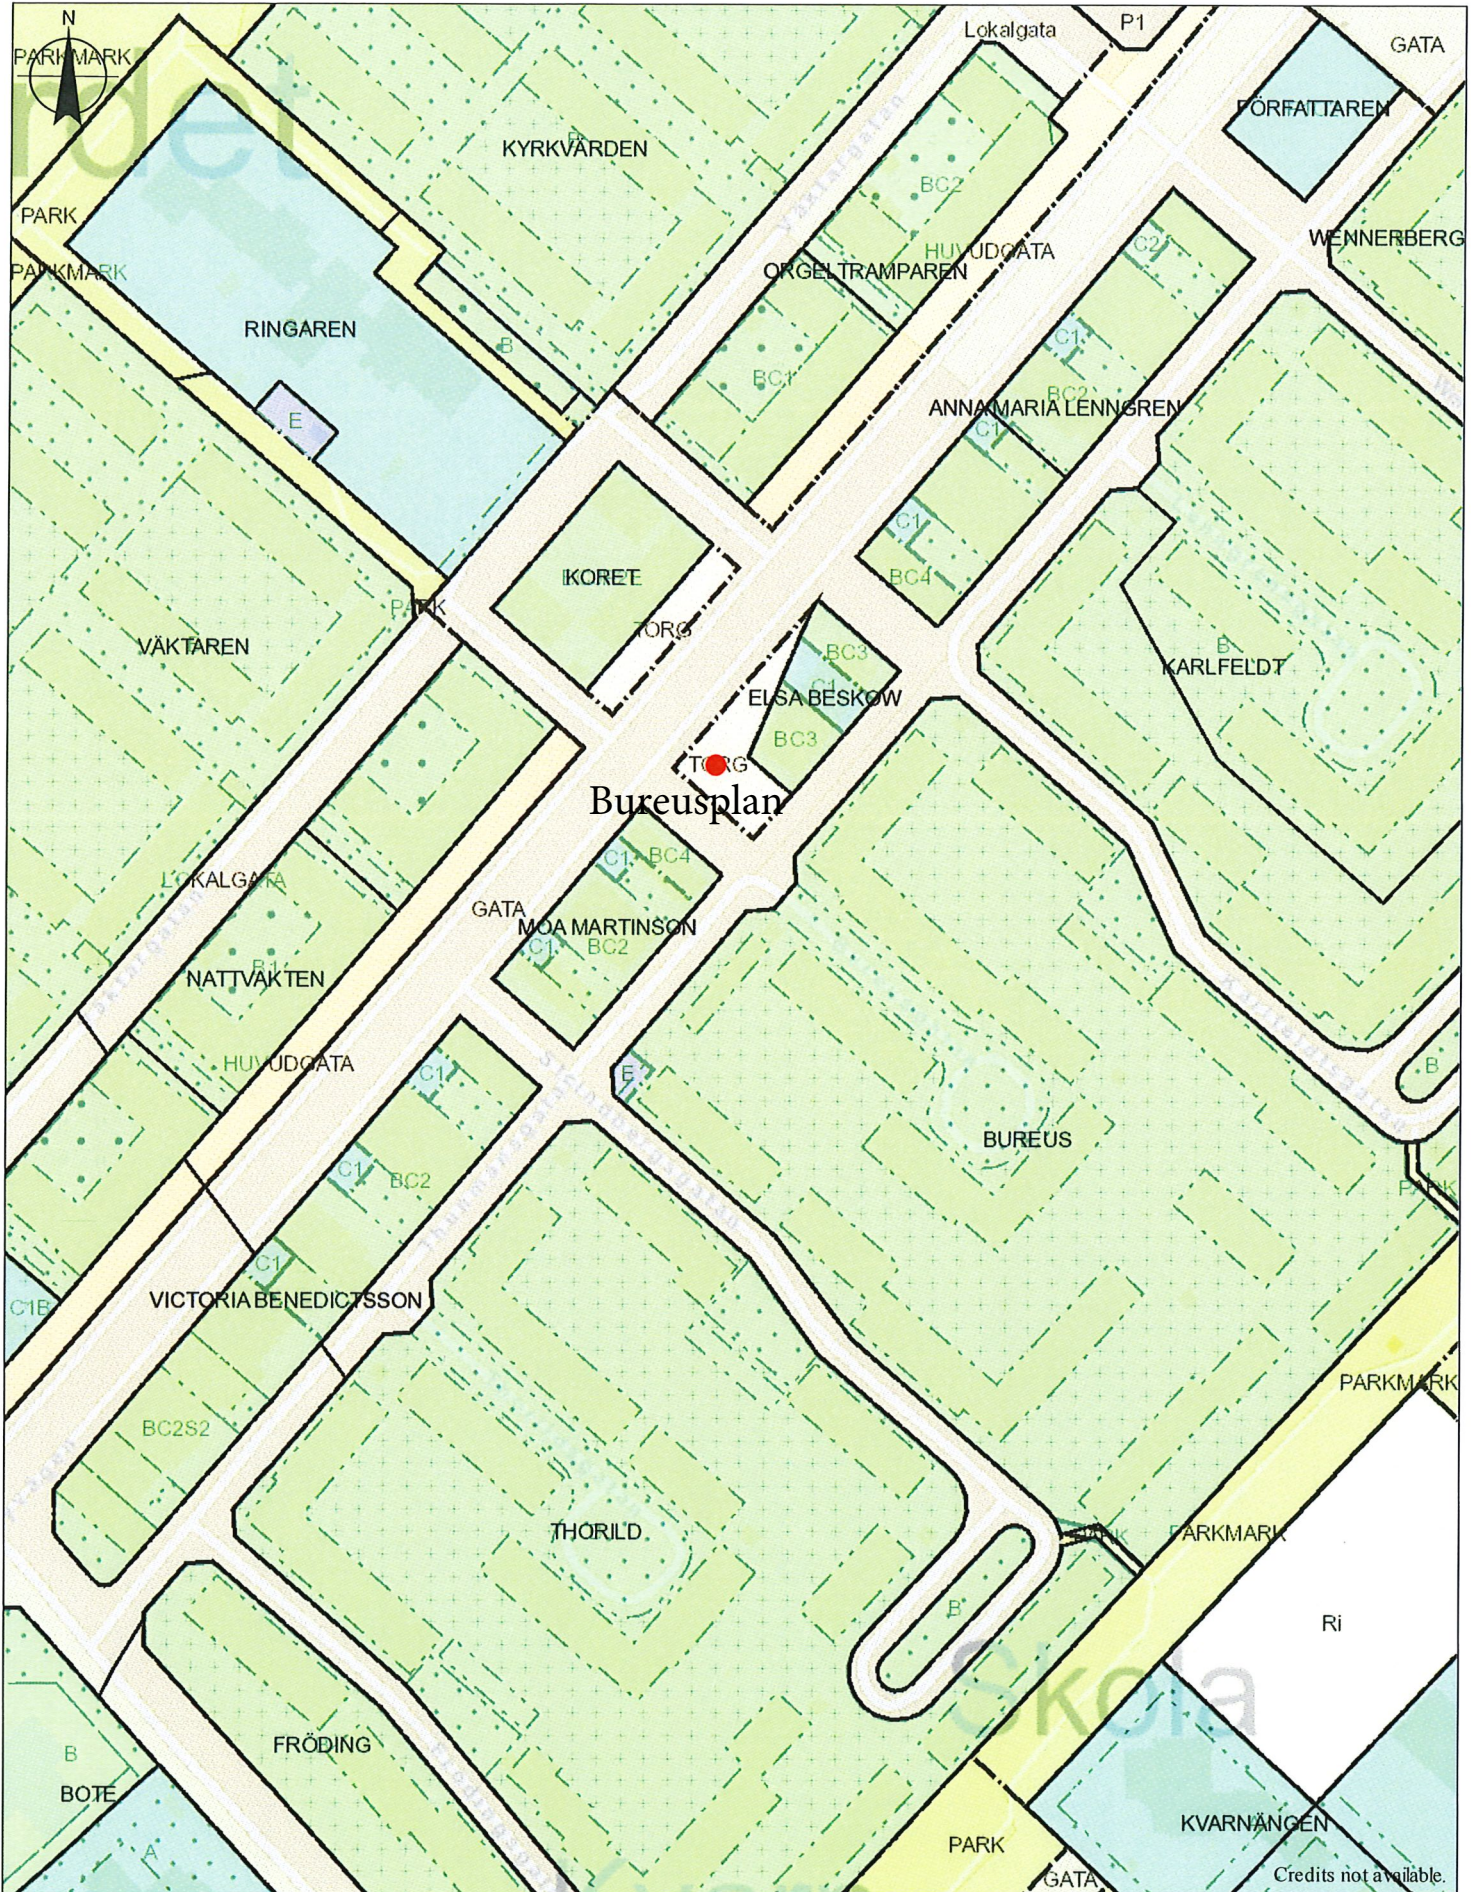

50 0 50 100 150 [m]

1:2 000