


**BETECKNINGAR**

- Fastighetsgränser m.m.**  
 - - - - - Traktgräns  
 - - - - - Fastighetsgräns  
 - - - - - Rättsgräns (Sv=servitut, ga=gemenskapsanläggning)  
 - - - - - Ledningsrätt
- Gränser enligt detaljplan**  
 - - - - - Användningsgräns sammanfallande med fastighetsgräns  
 - - - - - Användningsgräns övriga fall  
 - - - - - Egenskapsgräns
- Byggnader m.m.**  
 □ Byggnader ( geo.inmätt och fotogr.kart. )
- Övrigt**  
 - - - - - Staket  
 - - - - - Häck  
 - - - - - Stödmur  
 - - - - - Räcke  
 - - - - - Kantsten  
 - - - - - Vägkant  
 - - - - - Gång- och cykelväg  
 - - - - - Slänt  
 - - - - - Dike mittlinje resp. ytterlinje  
 ○ Träd  
 ○ Ägoslagsgräns  
 ▲ Barrskog resp. Lövskog  
 ■ Brodäck  
 □ Fornlämningar resp. fornlämningsområde

**Höjdförhållanden**  
 ○ Höjdkurva  
 + 00 Markhöjd  
 Koordinatsystem:  
 Uppsala Lokala system I plan (UK72) / RH2000 I höjd  
 Underlag:  
 Primärkartan

**Grundkarta över  
 Gränby centrum, östra  
 Uppsala kommun, Uppsala län  
 Upprättad av stadsbyggnadskontoret i nov. 2009**

Inger Högberg  
 Karttekniker  
 Skala 1:2000  
 DNR 2009/20032

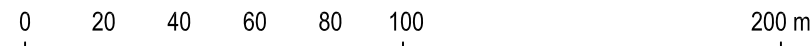

SKALA 1:2000 (A3)

**PLANBESTÄMMELSER**

Följande gäller inom områden med följande beteckningar. Där beteckning saknas gäller bestämmelsen inom hela planområdet. Endast angiven användning och utformning är tillåten.

**GRÄNSBETECKNINGAR**

- - - - - Detaljplanegräns
- . - - - Användningsgräns
- . . - - Egenskapsgräns

**ANVÄNDNING AV MARK**

- Kvartersmark**  
 C Centrum

**BEGRÄNSNINGAR AV MARKENS BEBYGGANDE**

- Marken får inte bebyggas
- + + + + + Marken får endast undantagsvis bebyggas med komplementbyggnader
- u Marken ska vara tillgänglig för allmänna underjordiska ledningar
- x Marken ska vara tillgänglig för allmän gång- och cykeltrafik

**MARKENS ANORDNANDE**

- ↔ Utfartsförbud, tvärstreck markerar förbudets slut.

**UTFORMNING**

Utöver angiven höjd kan mindre lanterniner eller liknande prövas i bygglovsöskan.

- ◇ 0,0 Högsta totalhöjd i meter
- ◇ +0,0 Högsta totalhöjd i meter över nollplanet

**ADMINISTRATIVA BESTÄMMELSER**

Genomförandetiden är 10 år från den dag planen vinner laga kraft.

**ILLUSTRATIONER**

- parkering Illustrationstext
- u Hänvisning, punkten pekar ut bestämmelseområdet.
- ◇ 0,0 Hänvisningspil, pilen anger bestämmelsens yttersta gräns.

|                                                                       |                               |                                                                    |
|-----------------------------------------------------------------------|-------------------------------|--------------------------------------------------------------------|
| <b>Laga kraft</b>                                                     |                               | Beslutsdatum<br>Instans                                            |
| <b>Detaljplan för<br/>         Gränby Centrum</b>                     |                               | Antagande 2010-04-15 BN<br>Laga kraft 2010-05-13 BN                |
| Upprättad i februari 2010, rev. i april 2010<br>Enkelt planförfarande |                               | Till planen hör:<br>Plankarta<br>Plan- och genomförandebeskrivning |
| Ulla-Britt Wickström<br>Planchef                                      | Anneli Sundin<br>Planarkitekt | Dnr 2009/20032                                                     |

