

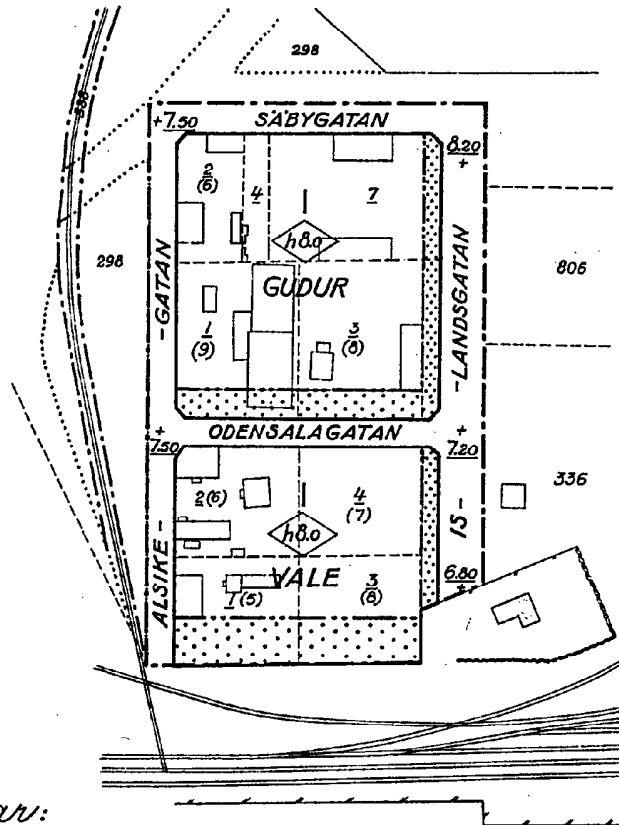
PL.13C.

FÖRSLAG TILL ÄNDRAD STADSPLAN FÖR 100227
KV. GUDUR OCH VALE
I UPPSALA

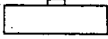
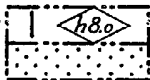
Enskild till d. 3/11 38.

Upprättat i mars 1938.

Gunnar Seely
Stadsarkitekt.



Beteckningar:

- Stadsplanegräns.
- Gällande kvartersgräns, som föreslås bibehållen.
- Föreslagen gräns mellan områden med olika stadsplanebestämmelser.
- - - - - Ägogräns.
-  Befintlig byggnad.
- +0.00 Gällande gathöjd, som föreslås bibehållen.
-  Beteckningar vilka hänföra sig till särskilda bestämmelser angående områdenas och byggnadskvarterens användande eller bebyggande.

m. 10 0 10 50 100 200 m. Skala 1:2000

0380-18/32