

## PLANBESTÄMMELSER

Följande gäller inom områden med nedanstående beteckningar.  
 Där beteckning saknas gäller bestämmelsen inom hela planområdet.  
 Endast angiven användning och utformning är tillåten.

## GRÄNSBETECKNINGAR

- Linje belägen 3m utanför planområdet
- Användningsgräns
- Egenskapsgräns
- \*—\*— Utgående egenskapsgräns

## ANVÄNDNING AV MARK

### Kvartersmark

- B Bostäder

## BEGRÄNSNING AV MARKENS BEBYGGANDE

- Marken får inte bebyggas

## UTFORMNING

- II** Högsta antal våningar
- V1** Vind får inte inredas
- 7.2 Högsta byggnadshöjd i meter
- V2** Byggnad får inte inrymma fler än två lägenheter

## UTNYTTJANDEGRAD

- e1 25** Största byggnadsarea i procent av fastighetsarea

## PLACERING

- P1** Byggnader skall placeras minst 4,5 meter från tomtgräns

## ILLUSTRATIONER

- Illustrationslinje

## ADMINISTRATIVA BESTÄMMELSER

Genomförandeliden är 10 år från den dag planen vunnit laga kraft.  
 Tomtindelning 1968-06-18 0380-6/N086  
 0380 0380-6/E183 upphävs när planen vinner laga kraft.

## UPPLYSNINGAR

Till planhandlingen hör:  
 - plankarta med bestämmelser  
 - plan- och genomförandebeskrivning

## ANTAGANDEHANDLING

består av:  
 -- planhandling  
 -- fastighetsförteckning  
 -- utlåtande

ANTAGEN AV BN 1998-04-28

LAGA KRAFT 1998-12-03



## DETALJPLAN FÖR Kv RÄVLYAN, Norby UPPSALA KOMMUN

Dp 79 AF

UPPRÄTTAD I JANUARI 1998, REV I MARS 1998

*Stig Ahlgren*  
 Stig Ahlgren  
 Stadsarkitekt

*Gerd Olsson*  
 Gerd Olsson  
 Plantekniker

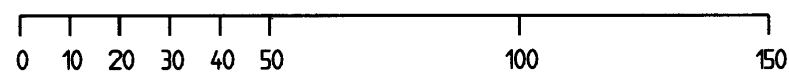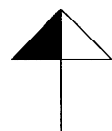

Skala 1:1000

0380-P9911

Kopiens likhet med  
 originalet betygar

*Gerd Olsson*  
 Gerd Olsson  
 plantekniker