


Kopiens likhet med  
originalet betygar:

*Lena Karlsson*  
Lena Karlsson

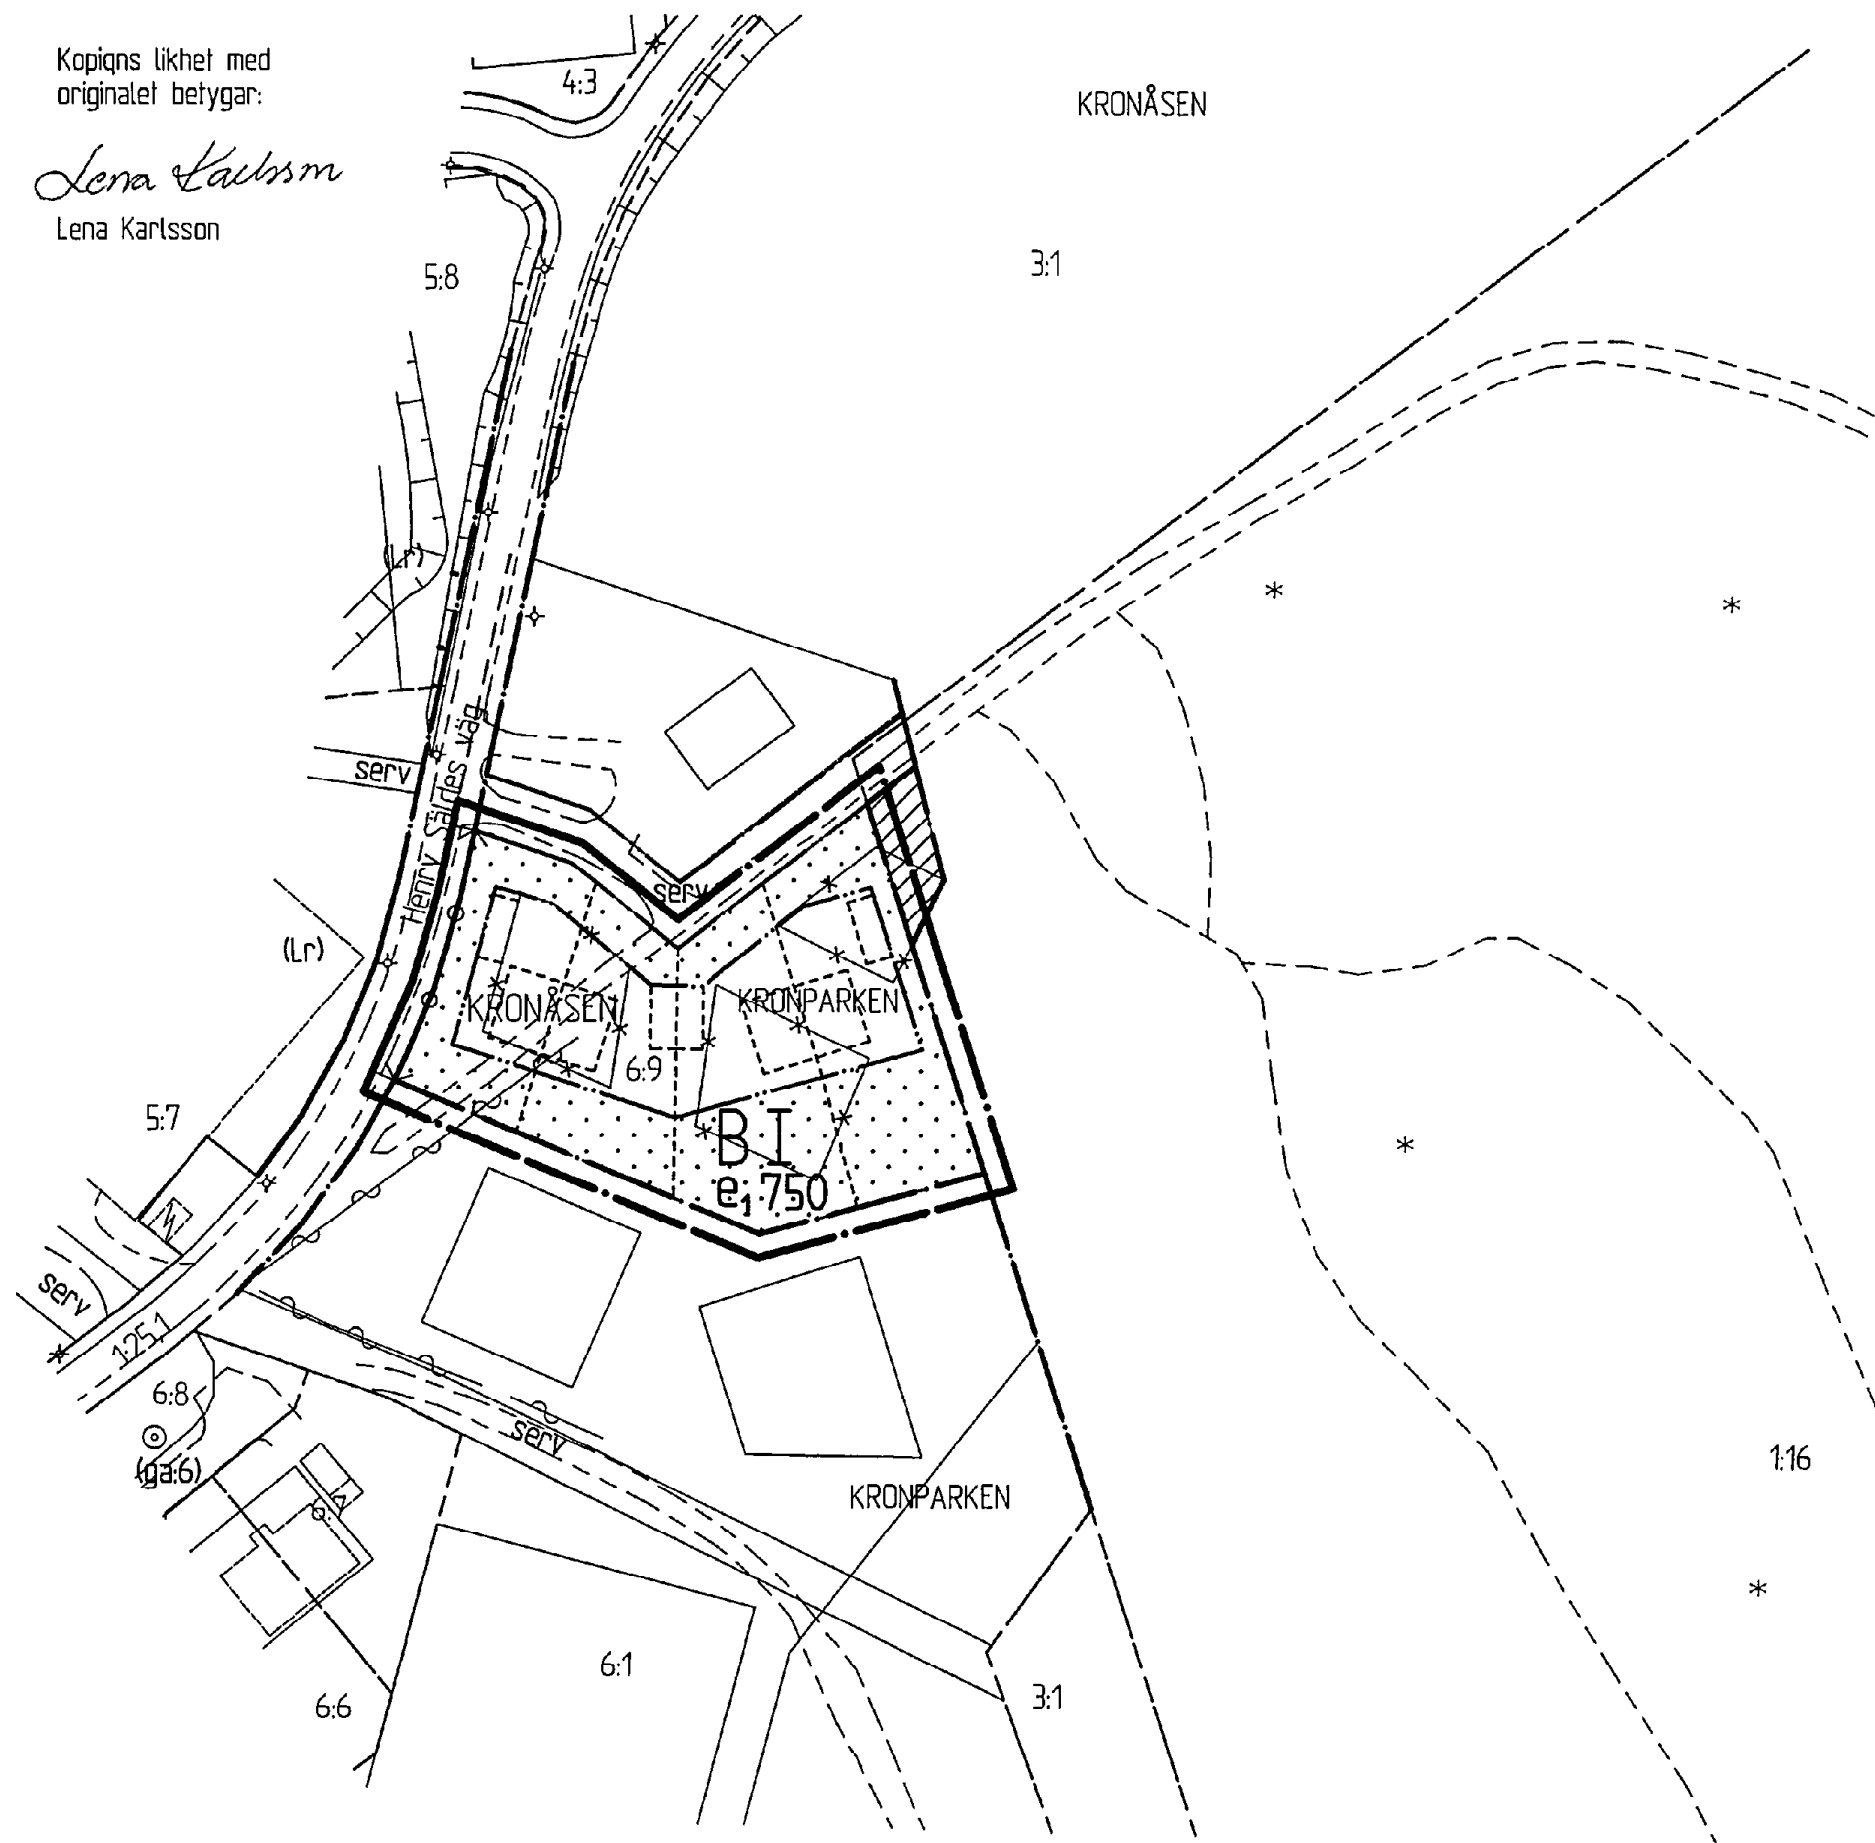

### PLANBESTÄMMELSER

Följande gäller inom områden med nedanstående beteckningar.  
Där beteckning saknas gäller bestämmelsen inom hela planområdet.  
Endast angiven användning och utformning är tillåten.

#### GRÄNSBETECKNINGAR

- Linje belägen 3m utanför planområdet
- Användningsgräns
- Egenskapsgräns
- \*—\*— Utgående egenskapsgräns

#### ANVÄNDNING AV MARK

- Kvartersmark  
**B** Bostäder

#### UTNYTTJANDEGRAD

- e, 750** Största bruttoarea i kvadratmeter ovan mark

#### BEGRÄNSNING AV MARKENS BEBYGGANDE

- ..... Marken får inte bebyggas

#### MARKENS ANORDNANDE

- ←•••••→ In- och utfart får inte anordnas, tvärstreck markerar förbudets slut

#### UTFORMNING

- I** Högsta antal våningar

#### ADMINISTRATIVA BESTÄMMELSER

Genomförandetiden är 10 år från den dag planen vunnit laga kraft.

- Den del av detaljplan DP 60 U Utteråker som vann laga kraft 25 juli 1991, upphör att gälla den dag planen vinner laga kraft

#### UPPLYSNINGAR

- Planhandlingen består av:  
-- plankarta med bestämmelser  
-- planbeskrivning

### ANTAGANDEHANDLING

- består av:  
-- planhandling  
-- samrådslista  
-- fastighetsförteckning  
-- utfåtande

Planen är upprättad enligt reglerna för ENKELT PLANFÖRFARANDE

ANTAGEN AV BN 1998-12-15

LAGA KRAFT 1999-01-08

#### DETALJPLAN FÖR

**Del av kv Kronparken, Dp 60 AB  
Kronåsen 6:9**

#### UPPSALA KOMMUN

Upprättad i oktober 1998, reviderad i december 1998

*Björn Ringström*  
Björn Ringström  
planarkitekt

*Lena Karlsson*  
Lena Karlsson  
plantekniker

Koordinatsystem: Uppsala lokala system i plan  
Underlag: Primärkarta  
Upprättad i september 1998

0 10 20 30 40 50 100 m

Skala 1:1000

Akt 0380-P 9916